

GRAD ZAGREB

GENERALNI URBANISTIČKI PLAN GRADA ZAGREBA



PROMETNA I KOMUNALNA INFRASTRUKTURNA MREŽA

3c Vodnogospodarski sustav i postupanje s otpadom

TUMAČ PLANSKOG ZNAKOVLJA

VODNOGOSPODARSKI SUSTAV





Vodoopskrba i korištenje voda

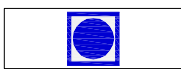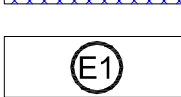	POVRŠINSKI VODOZAHVAT - POSTOJEĆI
	VODOCRPILIŠTE - POSTOJEĆE
	VODOSPREMA - POSTOJEĆA I PLANIRANA
	UREDAJ ZA PROČIŠĆAVANJE PITKE VODE - POSTOJEĆI
	CRPNA STANICA - POSTOJEĆA I PLANIRANA
	VODOOPSKRBNI CJEVOVOD - POSTOJEĆI I PLANIRANI
	AKUMULACIJA ZA HIDROELEKTRANU
	GEOTERMALNE VODE



Odvodnja otpadnih voda

	UREDAJ ZA PROČIŠĆAVANJE - PLANIRANI
	ISPUST - POSTOJEĆI
	PRELJEVNI ISPUST - POSTOJEĆI I PLANIRANI
	CRPNA STANICA - POSTOJEĆA I PLANIRANA
	DOVODNI KANAL - POSTOJEĆI I PLANIRANI


Uređenje vodotoka i voda

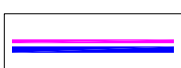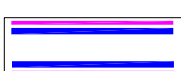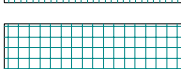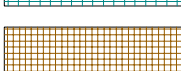	AKUMULACIJA ZA OBRANU OD POPLAVA - POSTOJEĆA
	RETENCIJA ZA OBRANU OD POPLAVA - POSTOJEĆA
	RETENCIJA ZA OBRANU OD POPLAVA - PLANIRANA
	NASIP - OBALOUTVRDA
	KANAL - ODTERETNI
	BRANA - PLANIRANA
	KORIDOR POSEBNOG REŽIMA POTOKA
	REGULACIJA POTOKA
	ZATVARANJE POTOKA
	ZATVORENA REGULACIJA POTOKA


Vodozaštita

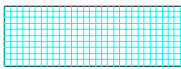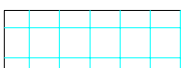	VODOZAŠTITNO PODRUČJE - I. ZONA
	VODOZAŠTITNO PODRUČJE - II. ZONA
	VODOZAŠTITNO PODRUČJE - III. ZONA
	KATEGORIZACIJA VODOTOKA - I., II. I III. KATEGORIJA

POSTUPANJE S OTPADOM

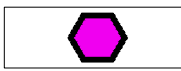	POSTROJENJE ZA TERMIČKU OBRADU OTPADA
	RECIKLAŽNO DVORIŠTE - POSTOJEĆE I PLANIRANO
	GRANICA GENERALNOG URBANISTIČKOG PLANA GRADA ZAGREBA

VEZA KARATA:

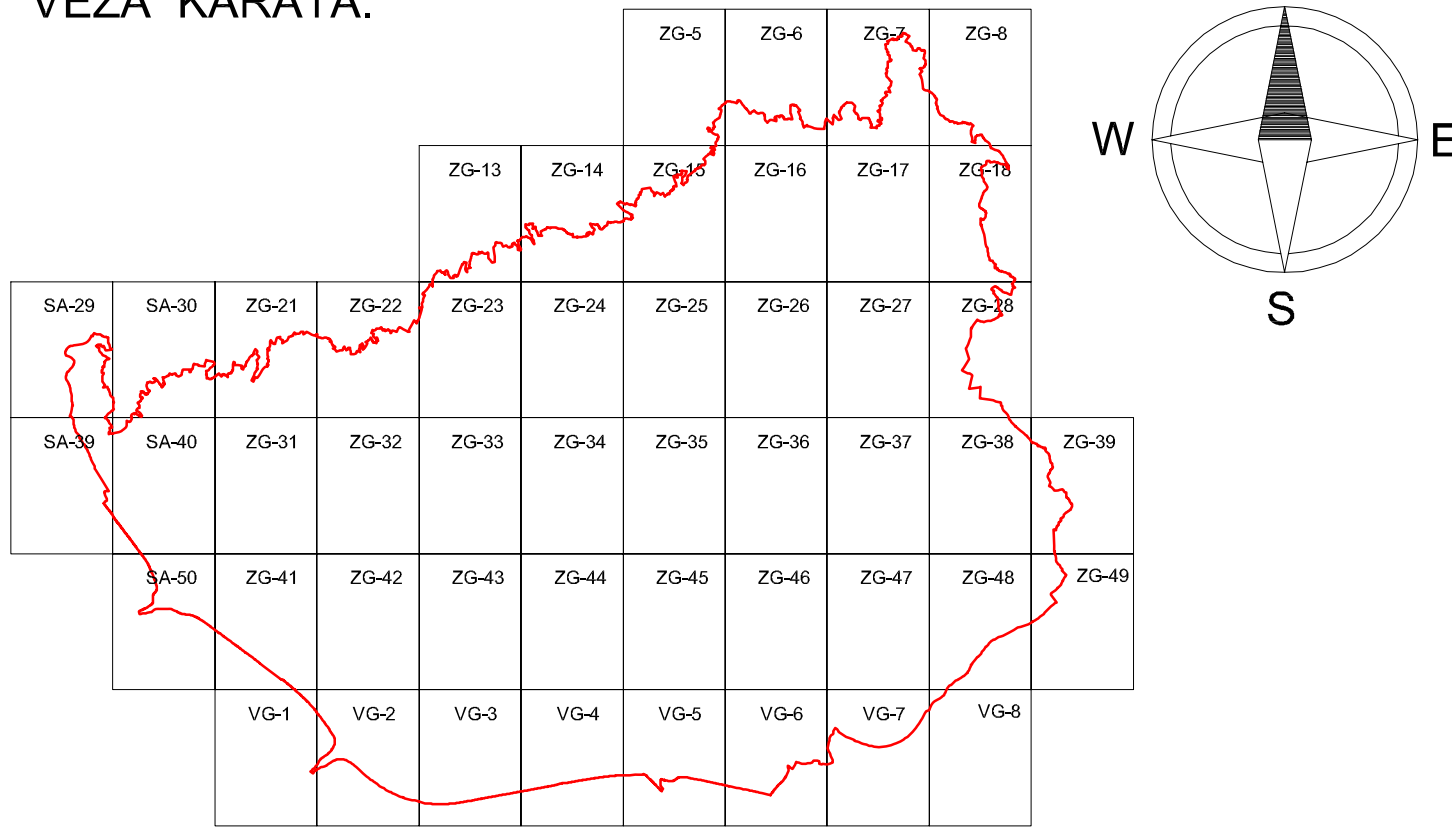


GRAD ZAGREB

GENERALNI URBANISTIČKI PLAN GRADA ZAGREBA

3. PROMETNA I KOMUNALNA INFRASTRUKTURNA MREŽA

3c Vodnogospodarski sustav i postupanje s otpadom

Broj kartografskog prikaza: 3c	Mjerilo kartografskog prikaza: 1:5000
Program mjera za unapređenje stanja u prostoru Grada Zagreba za razdoblje 2005.-2009. (Sl. glasnik Grada Zagreba 6/05, 10/06, 14/06, 18/06, 4/07 i 07/07)	Odluka o donošenju Generalnoga urbanističkog plana grada Zagreba (Sl. glasnik Grada Zagreba 16/07)
Javna rasprava objavljena je: 8. kolovoza 2007.	Javni uvid: 16. kolovoza - 4. rujna 2007.
Pečat Gradskog zavoda za prostorno uređenje odgovornog za provođenje javne rasprave:	Odgovorna osoba za provođenje javne rasprave: Ranko Šehtel, dipl. ing. arh.
Suglasnost na plan prema članku 26. Zakona o prostornom uređenju (Narodne novine br.30/94, 66/98, 61/00, 32/02 i 100/04) izdana od Gradskog ureda za prostorno uređenje, zaštitu okoliša, izgradnju Grada, graditeljstvo, komunalne poslove i promet: Klasa:350-02/2007-01/0028, Ur.broj:251-13-01/001-07-11, od 28. studenog 2007.	
Izradio:	Gradski zavod za prostorno uređenje 10000 Zagreb, Ulica Republike Austrije 18
Pečat Gradskog zavoda za prostorno uređenje - Izrađivača Plana:	Odgovorna osoba izrađivača plana: Pročelnik Gradskog zavoda za prostorno uređenje Ivica Fanjek, dipl. ing. arh.
Koordinator Plana: Ivica Fanjek, dipl.ing.arh.	
Stručni tim u izradi plana: 1. Barelčić Dragica, dipl.ing.arh. 2. Badić Iva, dipl.ing.arh. 3. Blum Tor, dipl.ing.prom. 4. Bolalo-Zubac Miroslav, dipl.ing.arh. 5. Buburk Maja, grad.ing. 6. Bul Karolina, dipl.ing.arh. 7. Čalbić-Guga Vojna, dipl.ing.arh. 8. Čučković Miroslav, grad.ing. 9. Čuk Danir, prom.ing. 10. Dračić Tatjana, ing.arh. 11. Dukić Anja, dipl.ing.arh. 12. Fanjek Ivica, dipl.ing.arh. 13. Fanjek Jadranka 14. Gasparić Rajka, ing.grad. 15. Grubisčić Miroslav, dipl.ing.sum. 16. Gregurić Boris, dipl.ing.arh. 17. Holjevac Krešo 18. Horvat Željko, dipl.ing. 19. Mr.sc. Kečec-Suhovec Stjepan, dipl.ing.prom. 20. Mr.sc. Klemen-Pepovnik Valerija, dipl.ing.geog. 21. Kik-Bonačić Kriština, dipl.ing.arh. 22. Konjović Tomislav, grad.ing. 23. Lendić Ivan, grad.geog.i.pov. 24. Magdić Jasna, dipl.ing.arh. 25. Mandić Jasna, ing.grad. 26. Markić Miro 27. Markić Miro 28. Marinković Vidoja 29. Matrović Mirna, dipl.ing.arh. 30. Morar Nives, dipl.ing.arh. 31. Mudrović Kriština, grad.geog.i.geod. 32. Nikolić Stjepan, dipl.kulturo-tehnički.ing. 33. Nink Vladimír, dipl.ing.grad. 34. Pavlović Željko, dipl.ing.grad. 35. Pulisavljević Franja, dipl.ing.prom. 36. Rajčić Anja-Marija, dipl.ing.oeo. 37. Rajčić Anja-Marija, dipl.ing.arh. 38. Ramić Andreja 39. Sekol Urlija, dipl.ing.arh. 40. Škorić Marijana, dipl.ing.arh. 41. Širovac Jasmina, dipl.ing.arh. 42. Šehtel Ranko, dipl.ing.arh. 43. Šeretić-Turčić Senja, dipl.ing.arh. 44. Šuško Darko, dipl.ing.geod. 45. Šuštin Nives, dipl.ing.arh. 46. Štanić-Valek Rajna, dipl.ing.grad. 47. Thumm Lukas, dipl.ing.oeo. 48. Veselić-Bruvo Jadranka, dipl.ing.arh. 49. Vojnić Robert, prof.geog. 50. Vučić Marijana, arh.tehn. 51. Vučer Matija, dipl.ing.prom. 52. Žic Dubravka, dipl.ing.arh.	
KARTOGRAFSKA BAZA I GEOINFORMATIČKA OBRADA dr. sc. Zvonko Bilecki, dipl.ing.geod. Tomislav Tonković, mag.ing.geod. Vladimir Baričević, mag.ing.geod. Damir Perić, mag.ing.geod.	
Pečat Gradske skupštine Grada Zagreba	Predsjednica Gradske skupštine Grada Zagreba Mr.sc. Tatjana Holjevac dipl.ing.el.
Istovjetnost ovog plana s izvornikom ovjerava:	Pečat nadležnog tijela:

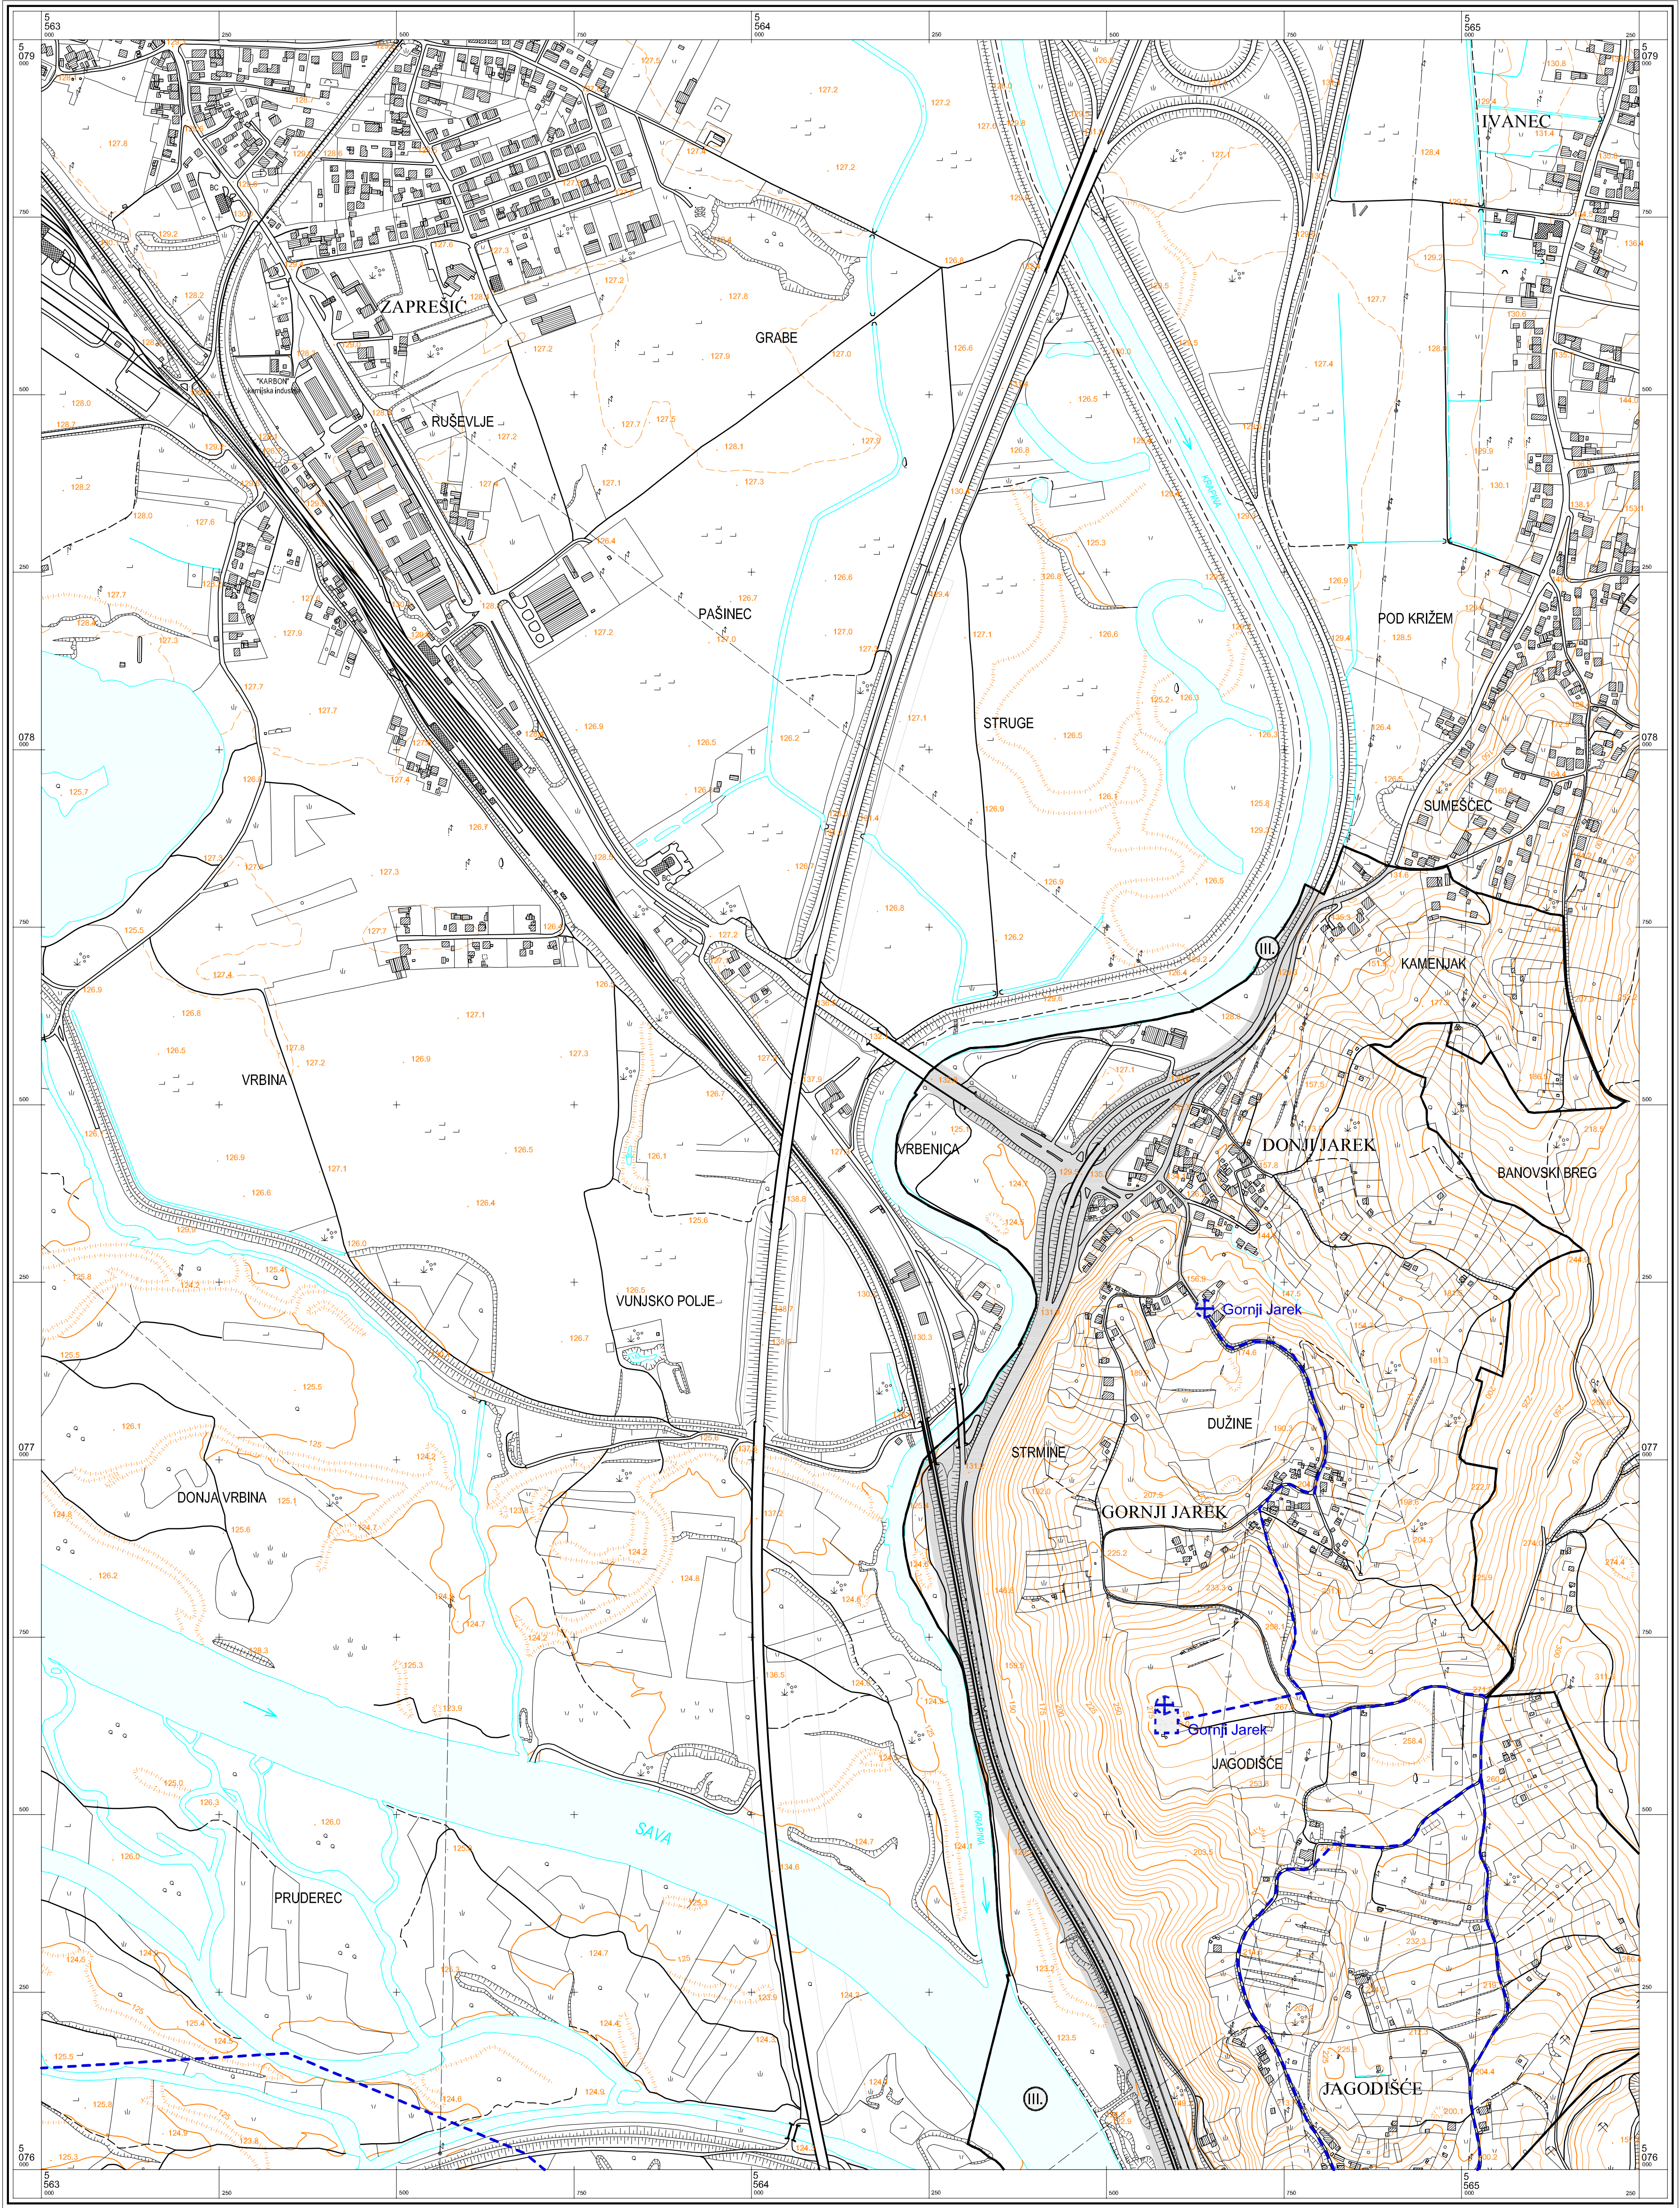


© Gradski zavod za planiranje razvoja Grada i zaštitu okoliša Grada Zagreba
Državna geodetska uprava Republike Hrvatske
Gradski zavod za katastar i geodetske poslove Grada Zagreba

Mjerilo 1 : 5000

100 0 100 200 300 400 500m

Ekvidistancija 5 m

 

KATASTRARSKE OPĆINE

A.
B.
C.


GRAD ZAGREB
Gradski zavod za prostorno uređenje



PROČELNIK
Ivica Fanjek, dipl.ing.arh.


Zagreb, studeni 2007.

Izradba: Geofoto - Zagreb

Aerofotogrametrijsko snimanje : veljača 1998. god.
Tiskano : 1999. god.

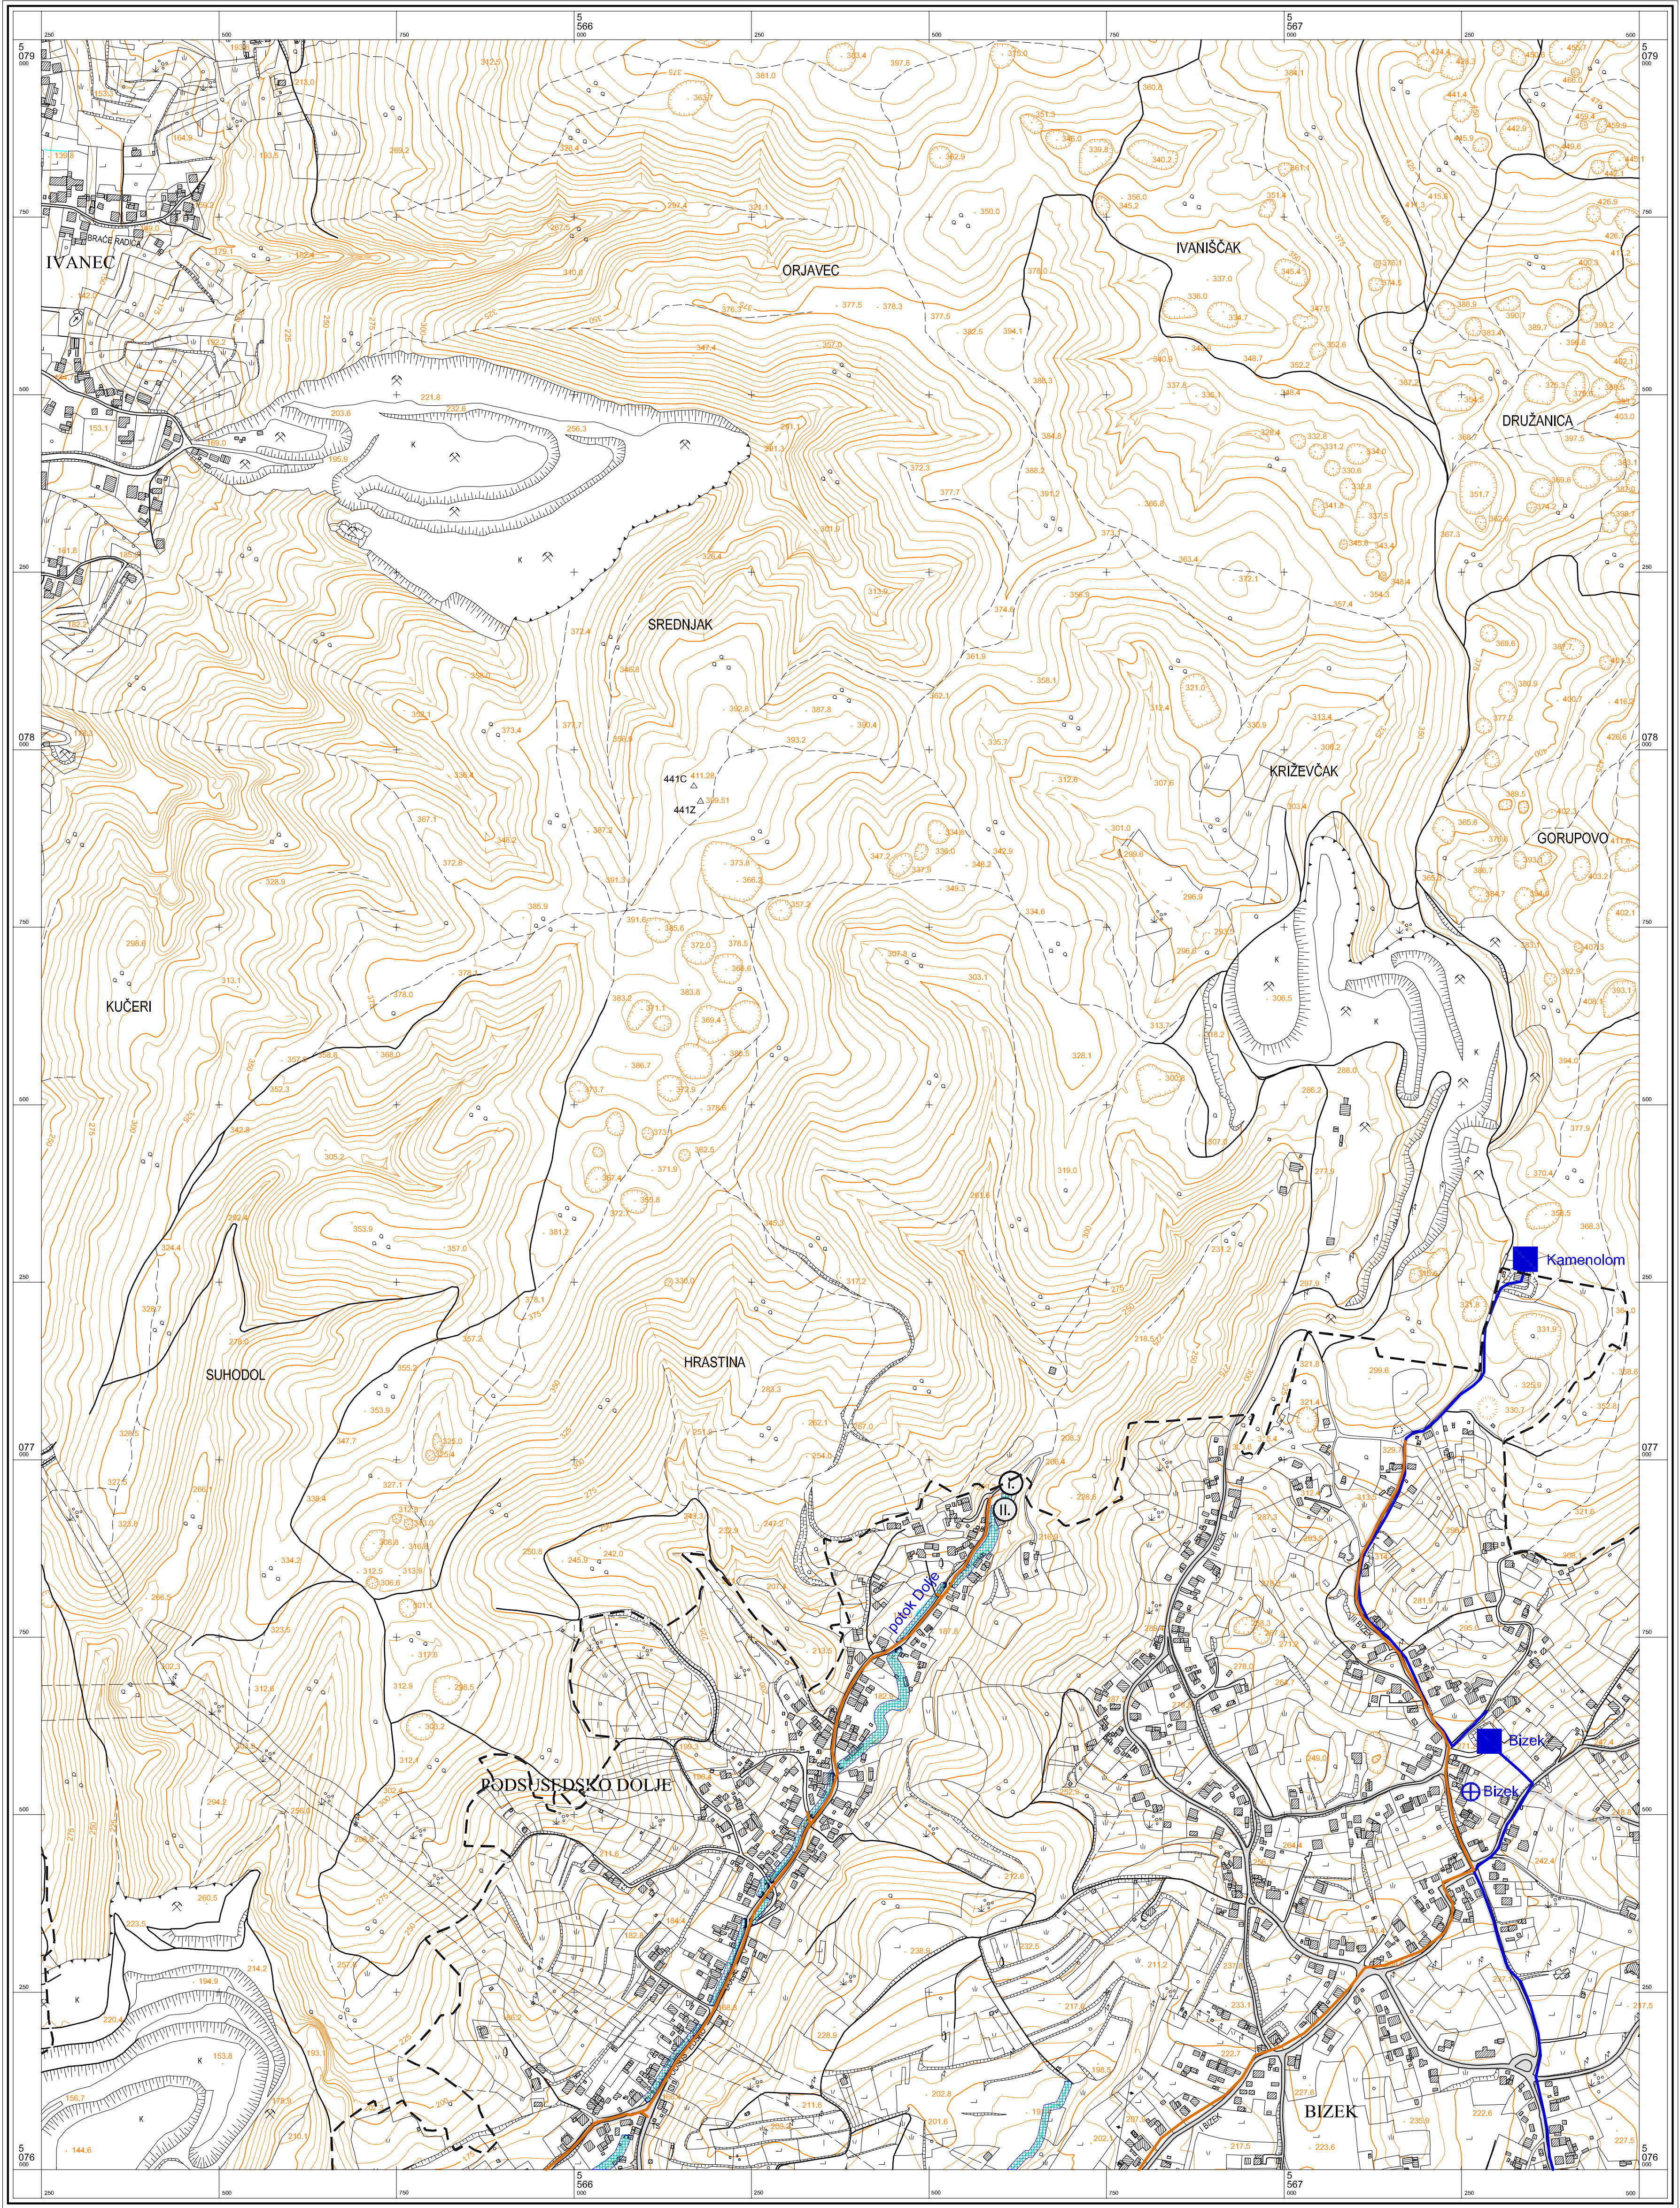


 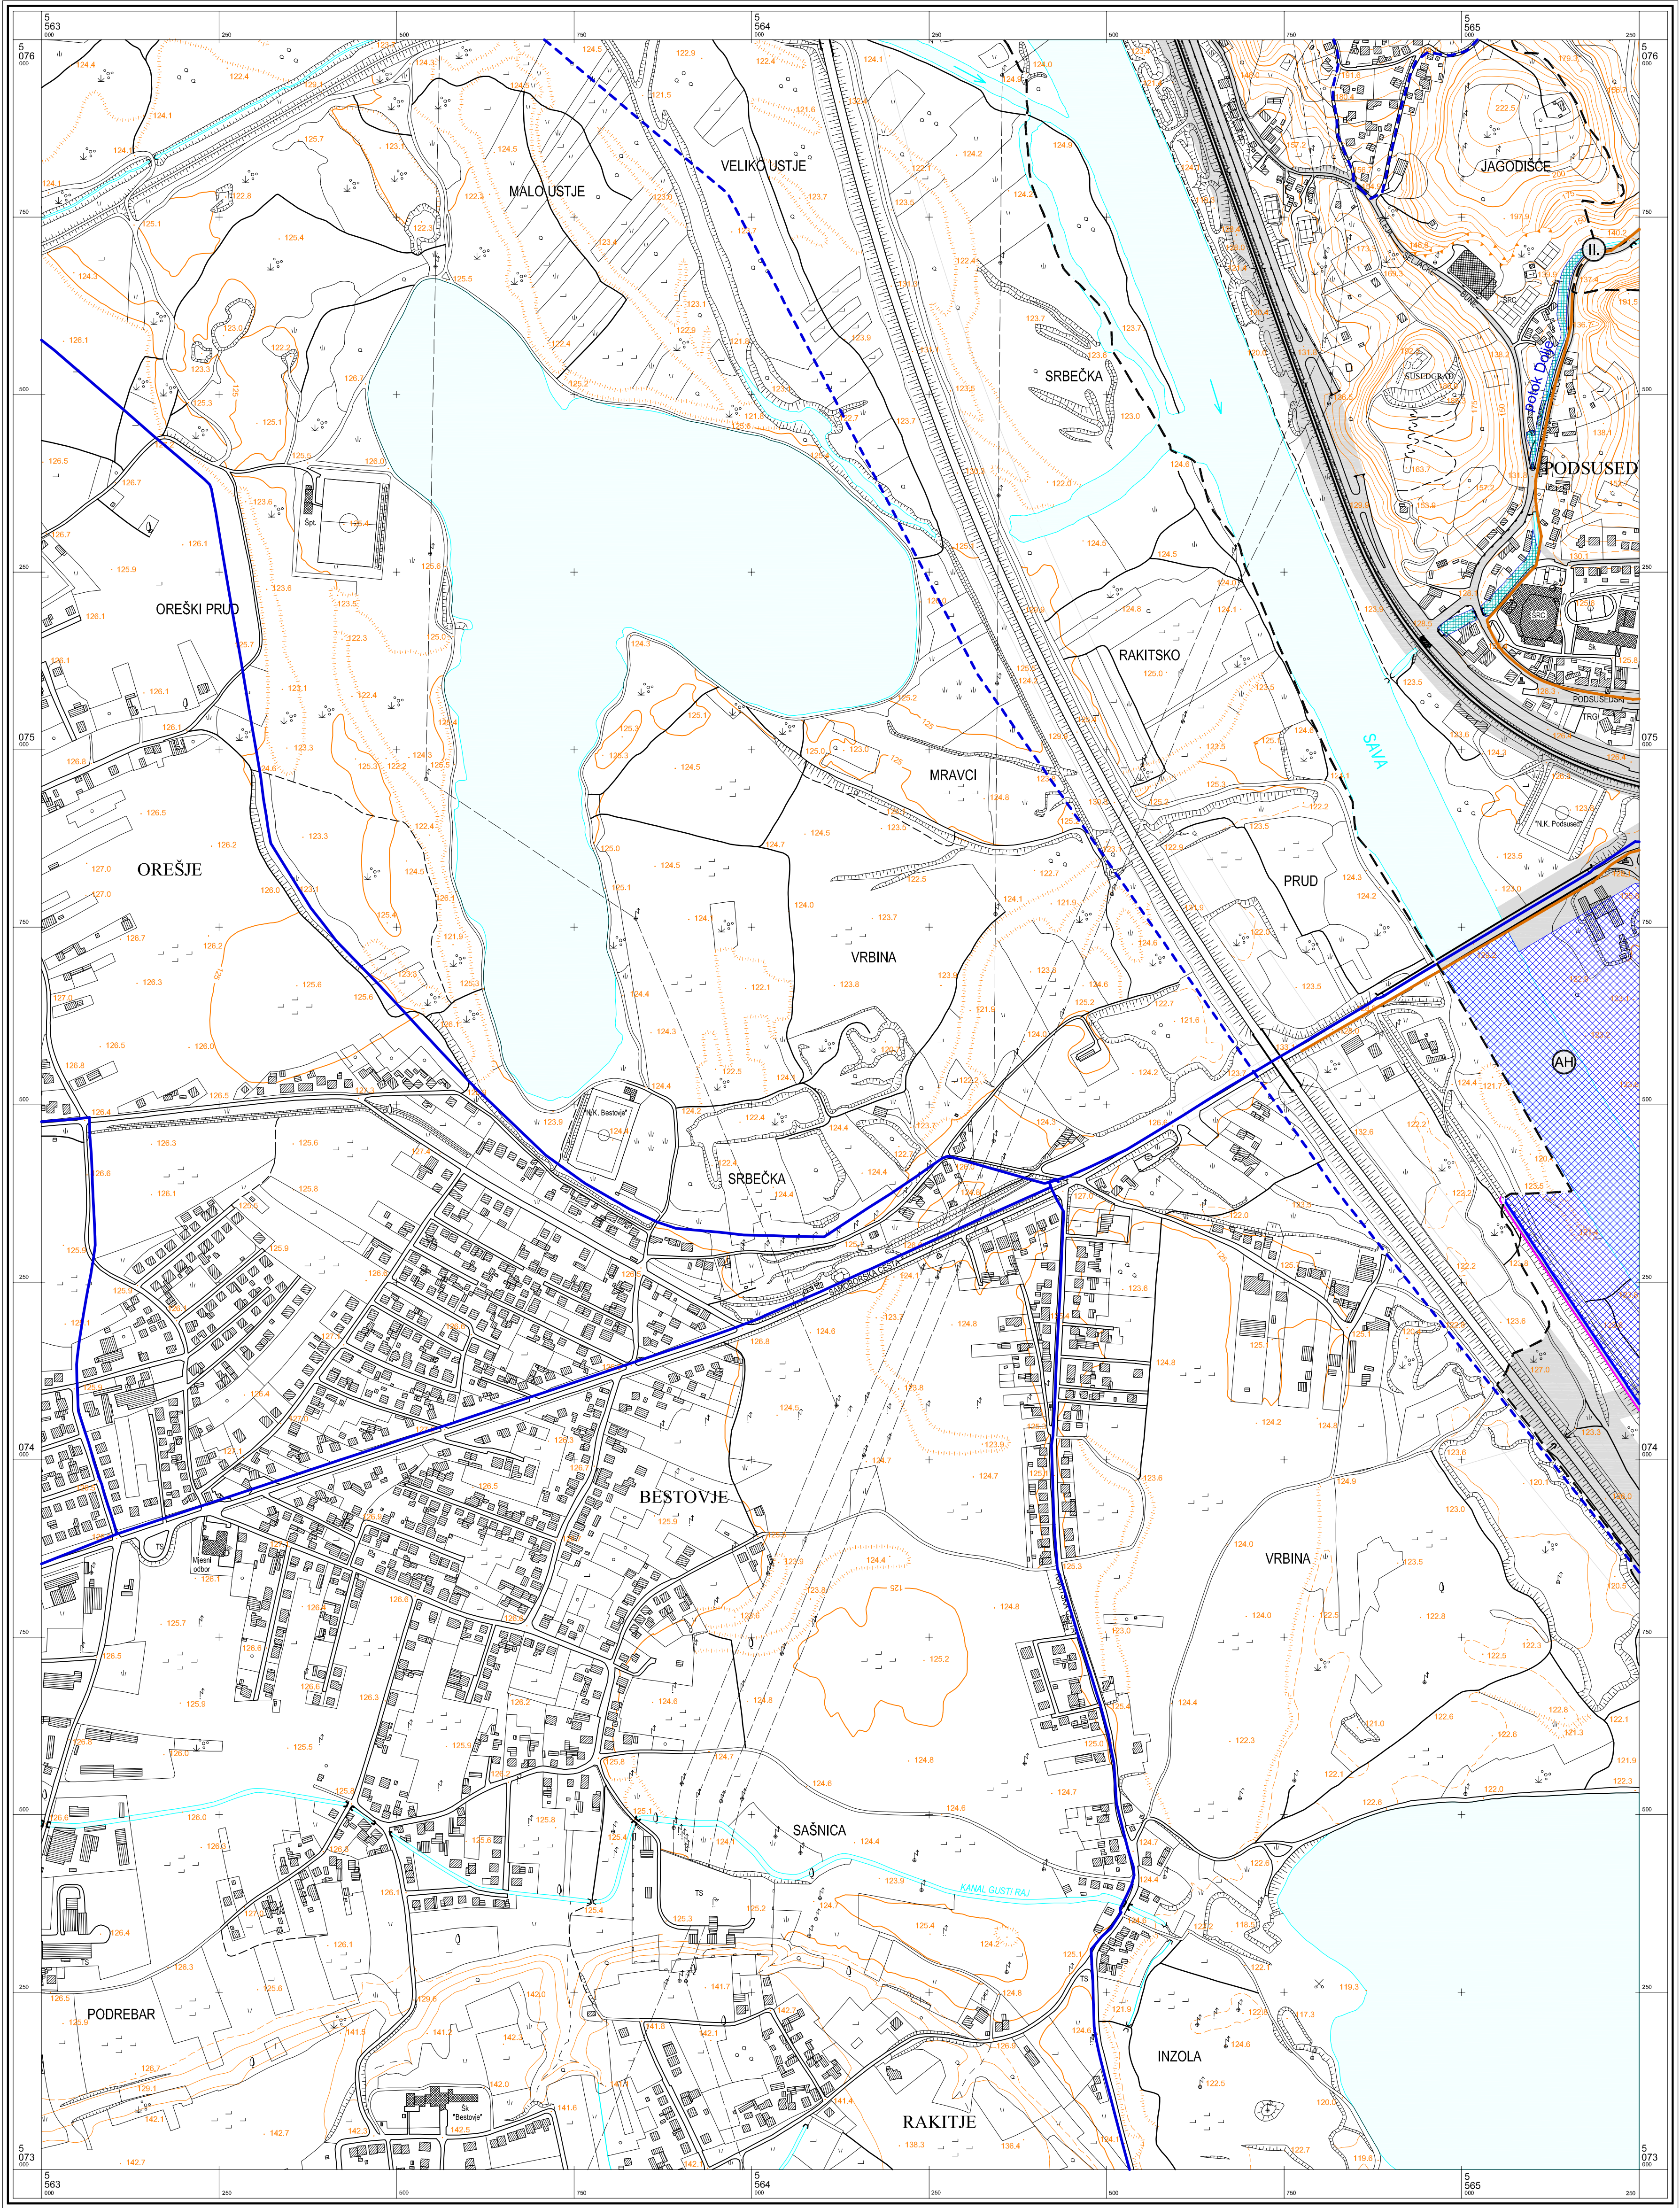

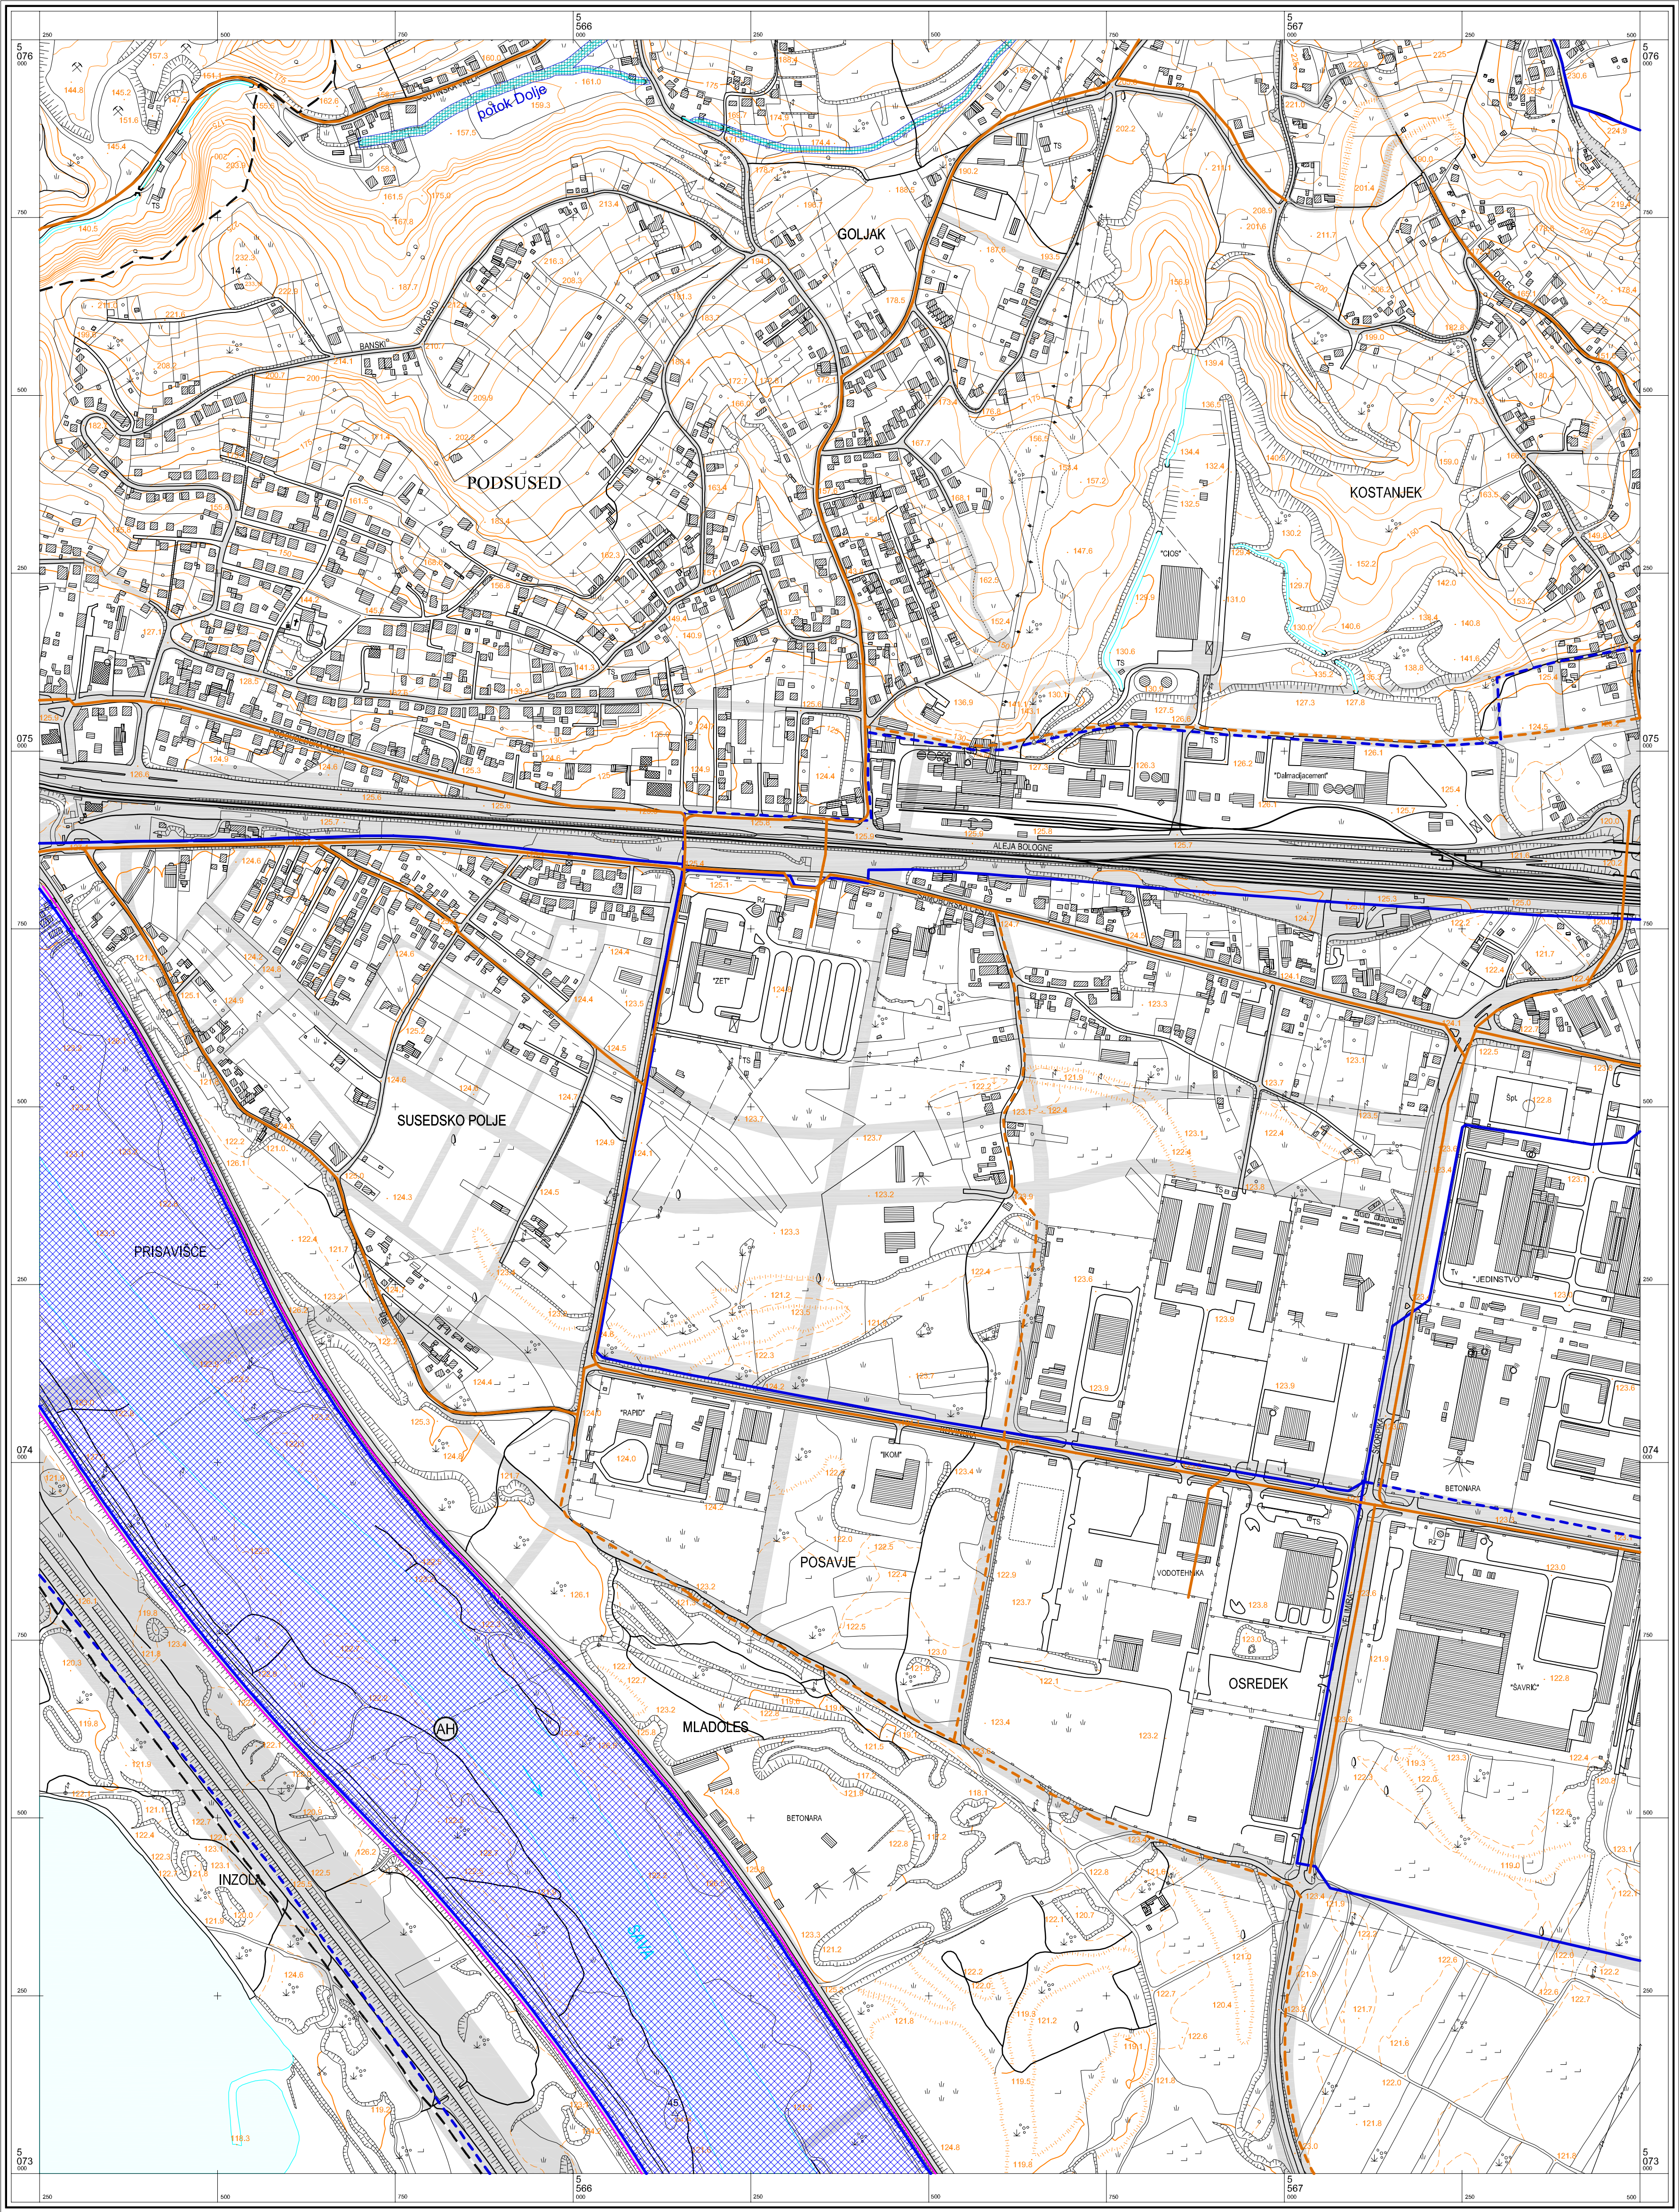

© Gradski zavod za planiranje razvoja Grada i zaštitu okoliša Grada Zagreba
Državna geodetska uprava Republike Hrvatske
Gradski zavod za katastar i geodetske poslove Grada Zagreba

Mjerilo 1 : 5000

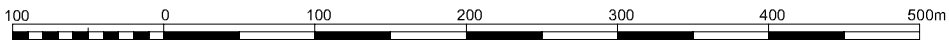

Ekvidistancija 5 m

KATASTRARSKE OPĆINE

A.
B.
C.


GRAD ZAGREB
Gradski zavod za prostorno uređenje

PROČELNIK
Ivica Farjtek, dipl.ing.arh.

Zagreb, studeni 2007.

Izradba: Geofoto - Zagreb

Aerofotogrametrijsko snimanje : veljača 1998. god.
Tiskano : 1999. god.

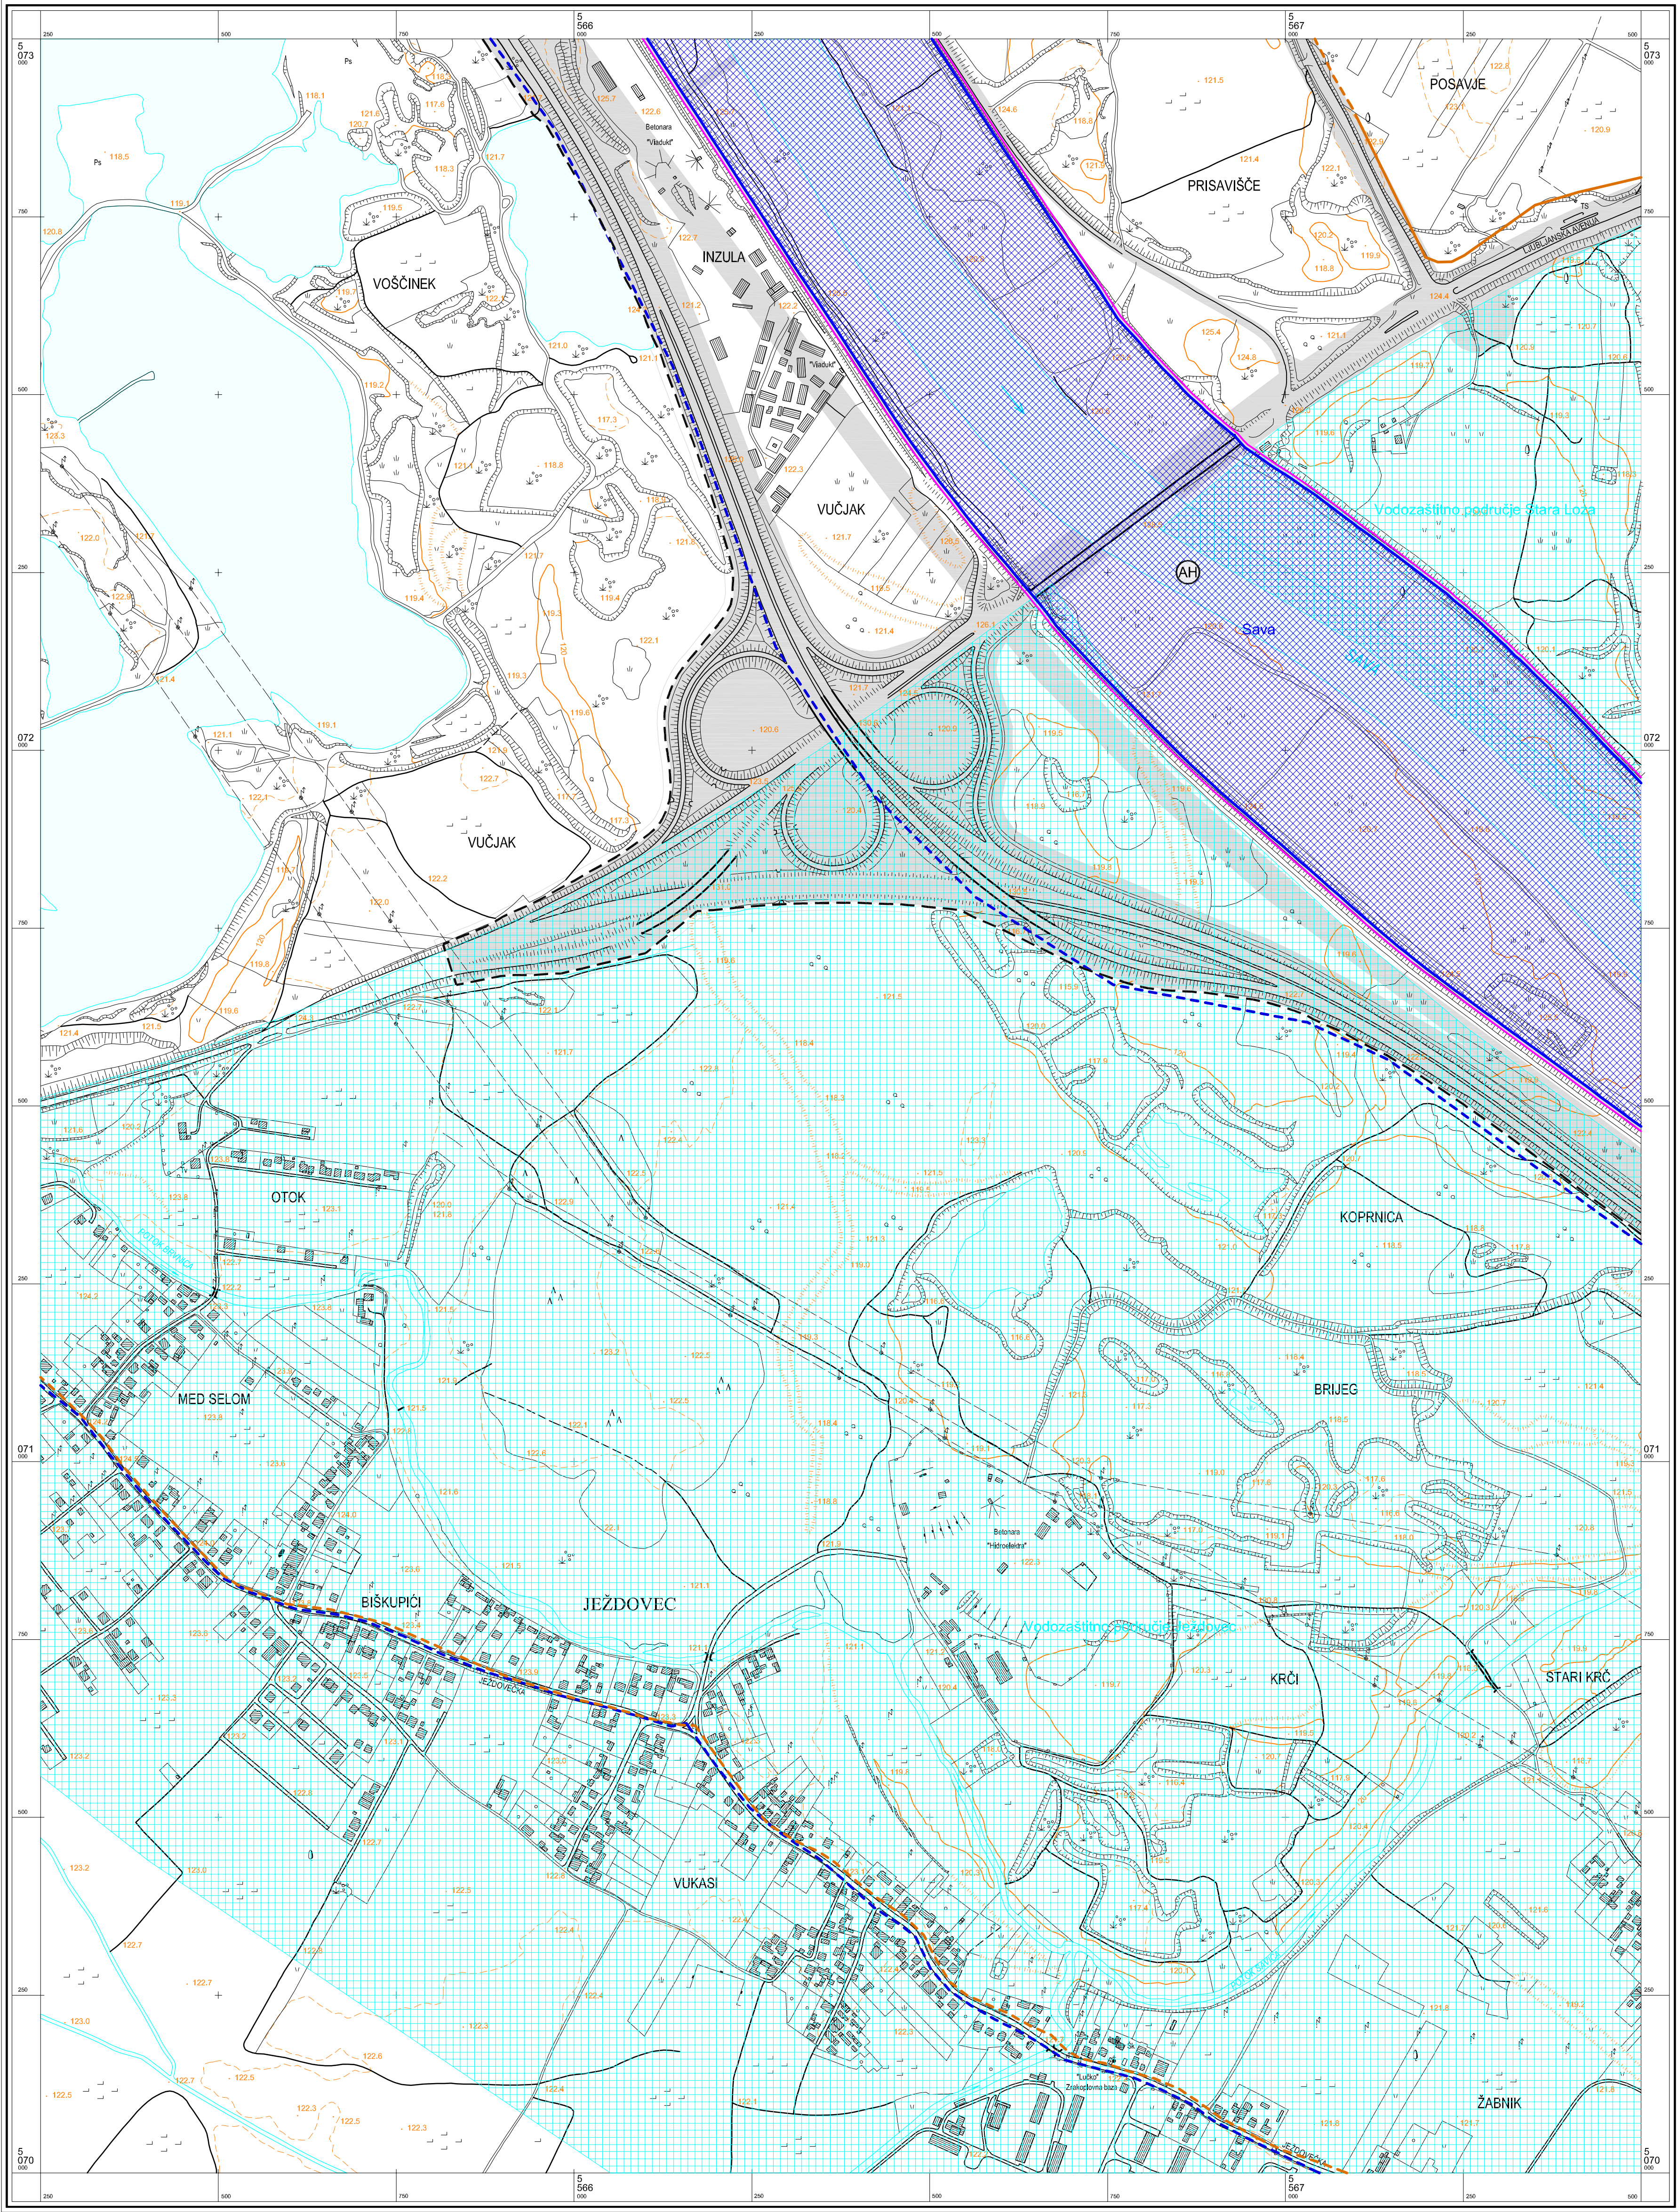

© Gradski zavod za planiranje razvoja Grada i zaštitu okoliša Grada Zagreba
Državna geodetska uprava Republike Hrvatske
Gradski zavod za katastar i geodetske poslove Grada Zagreba

Mjerilo 1 : 5000

100 0 100 200 300 400 500m

Ekvidistancija 5 m

KATASTRARSKE OPĆINE

A.
B.
C.


GRAD ZAGREB
Gradski zavod za prostorno uređenje


PROČELNIK
Ivica Farijek, dipl.ing.arh.


Zagreb, studeni 2007.


Izradba: Geofoto - Zagreb


Aerofotogrametrijsko snimanje : veljača 1998. god.
Tiskano : 1999. god.

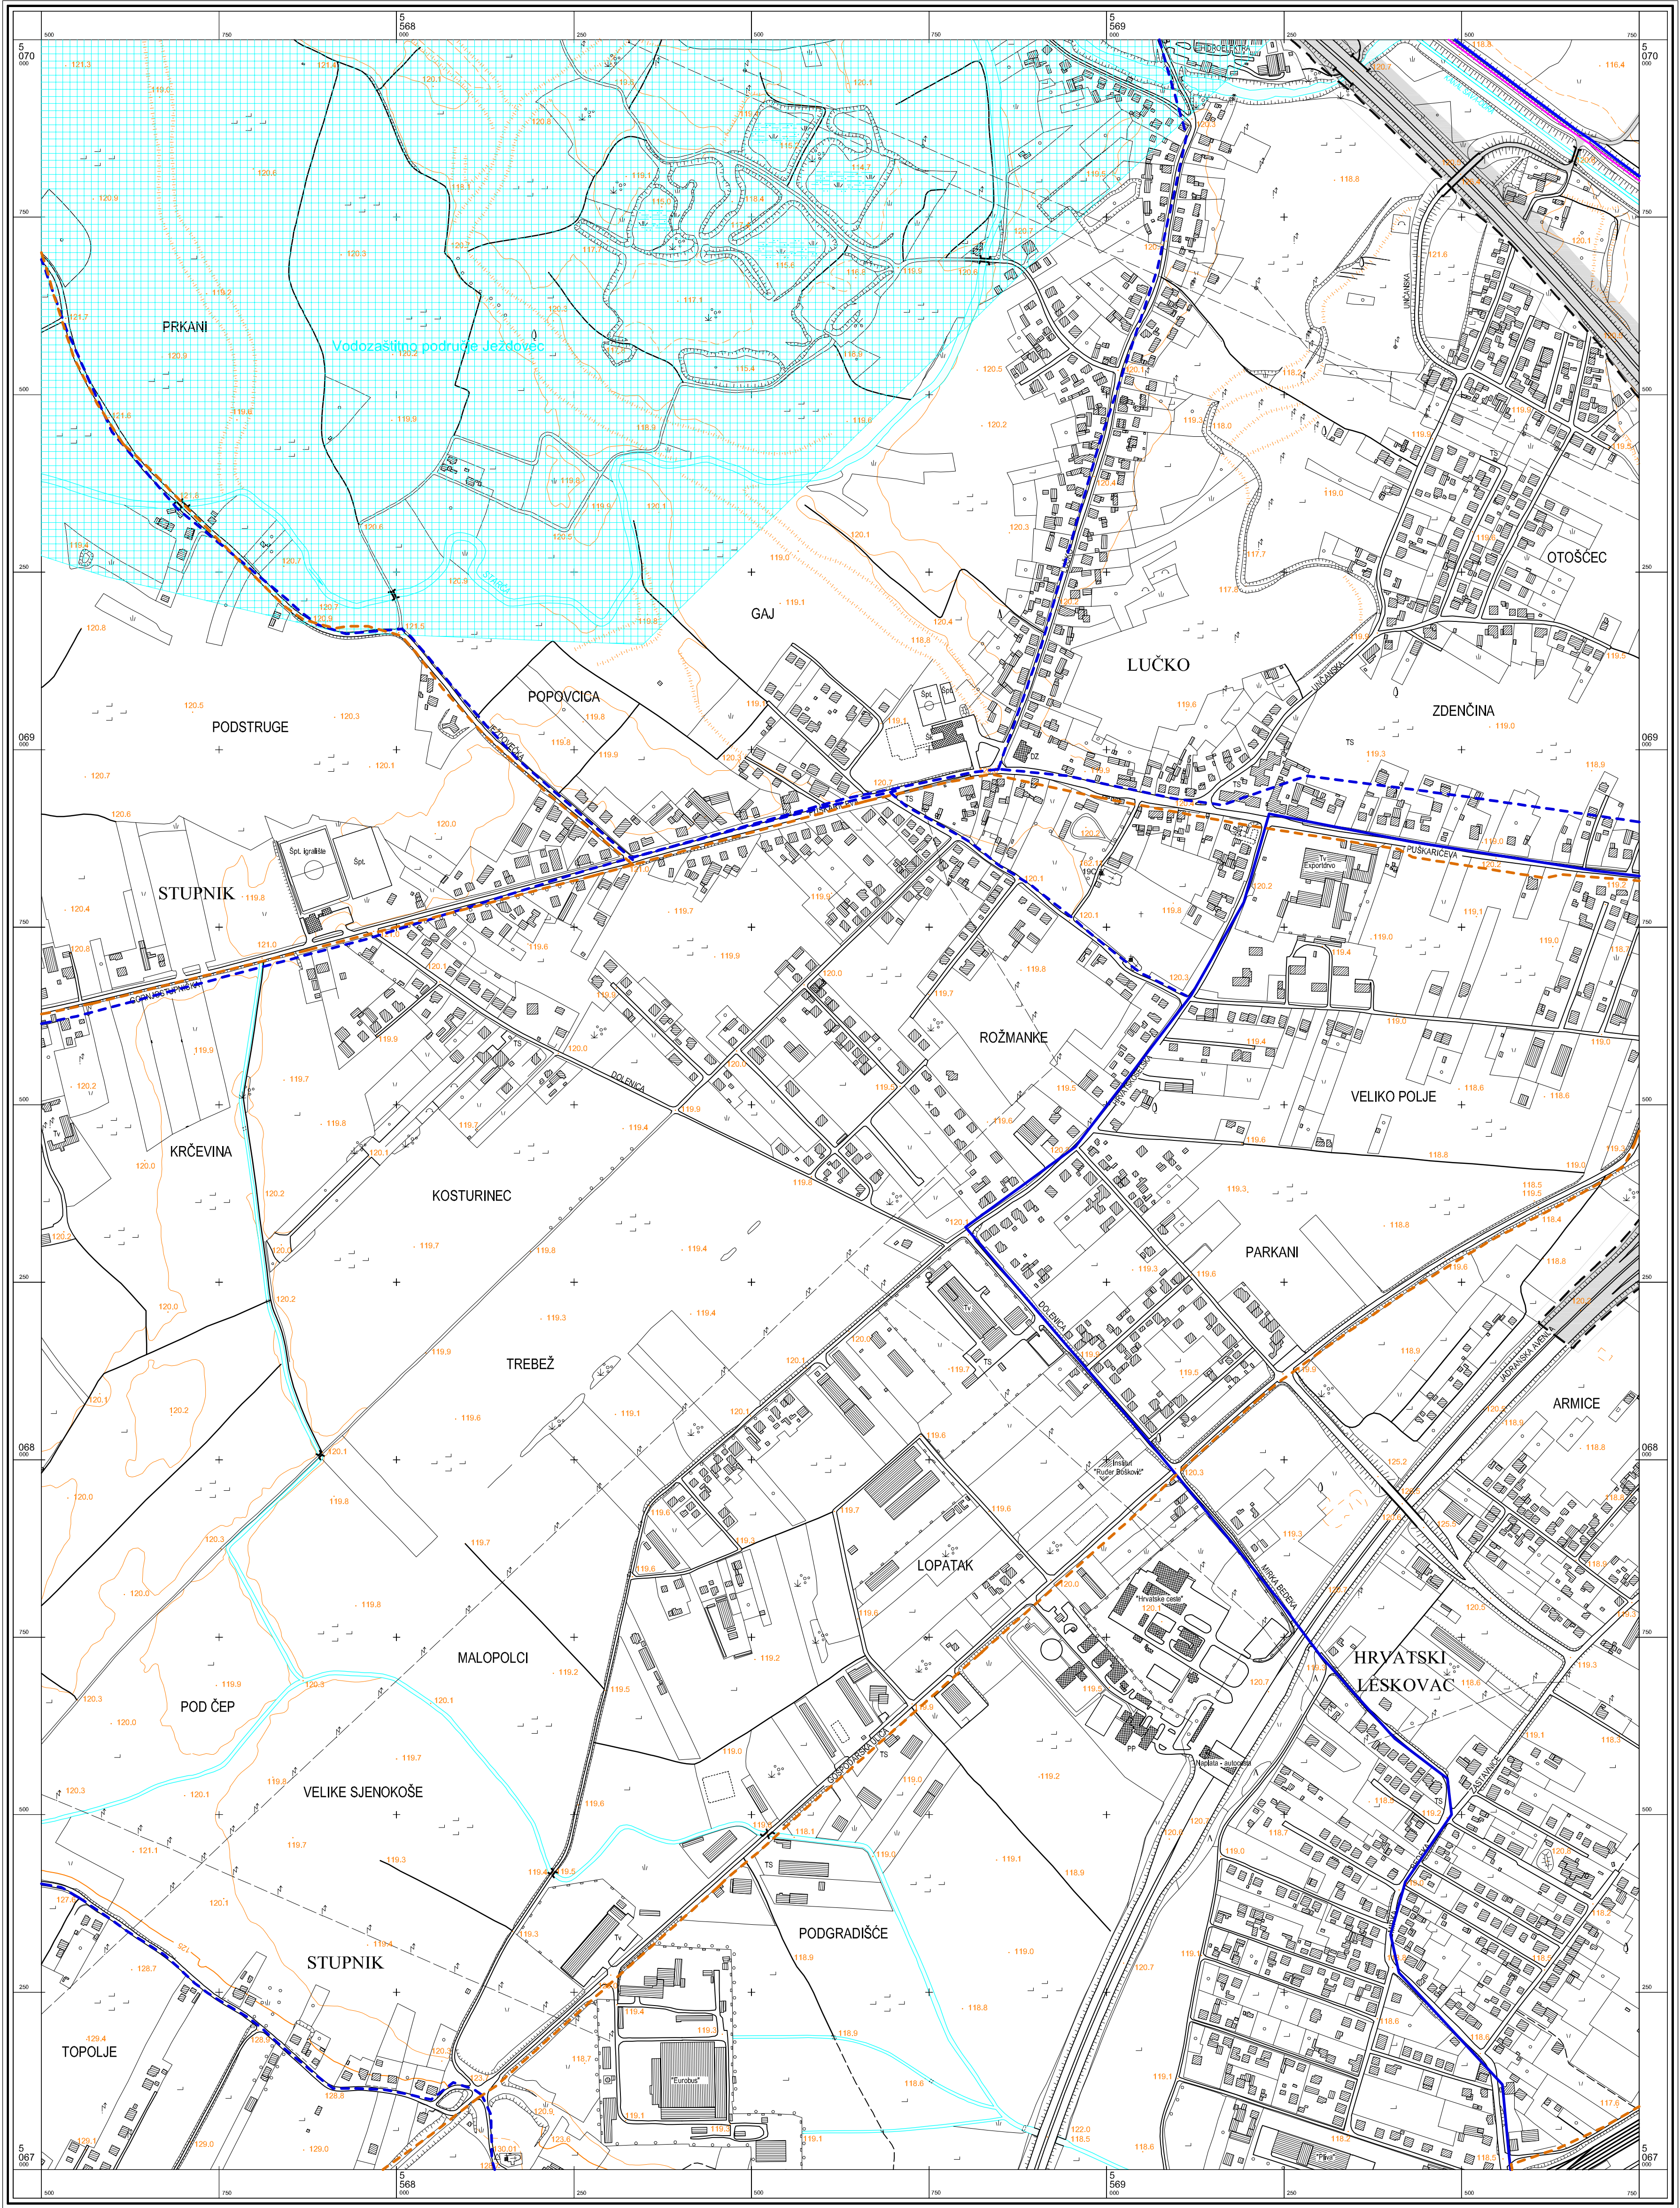


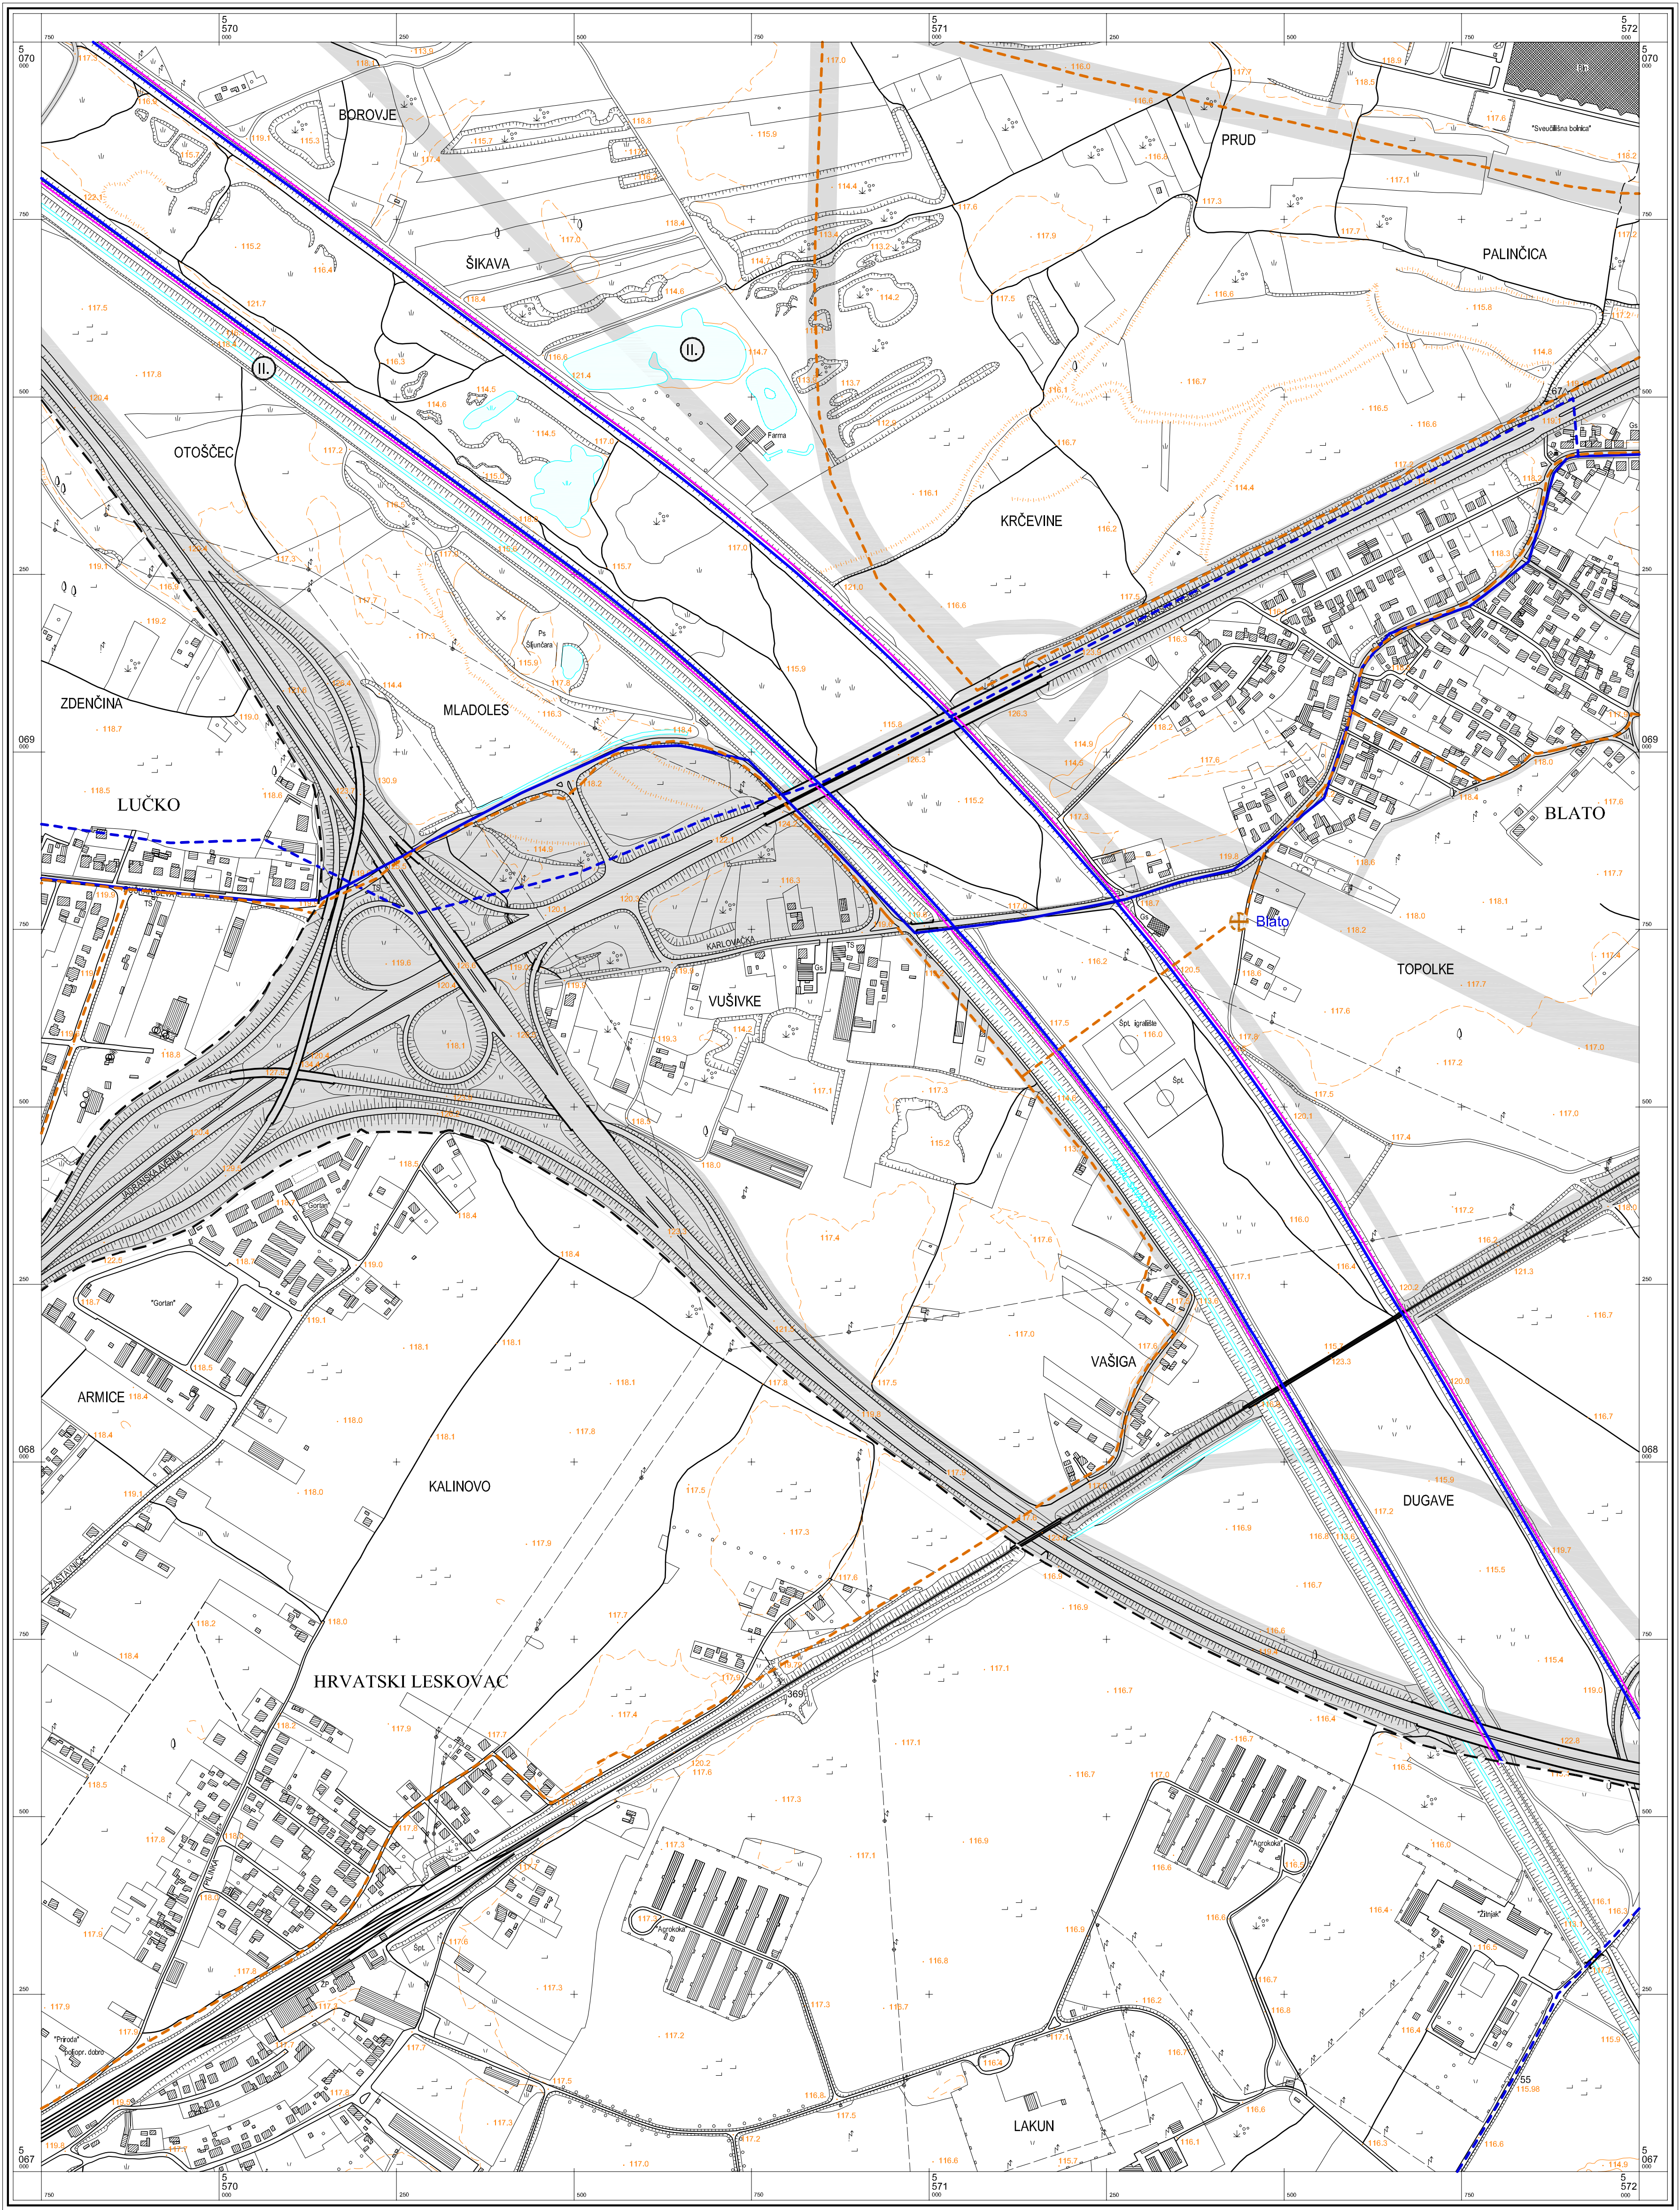


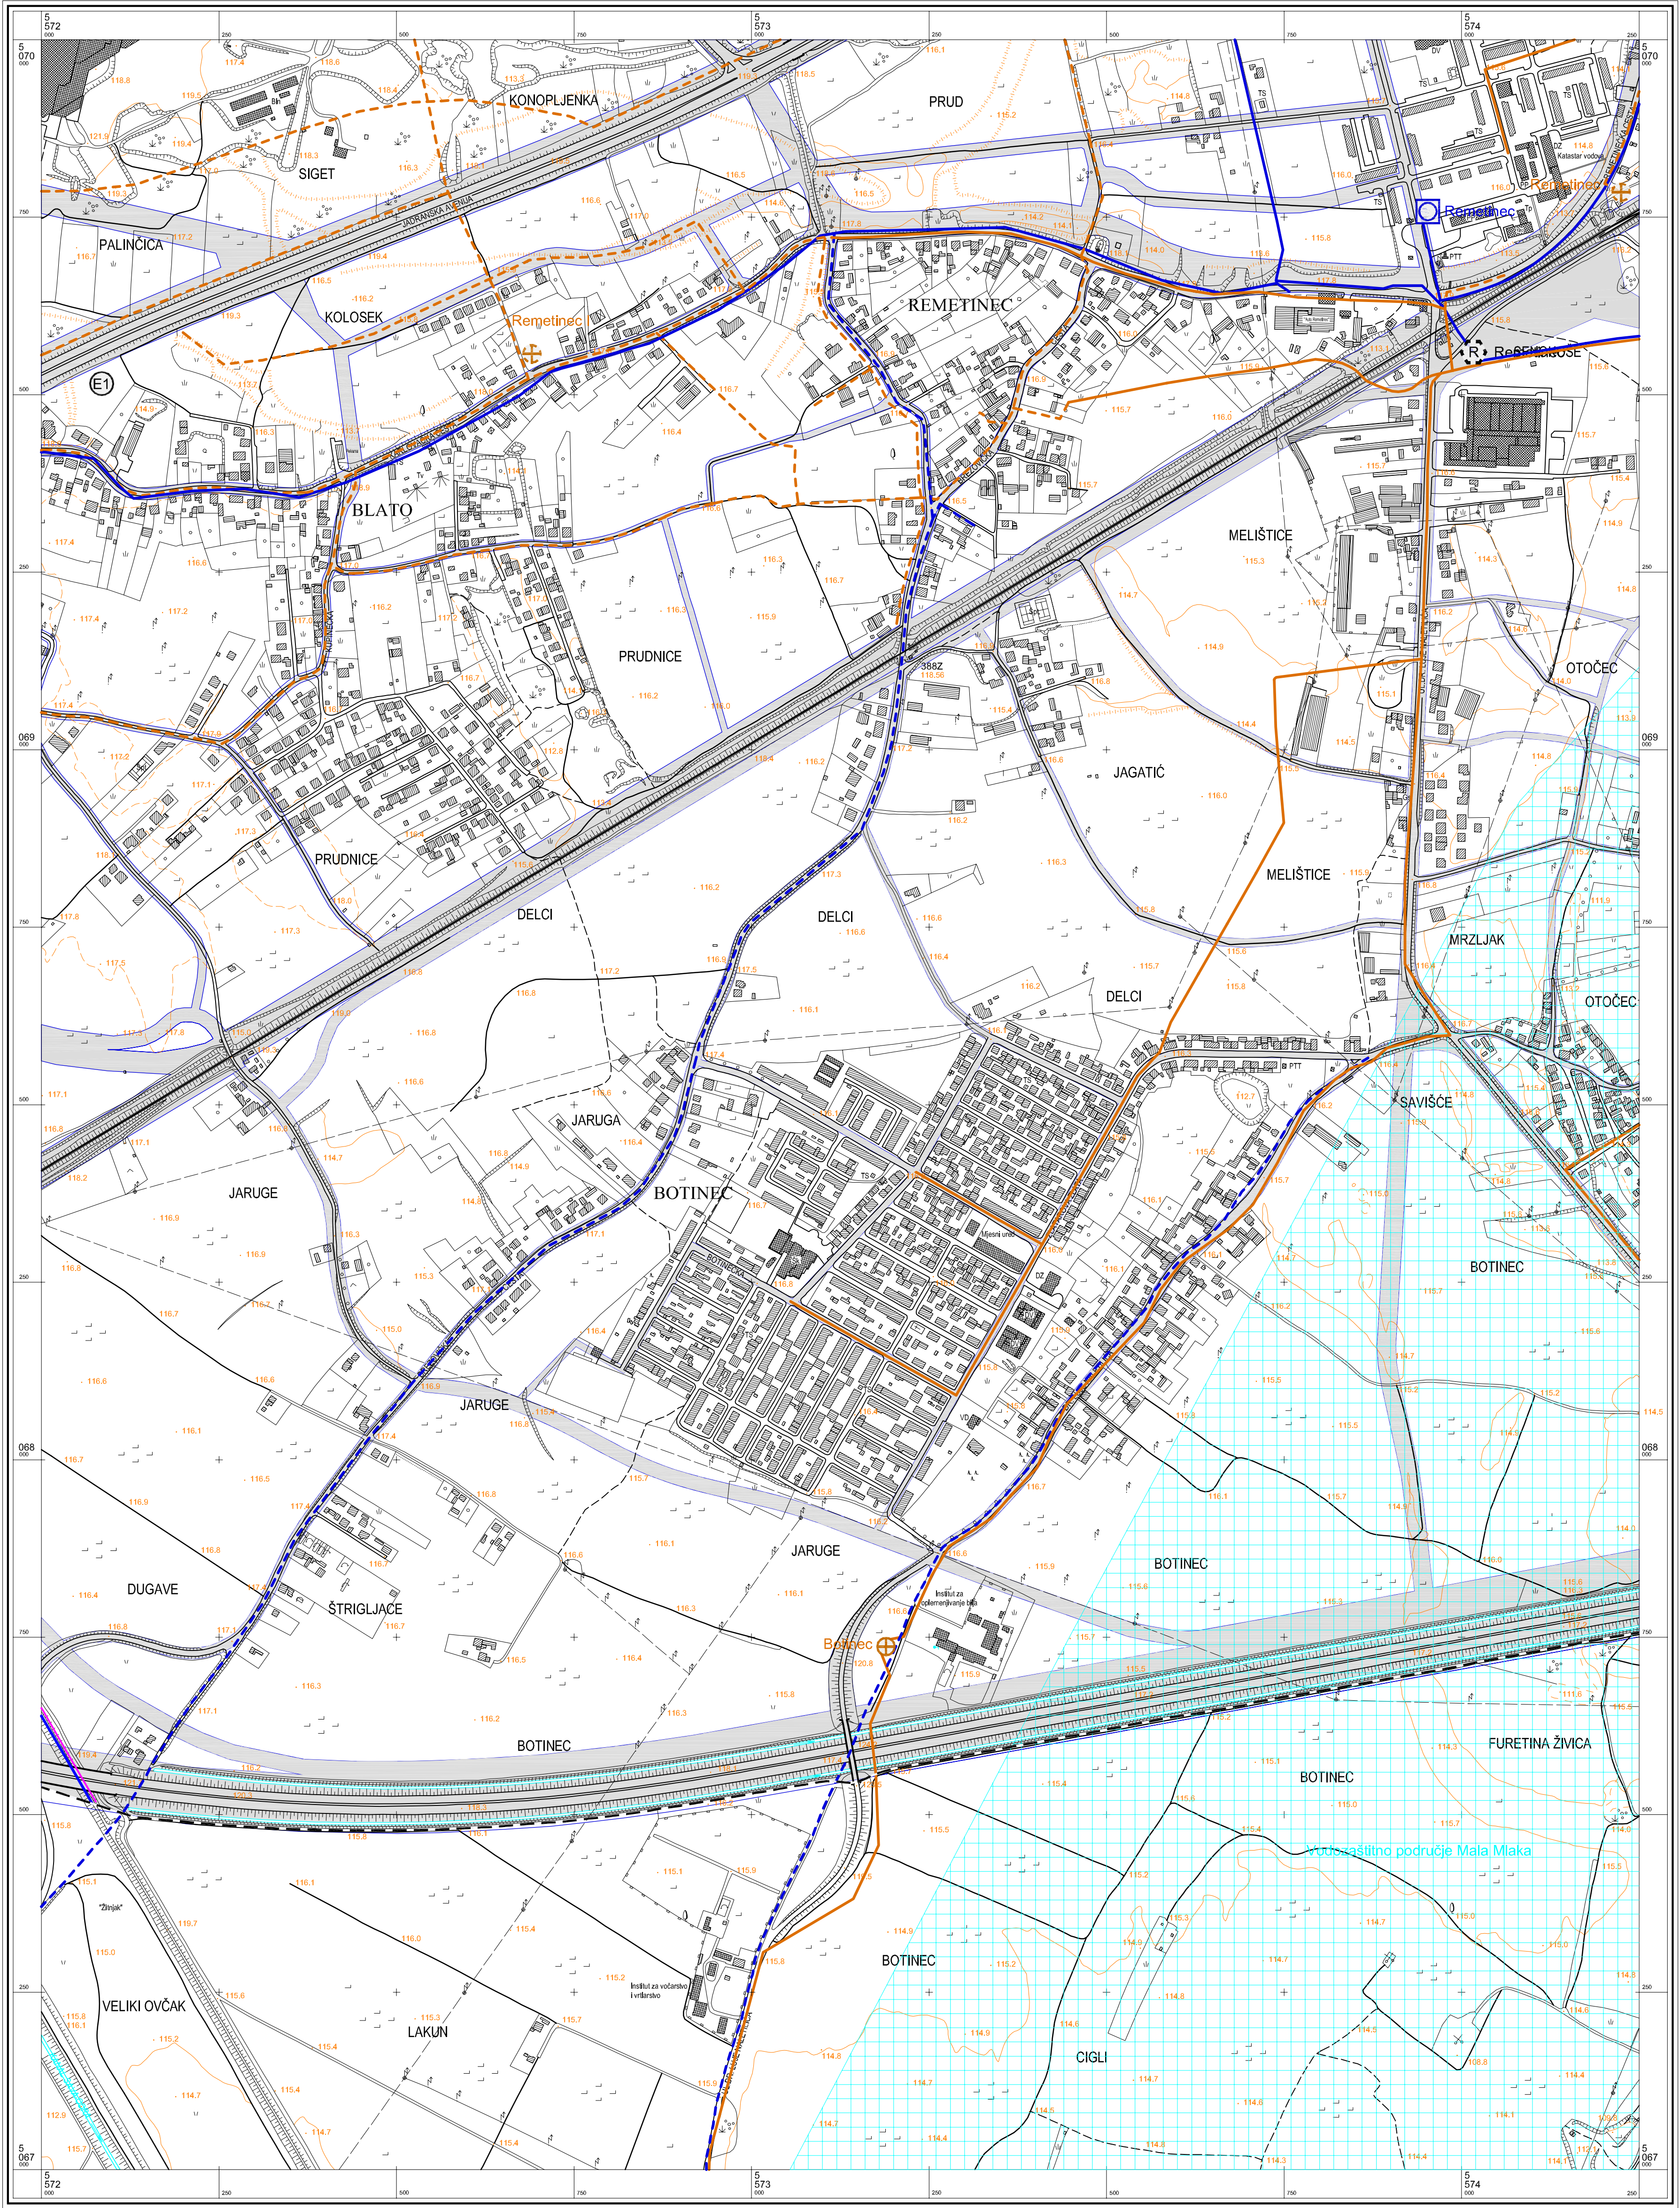


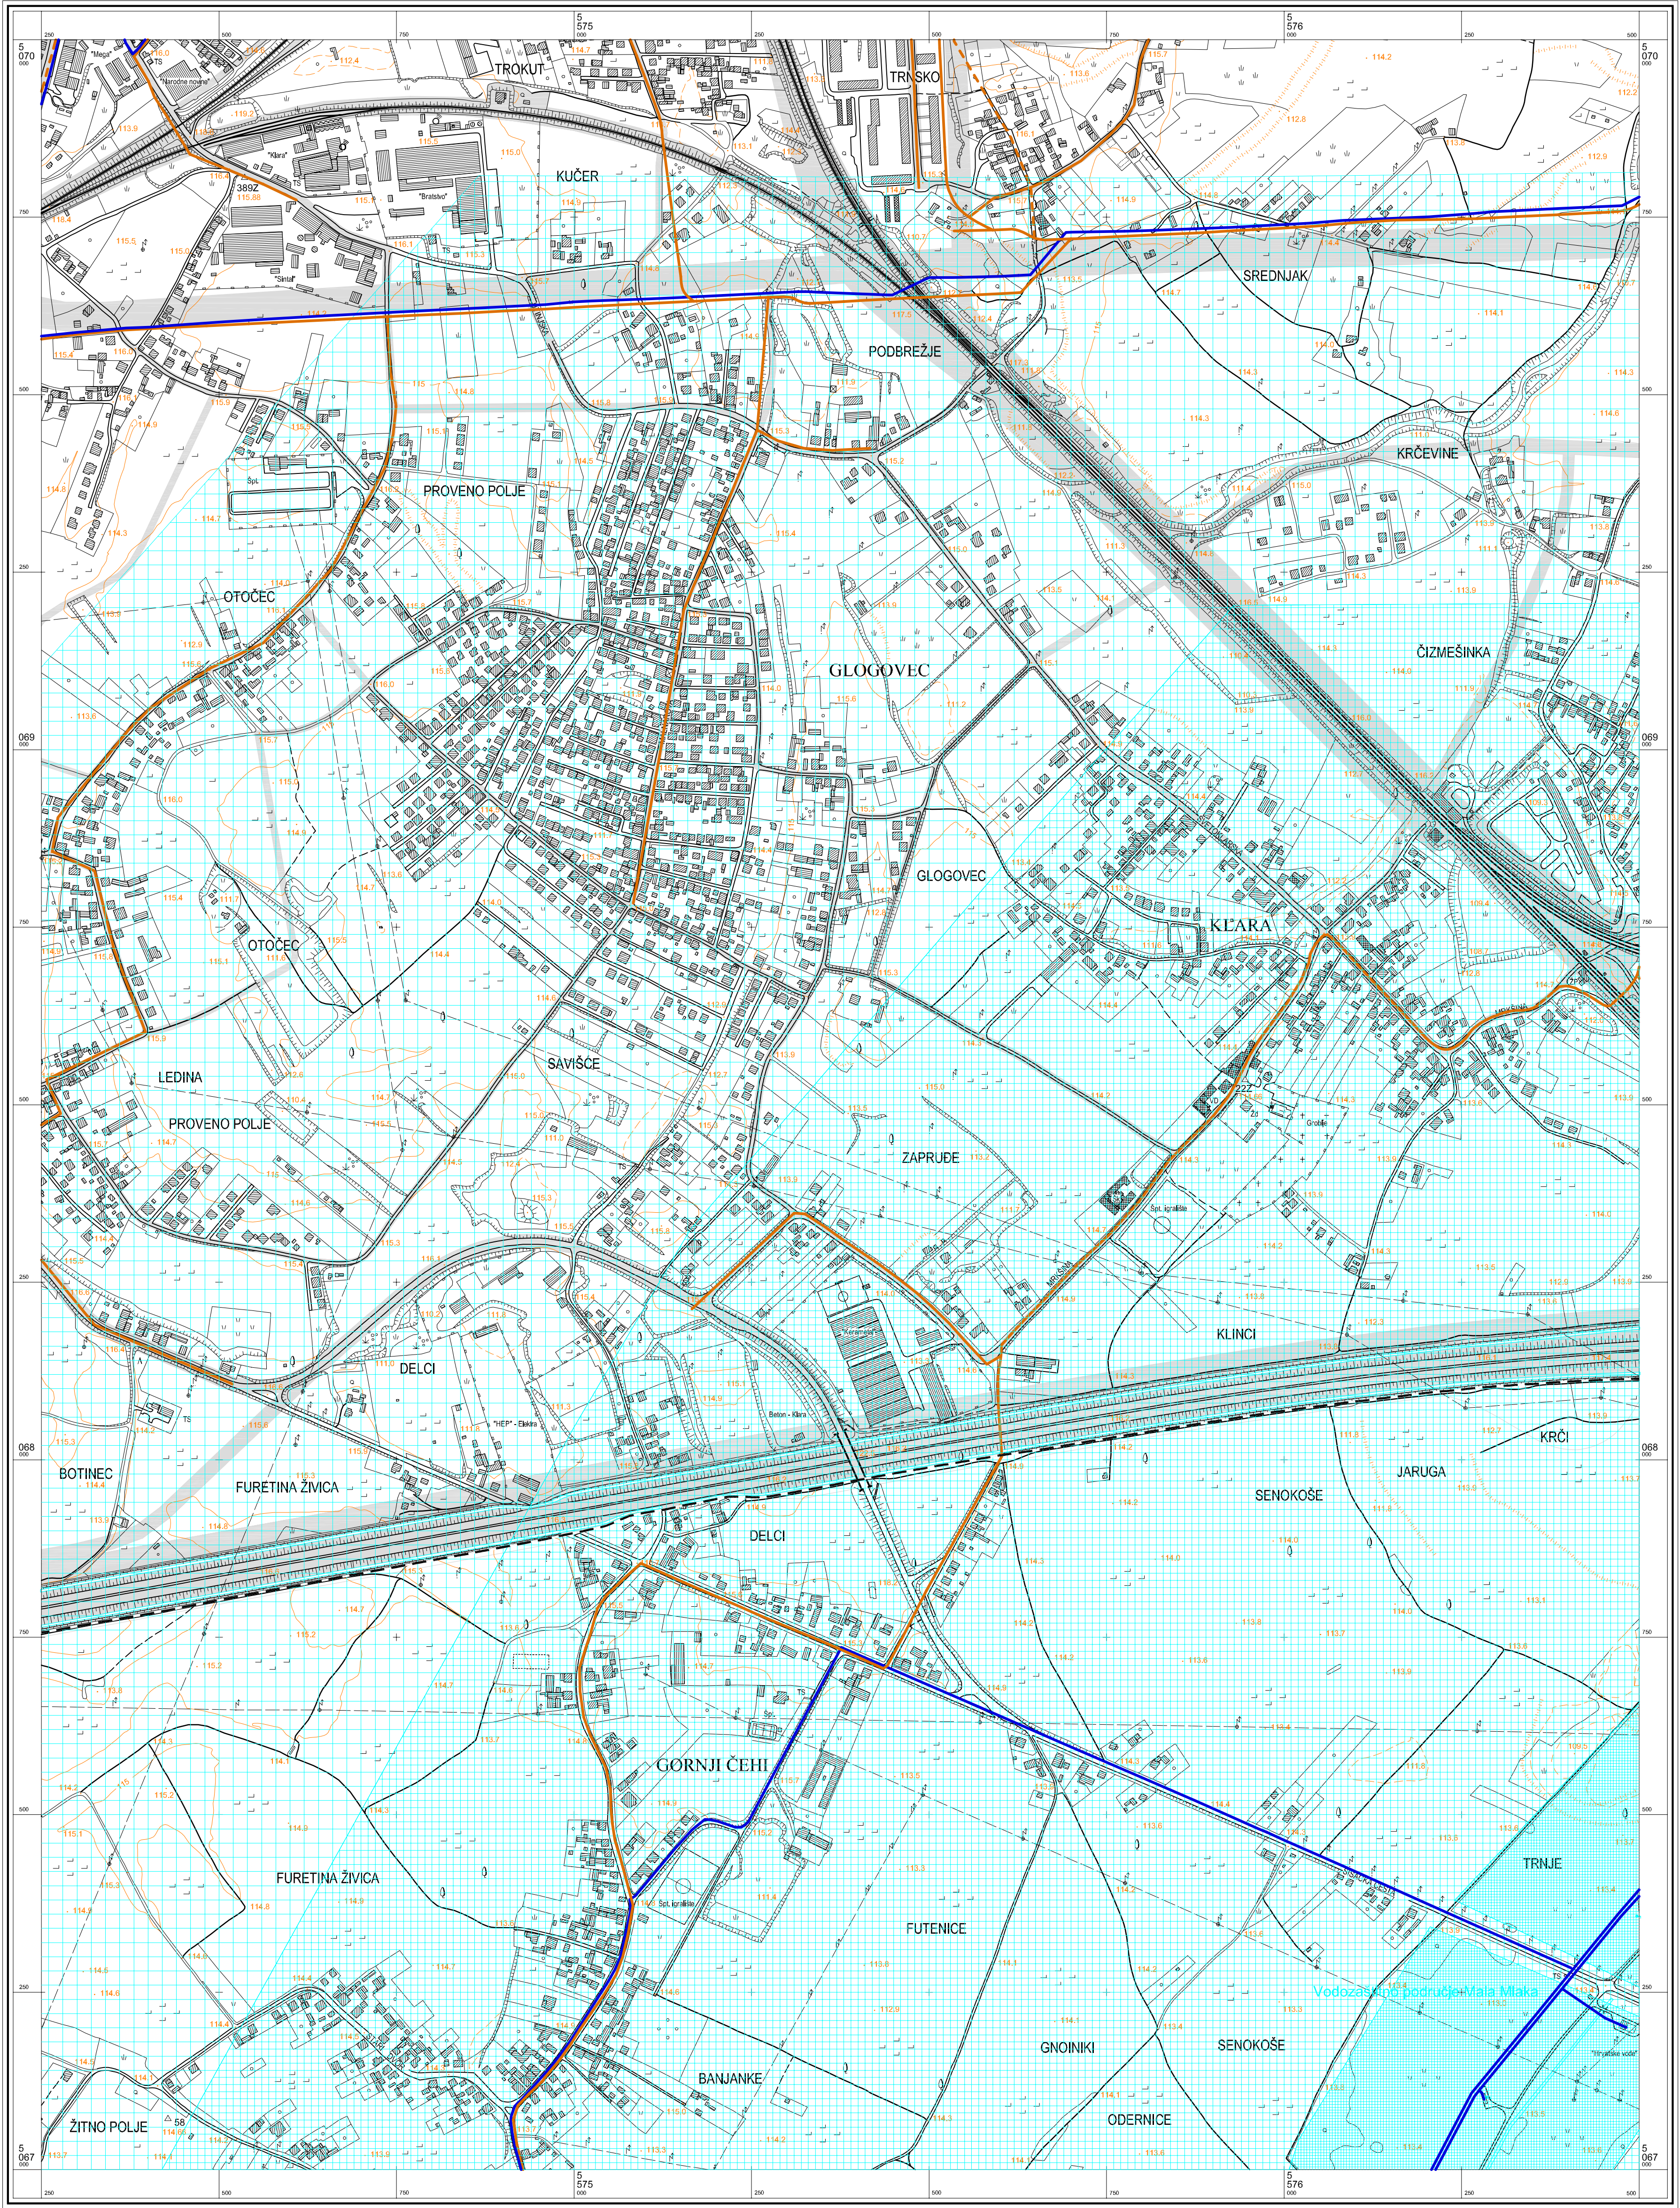

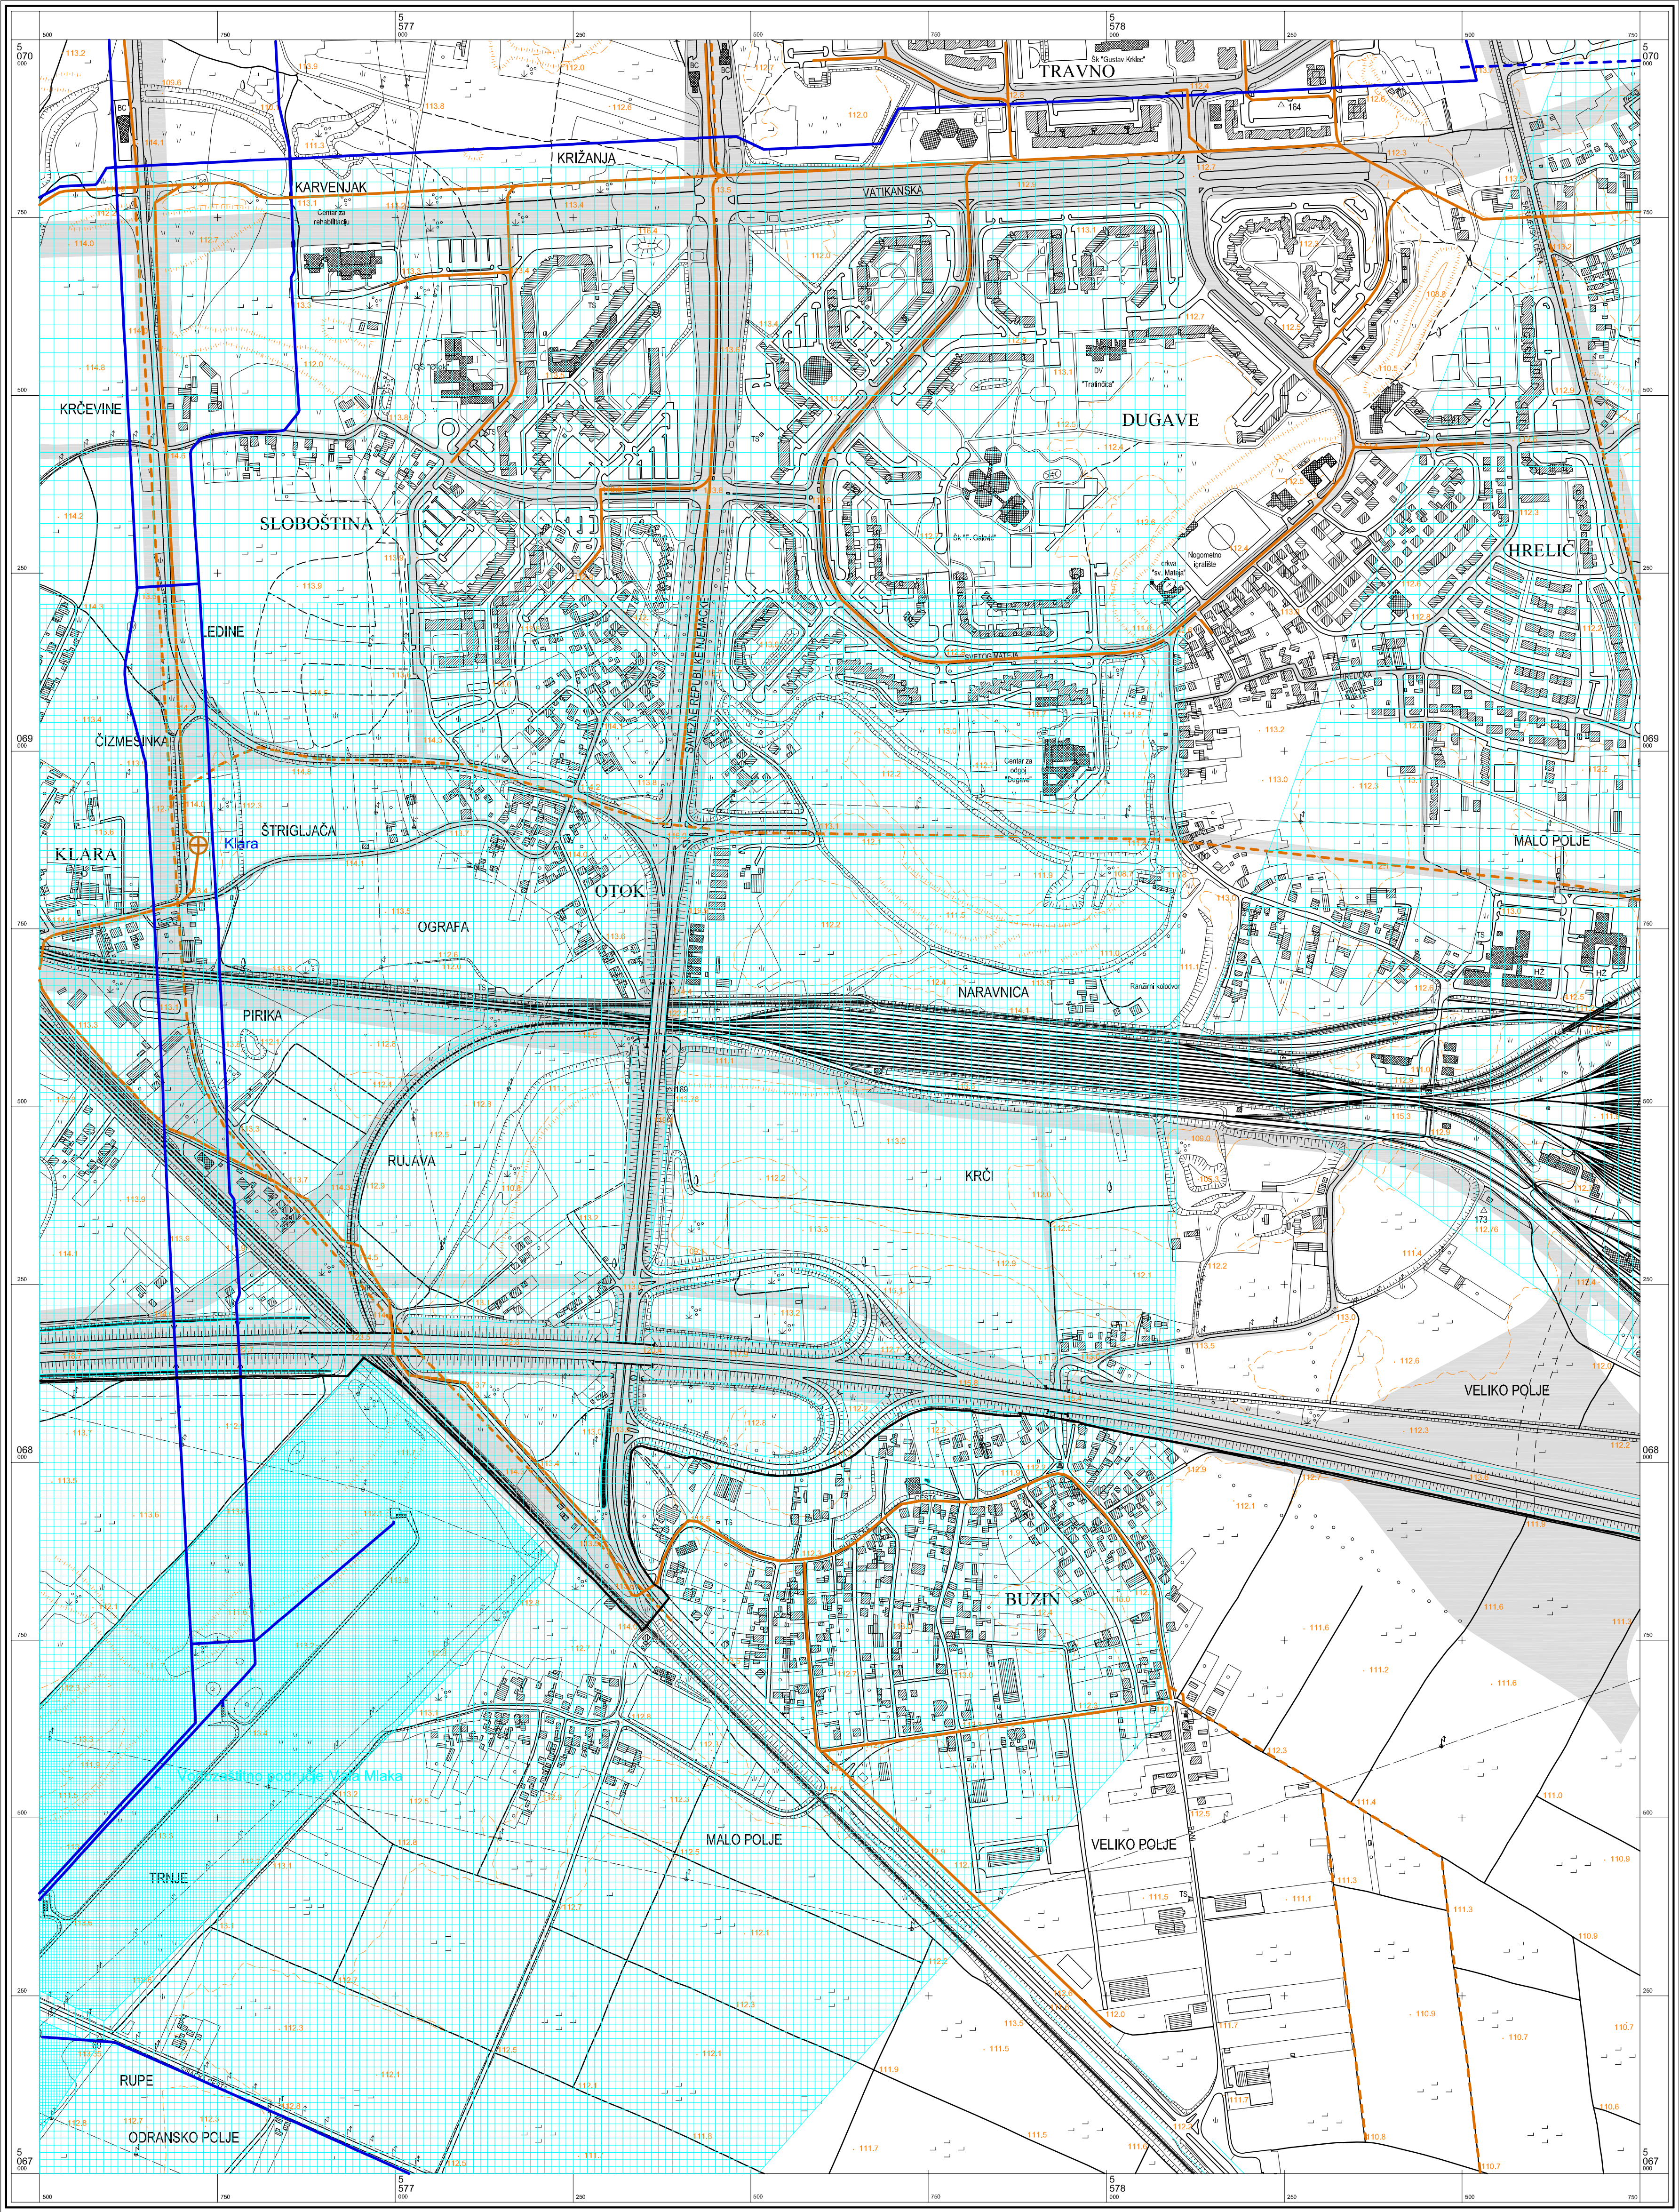

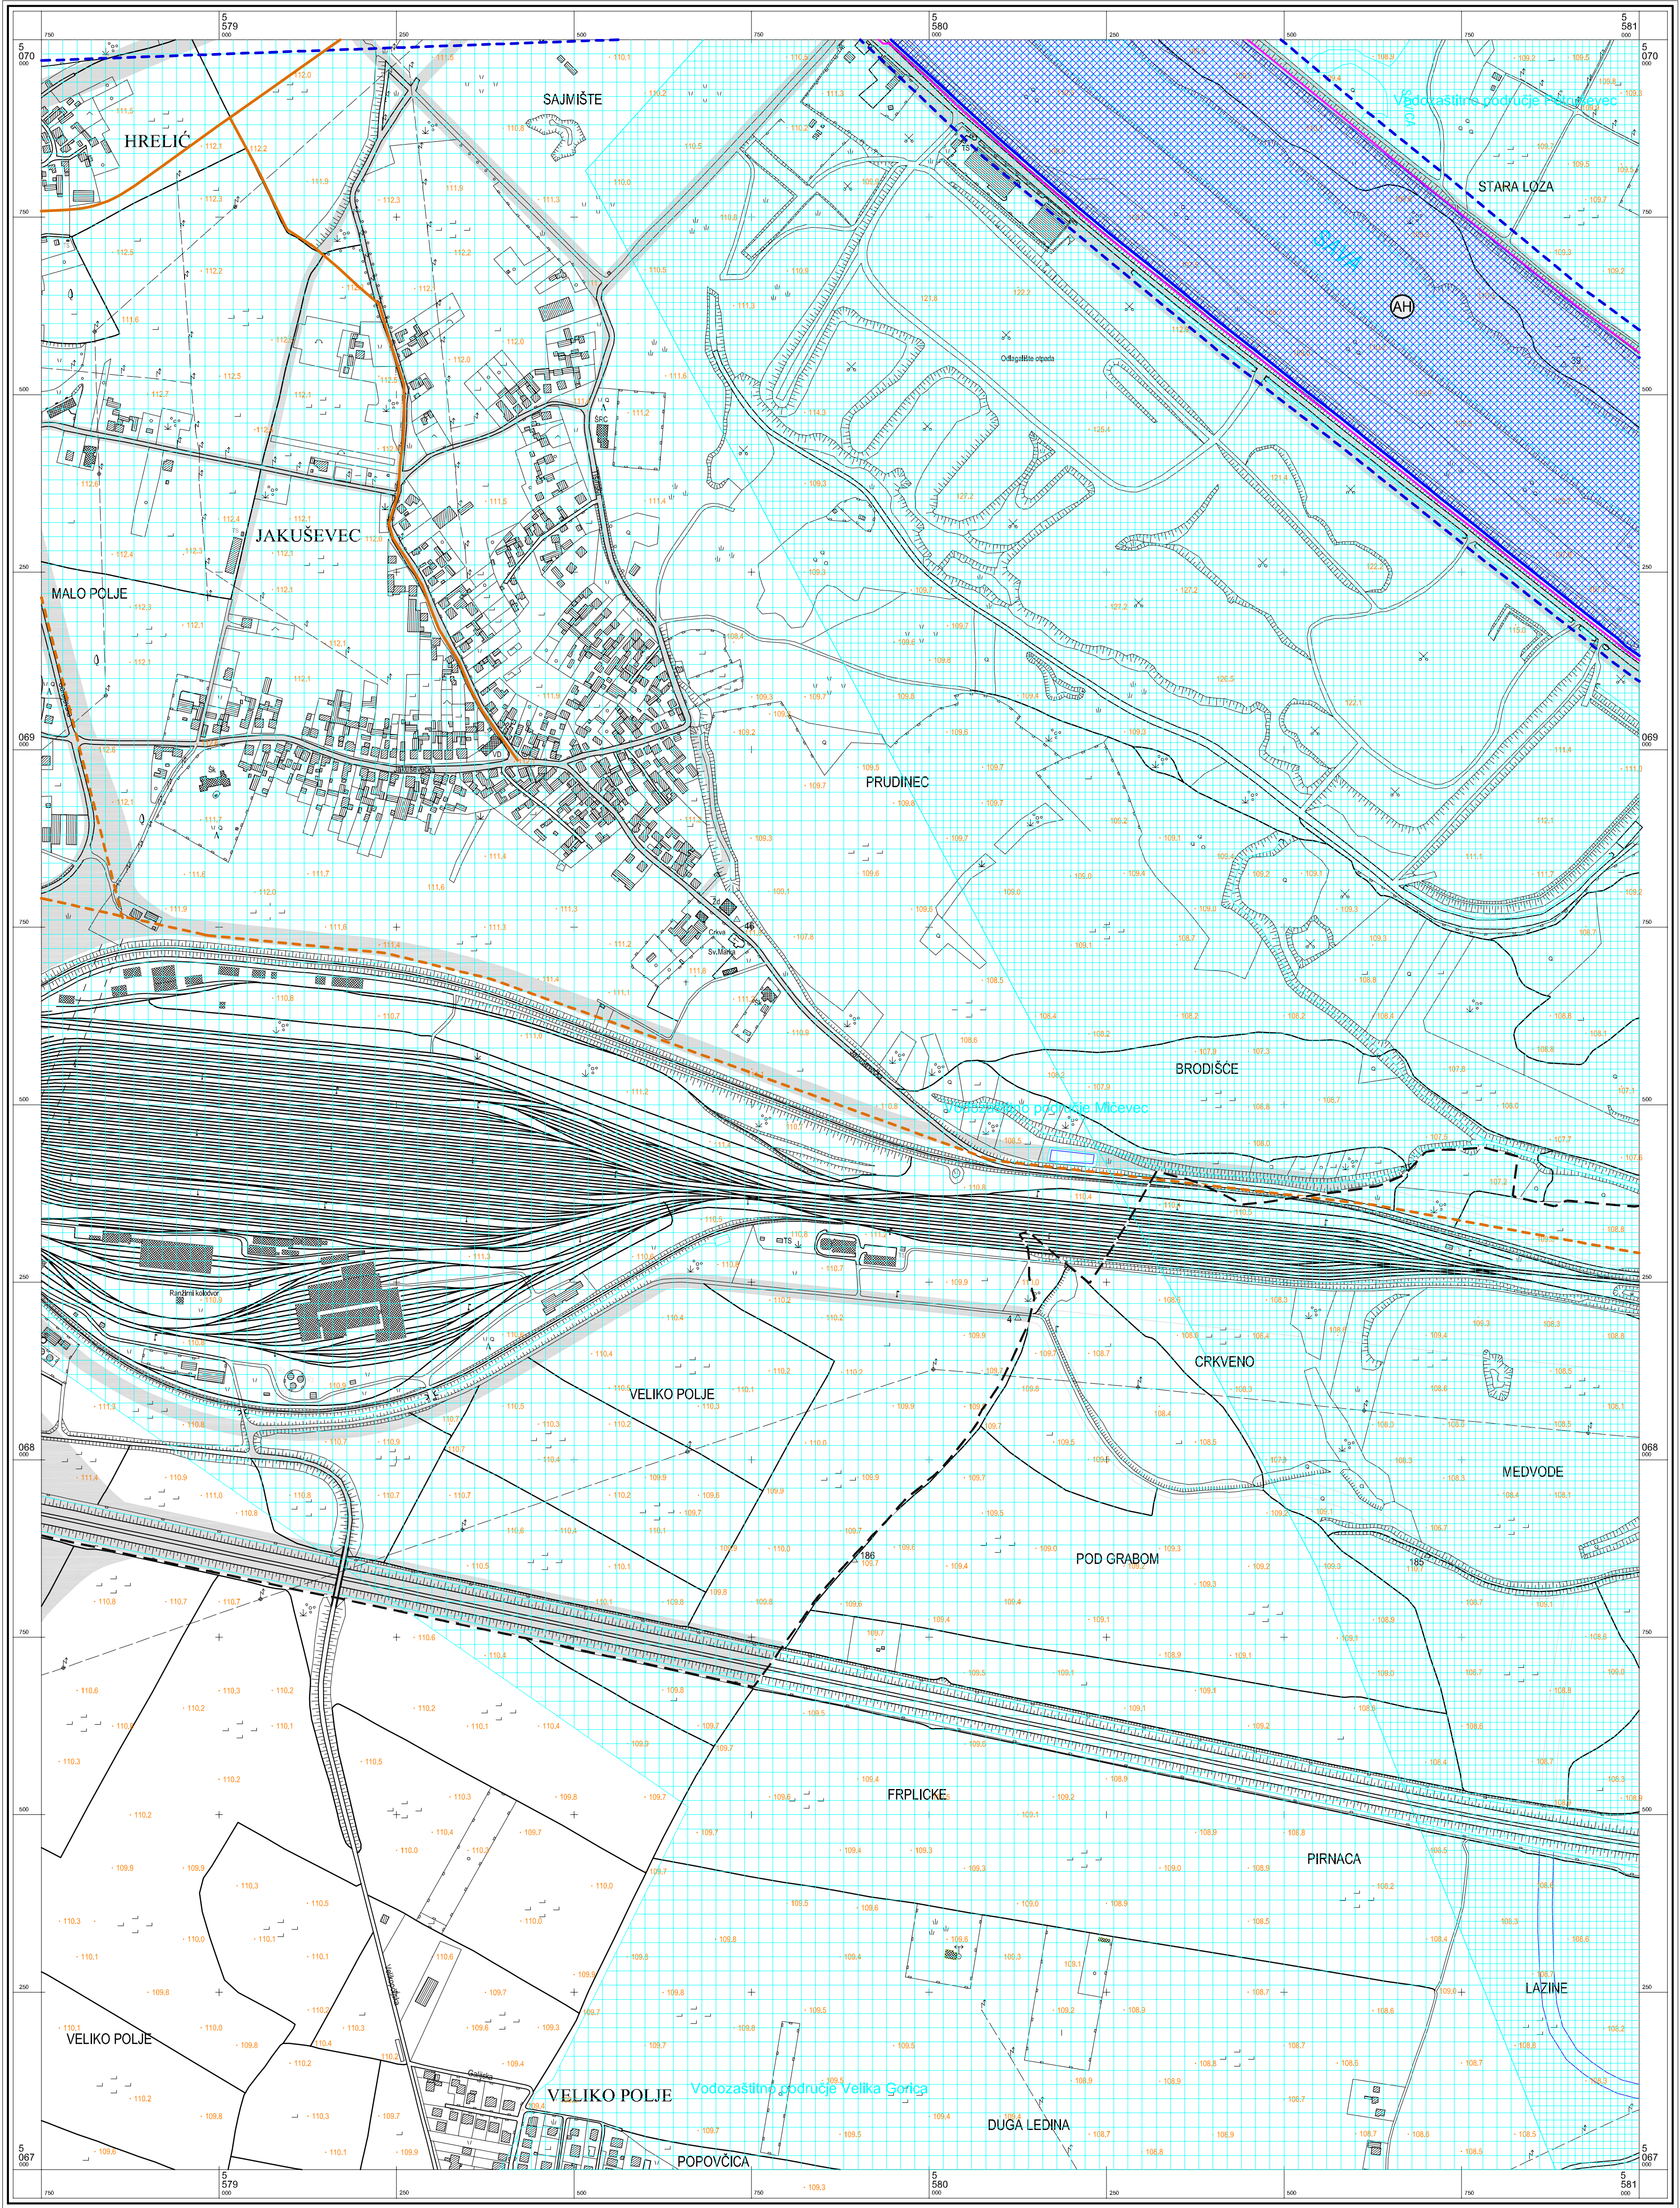

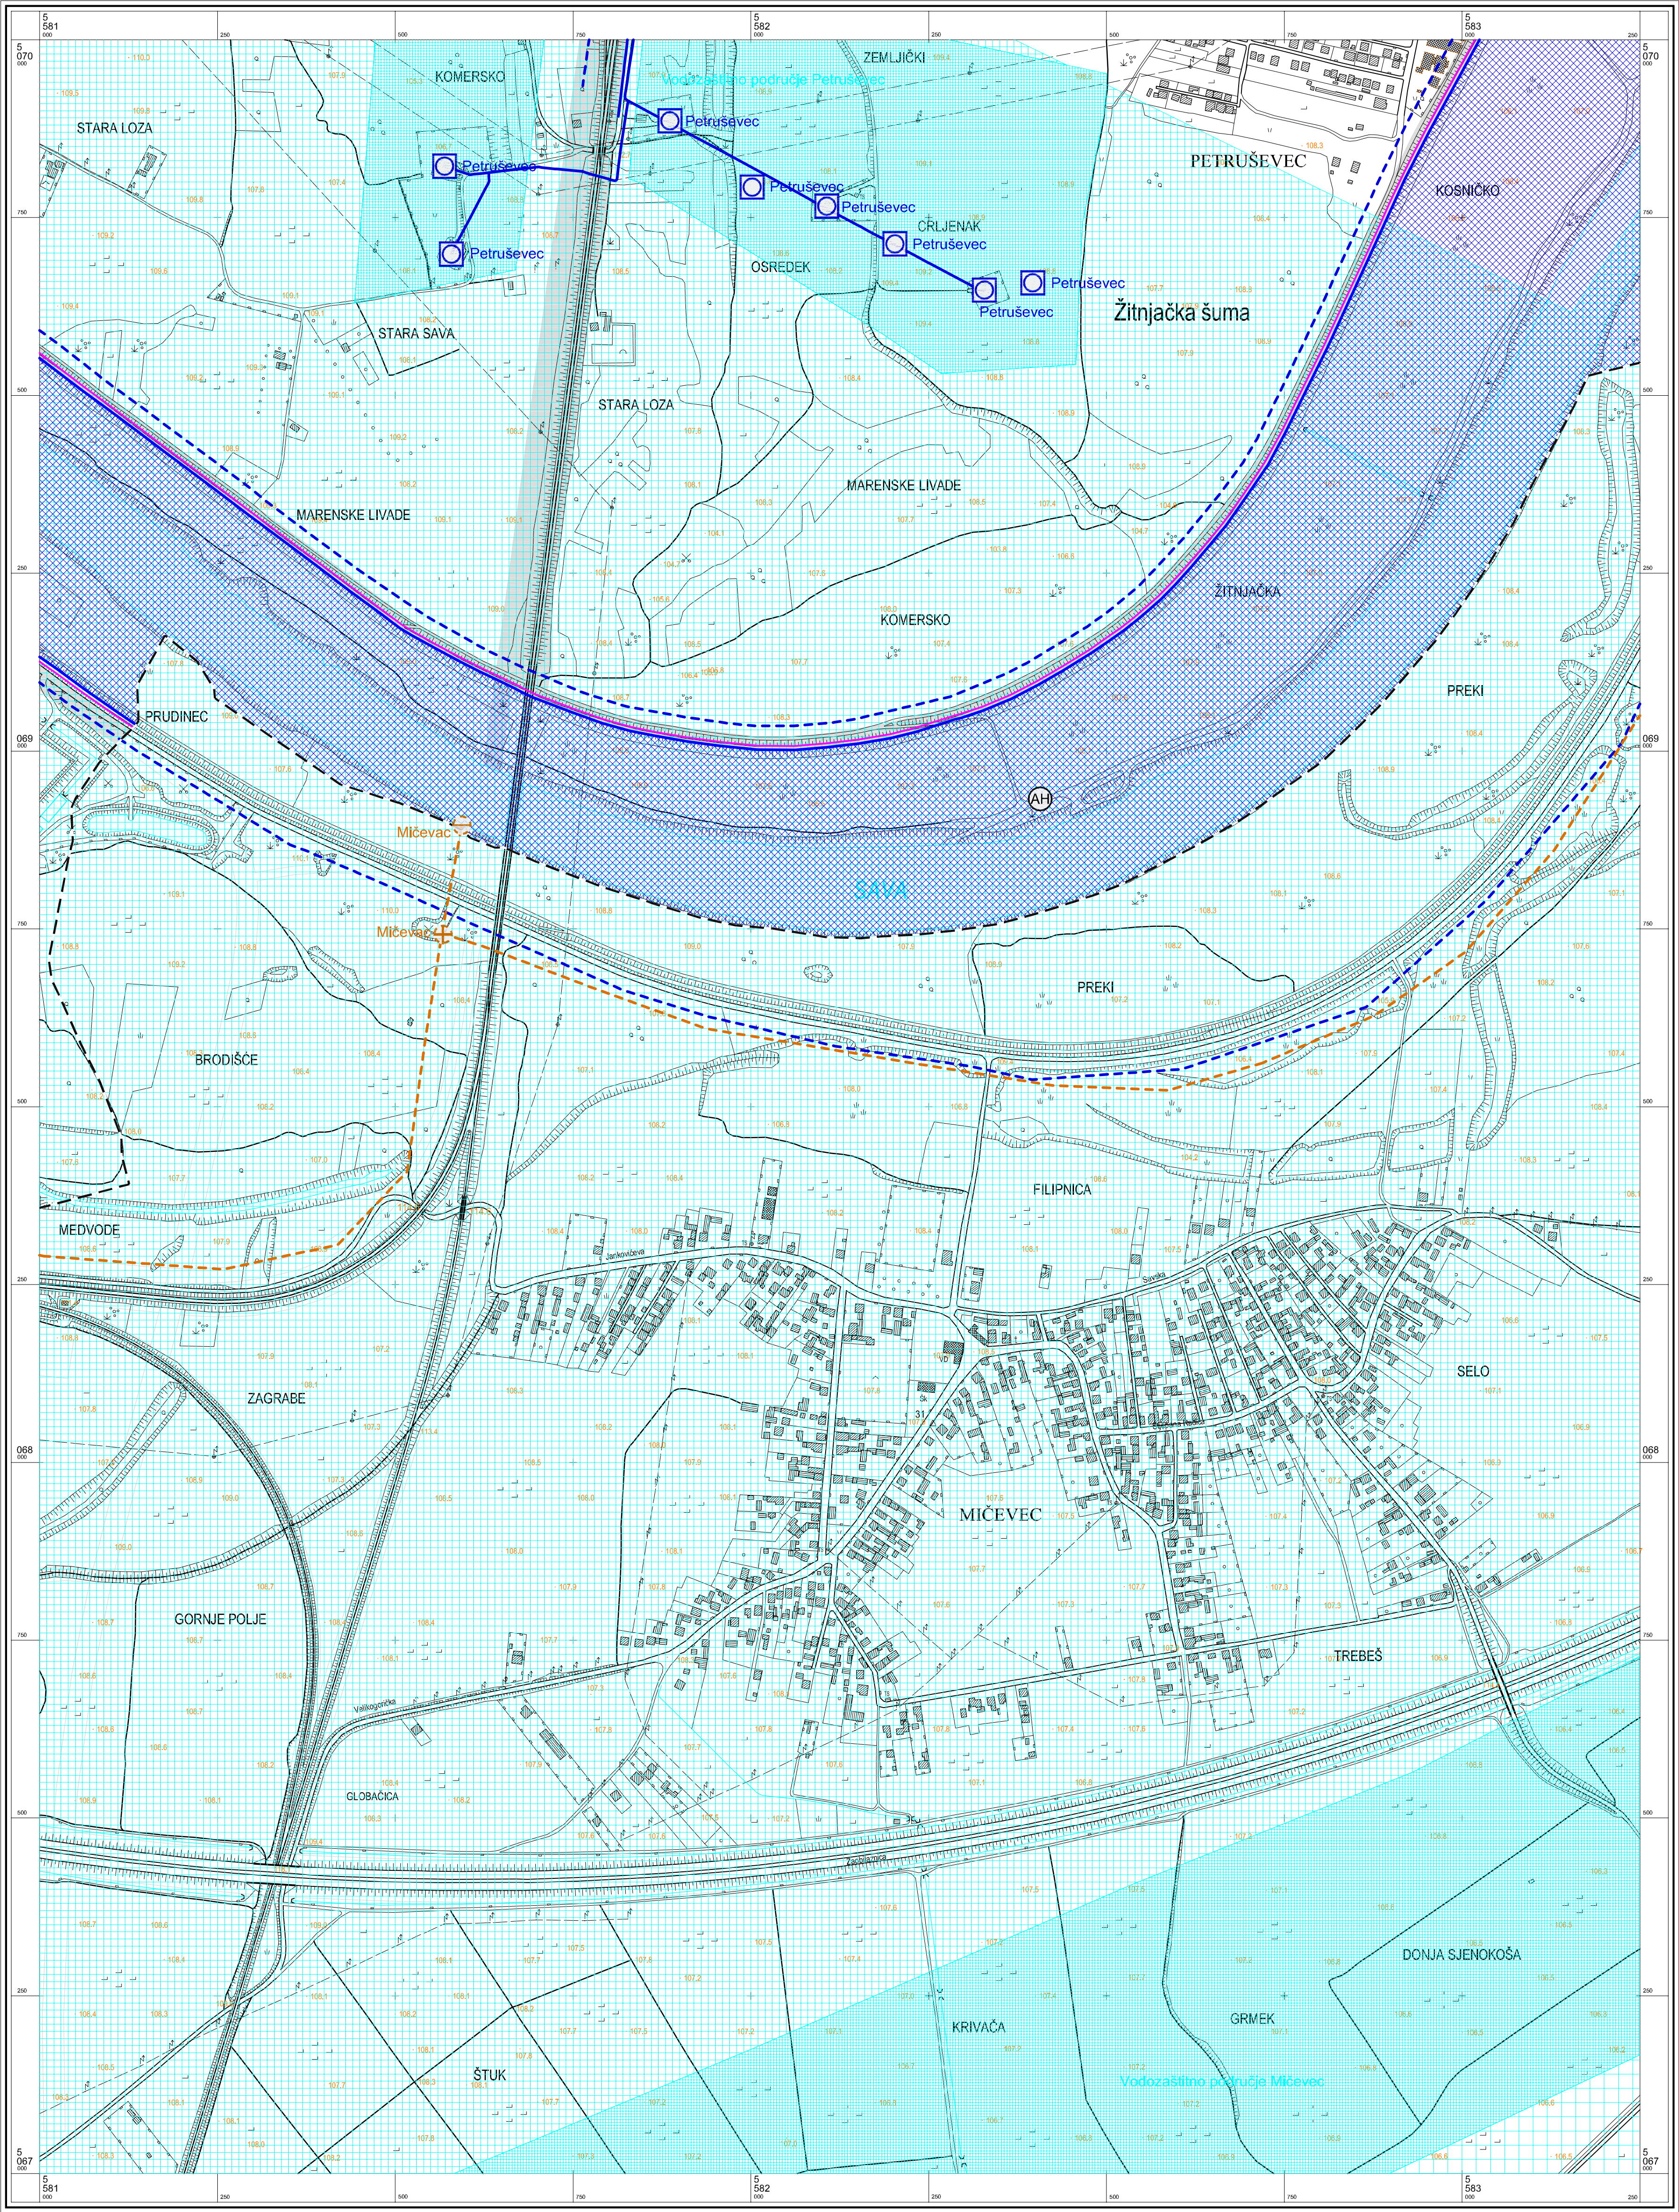

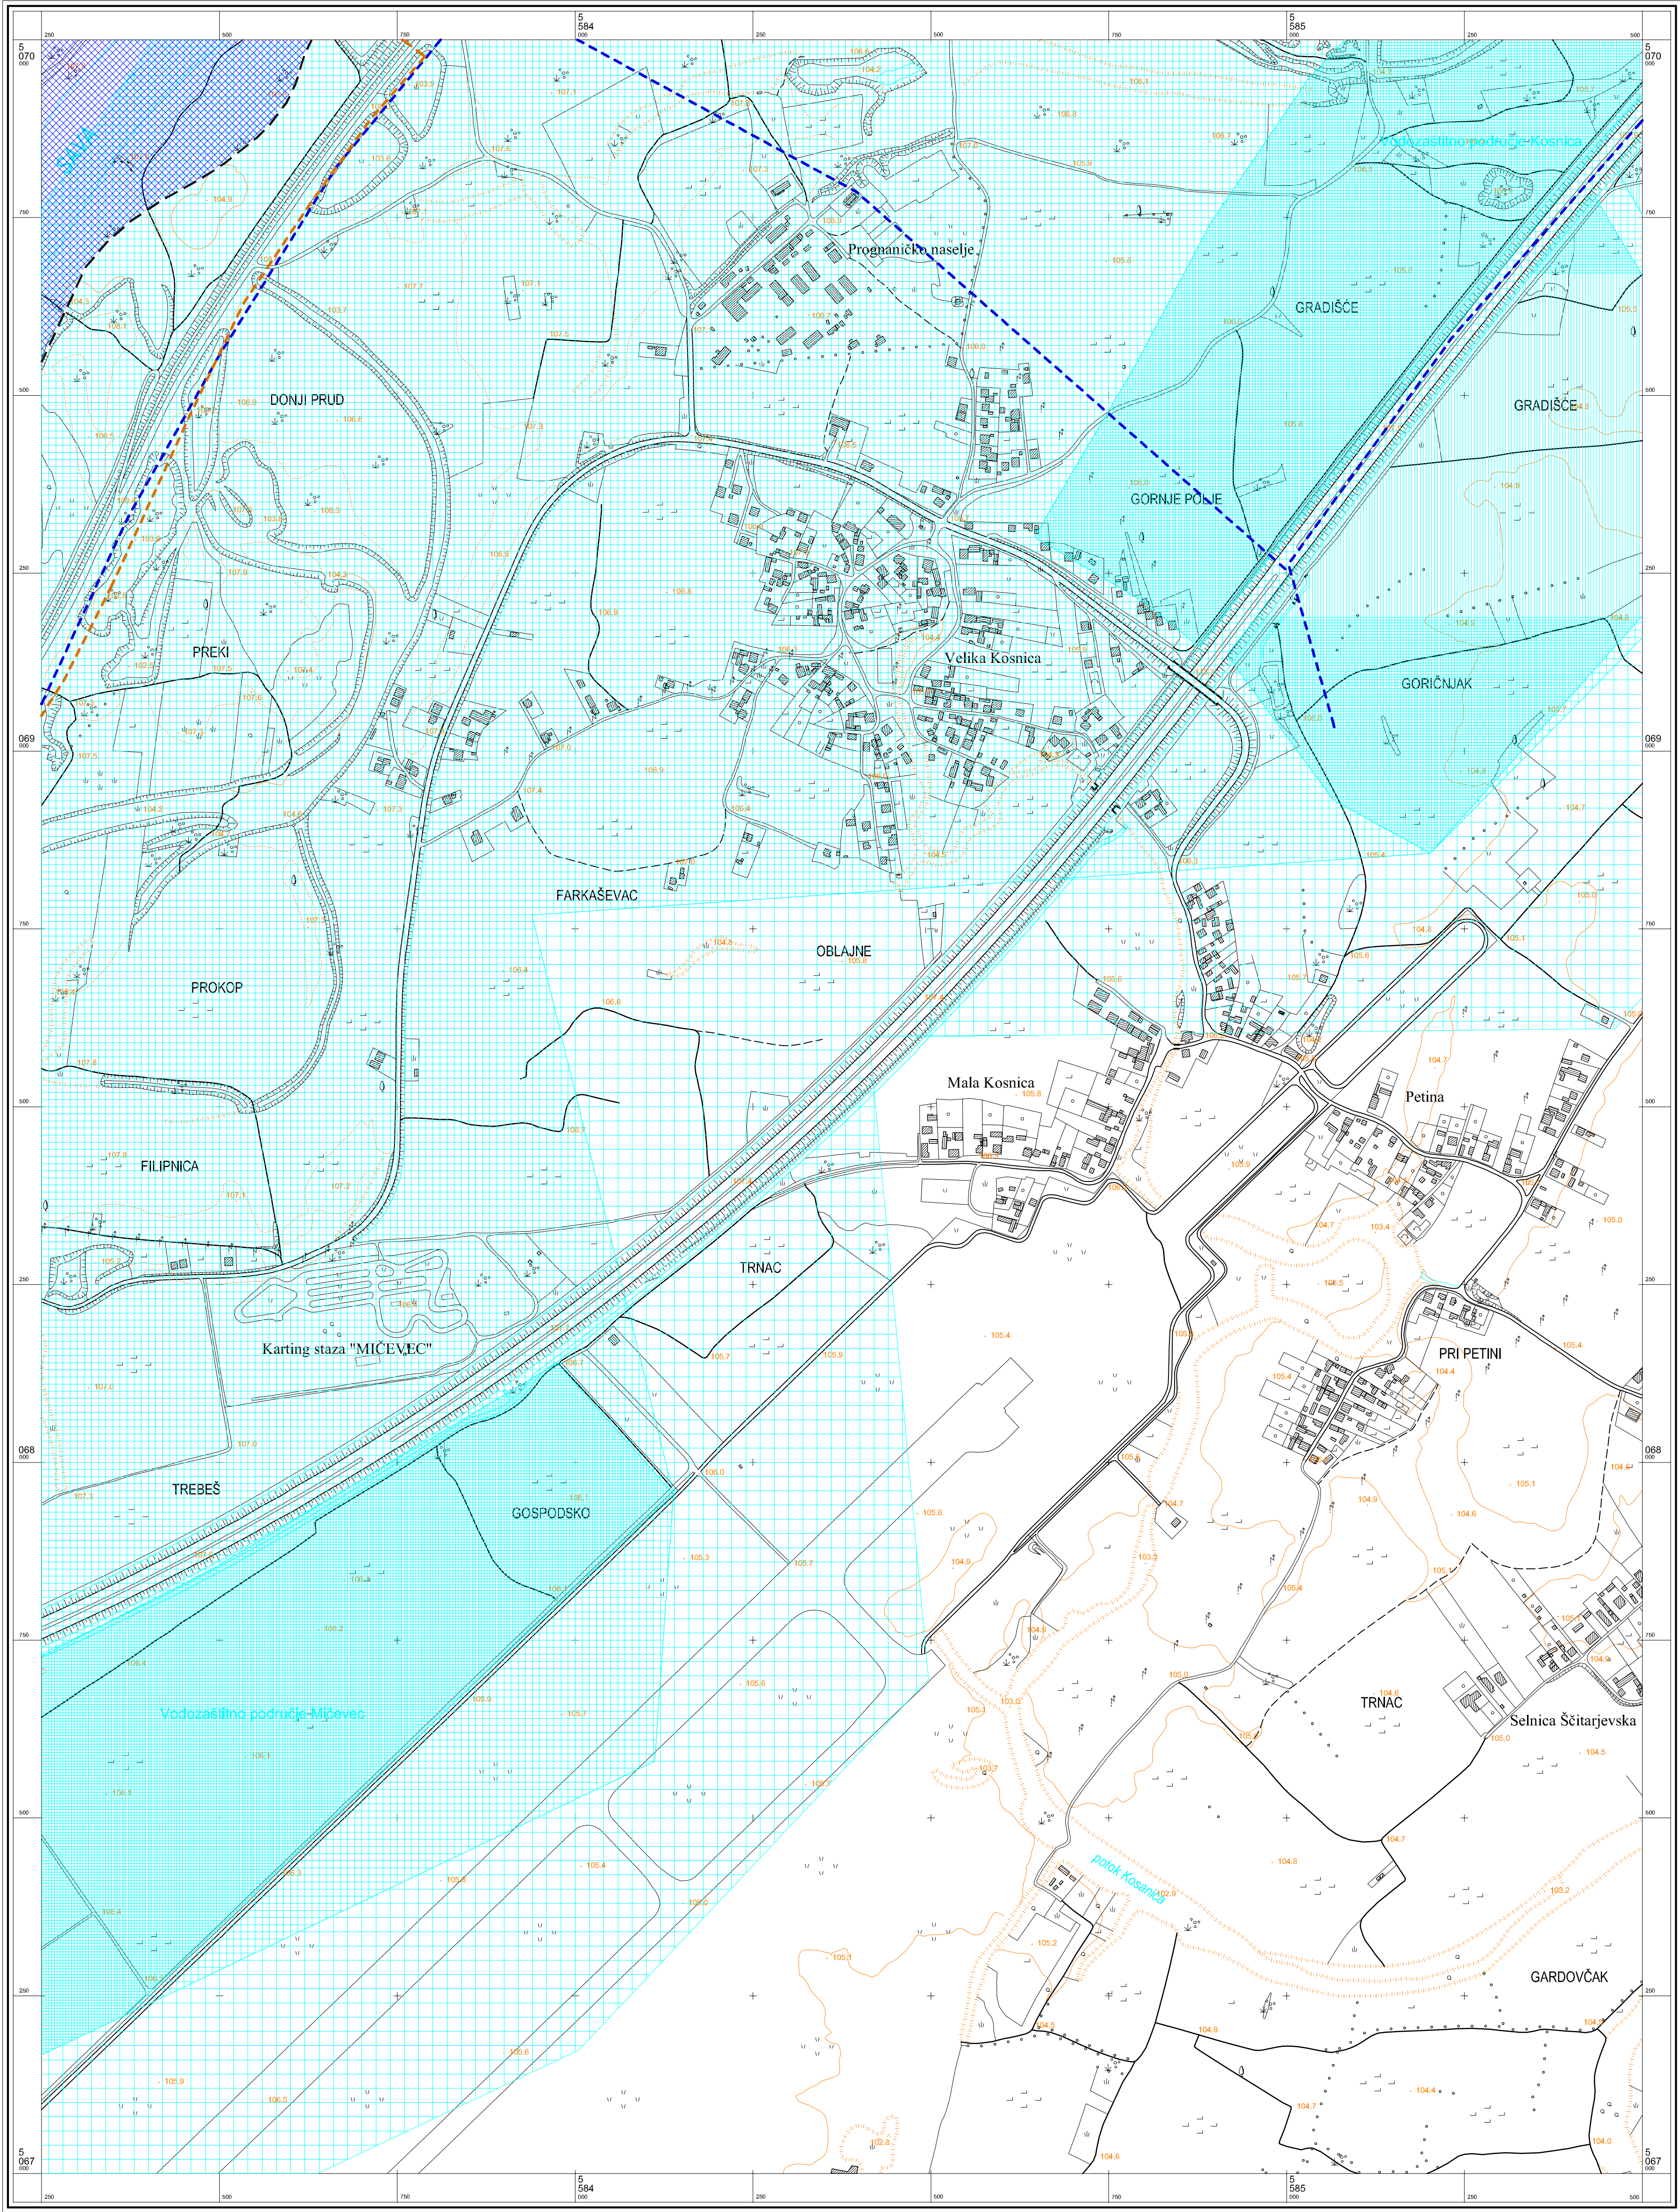

© Gradski zavod za planiranje razvoja Grada i zaštitu okoliša Grada Zagreba
Državna geodetska uprava Republike Hrvatske
Gradski zavod za katastar i geodetske poslove Grada Zagreba

VELIKA GORICA - 18

1 : 5000

Ekvidistancija 5 m


Izradba: Geofoto - Zagreb


GRAD ZAGREB
Gradski zavod za prostorno uređenje


PROČELNIK
Ivica Fanjek, dipl.ing.arh.

Zagreb, studeni 2007.

Aerofotogrametrijsko snimanje : veljača 1998. god.
Tiskano : 1999. god.

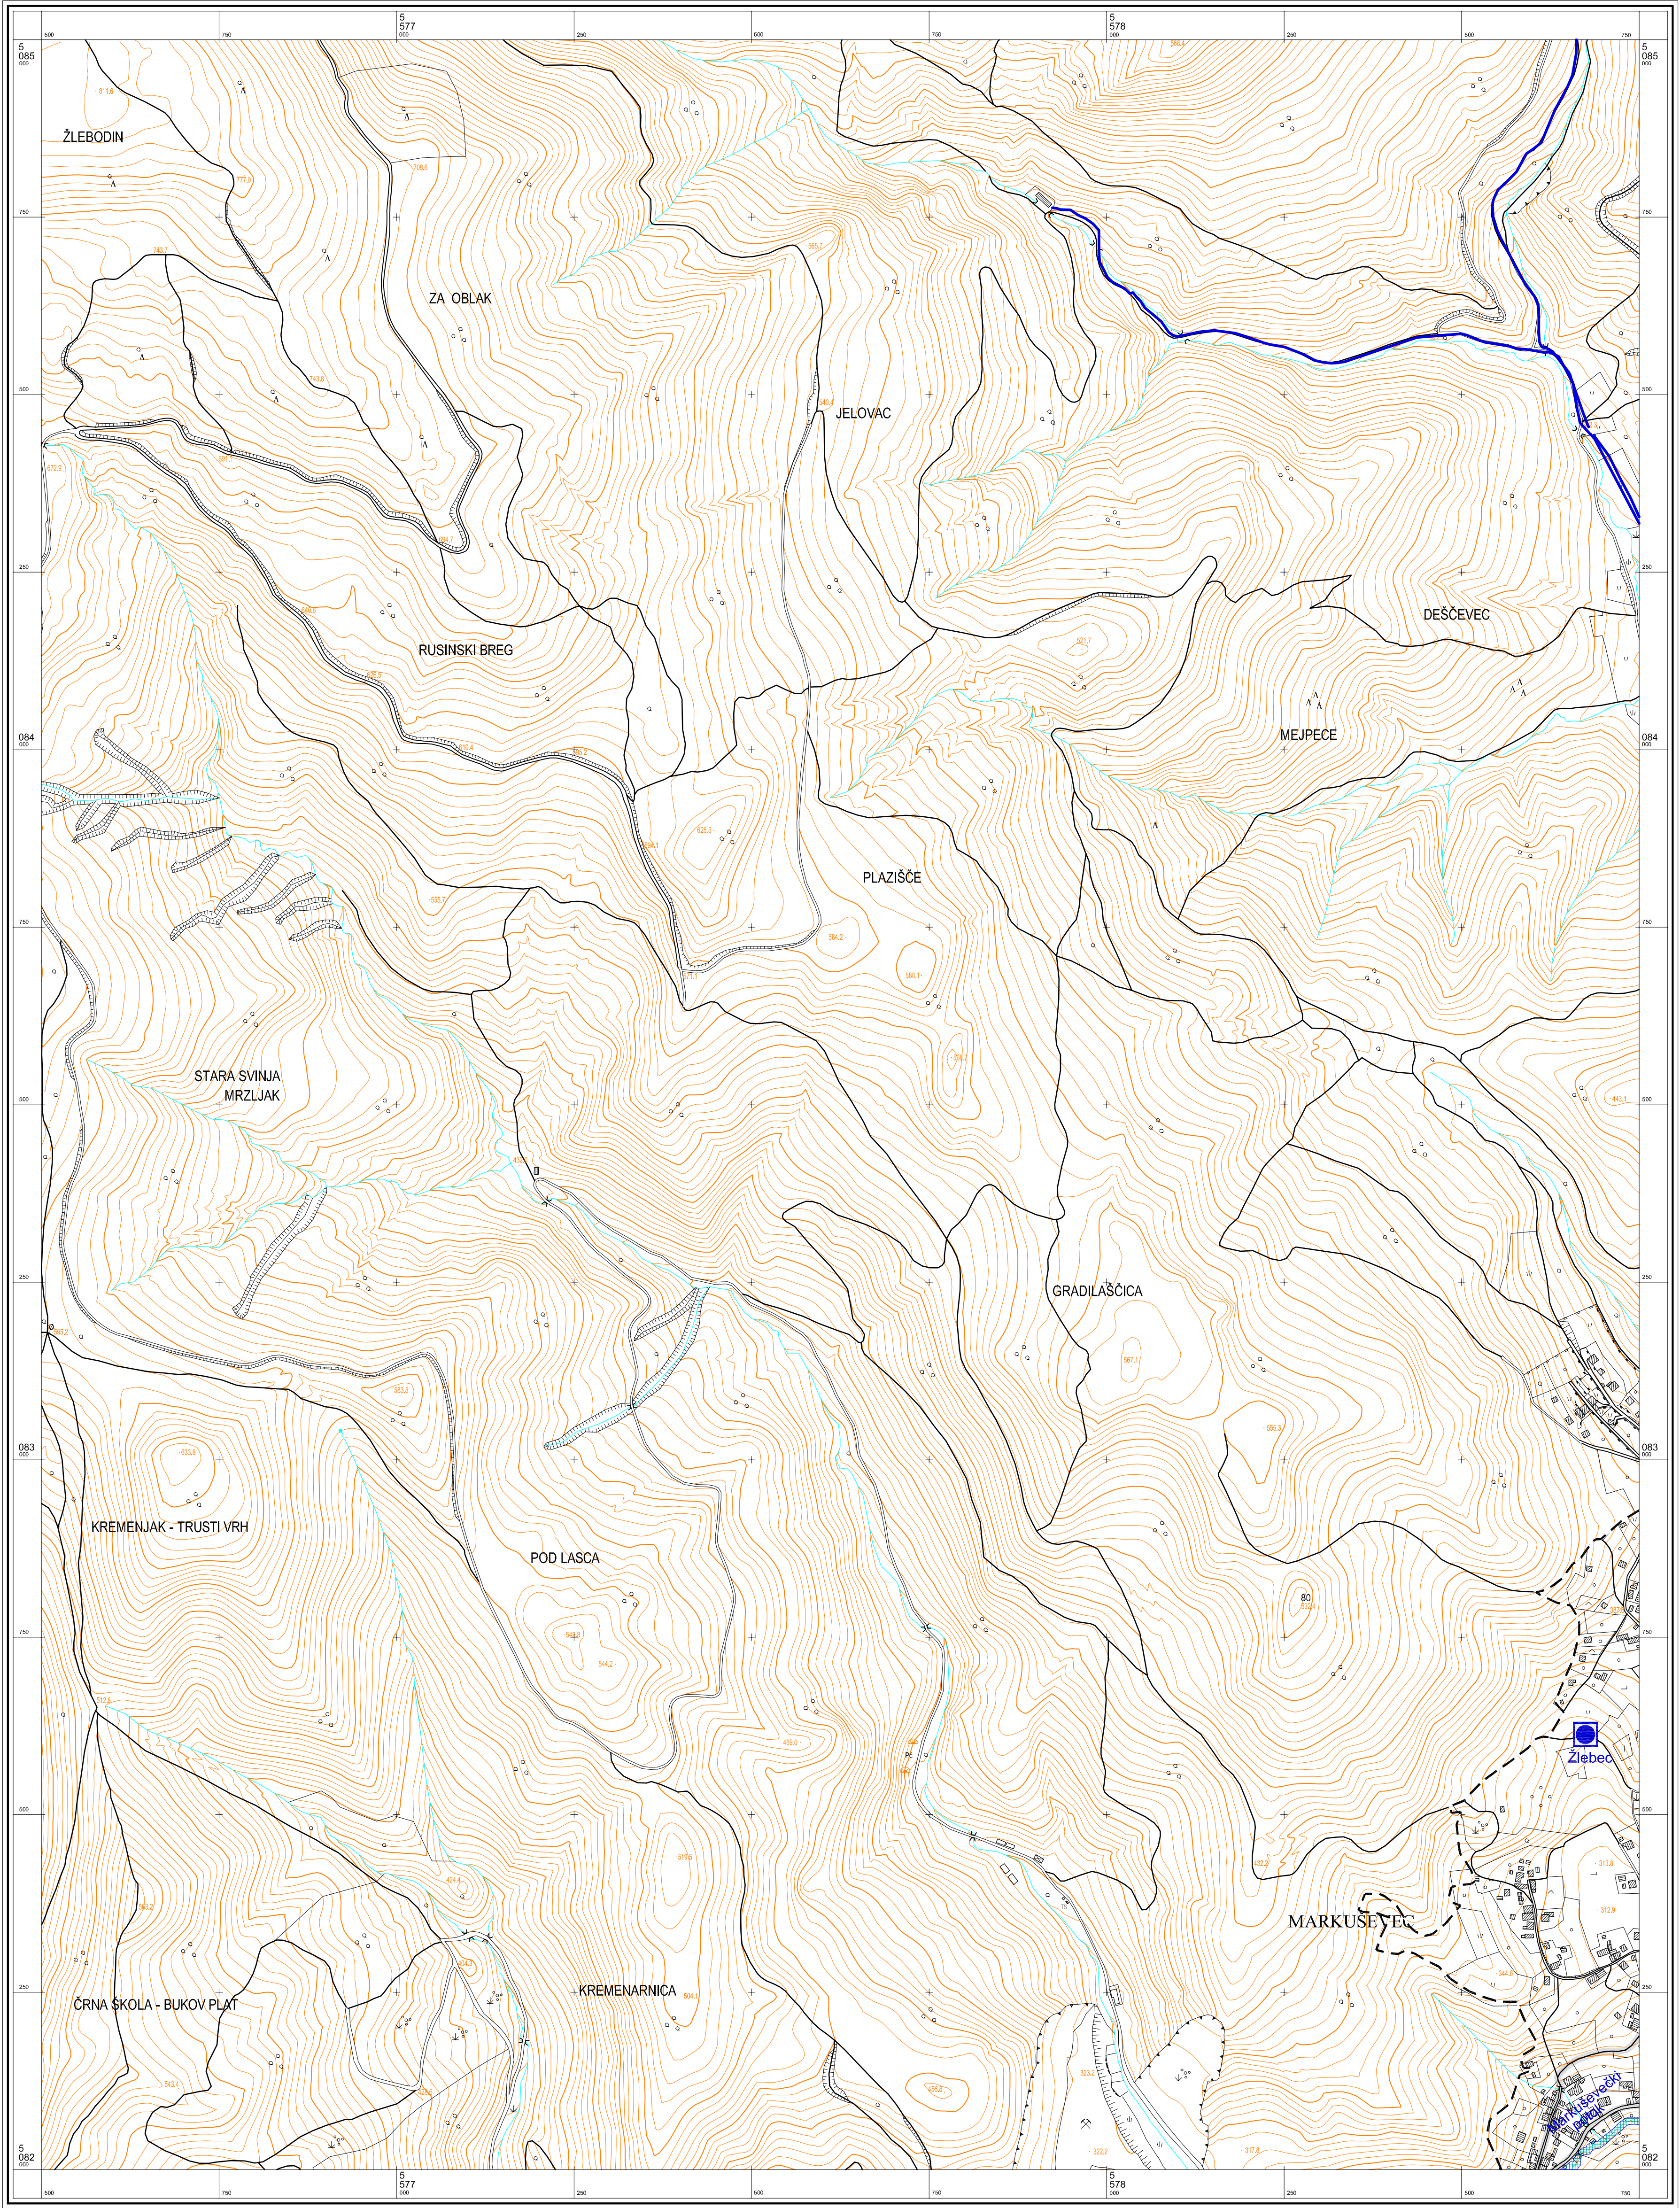

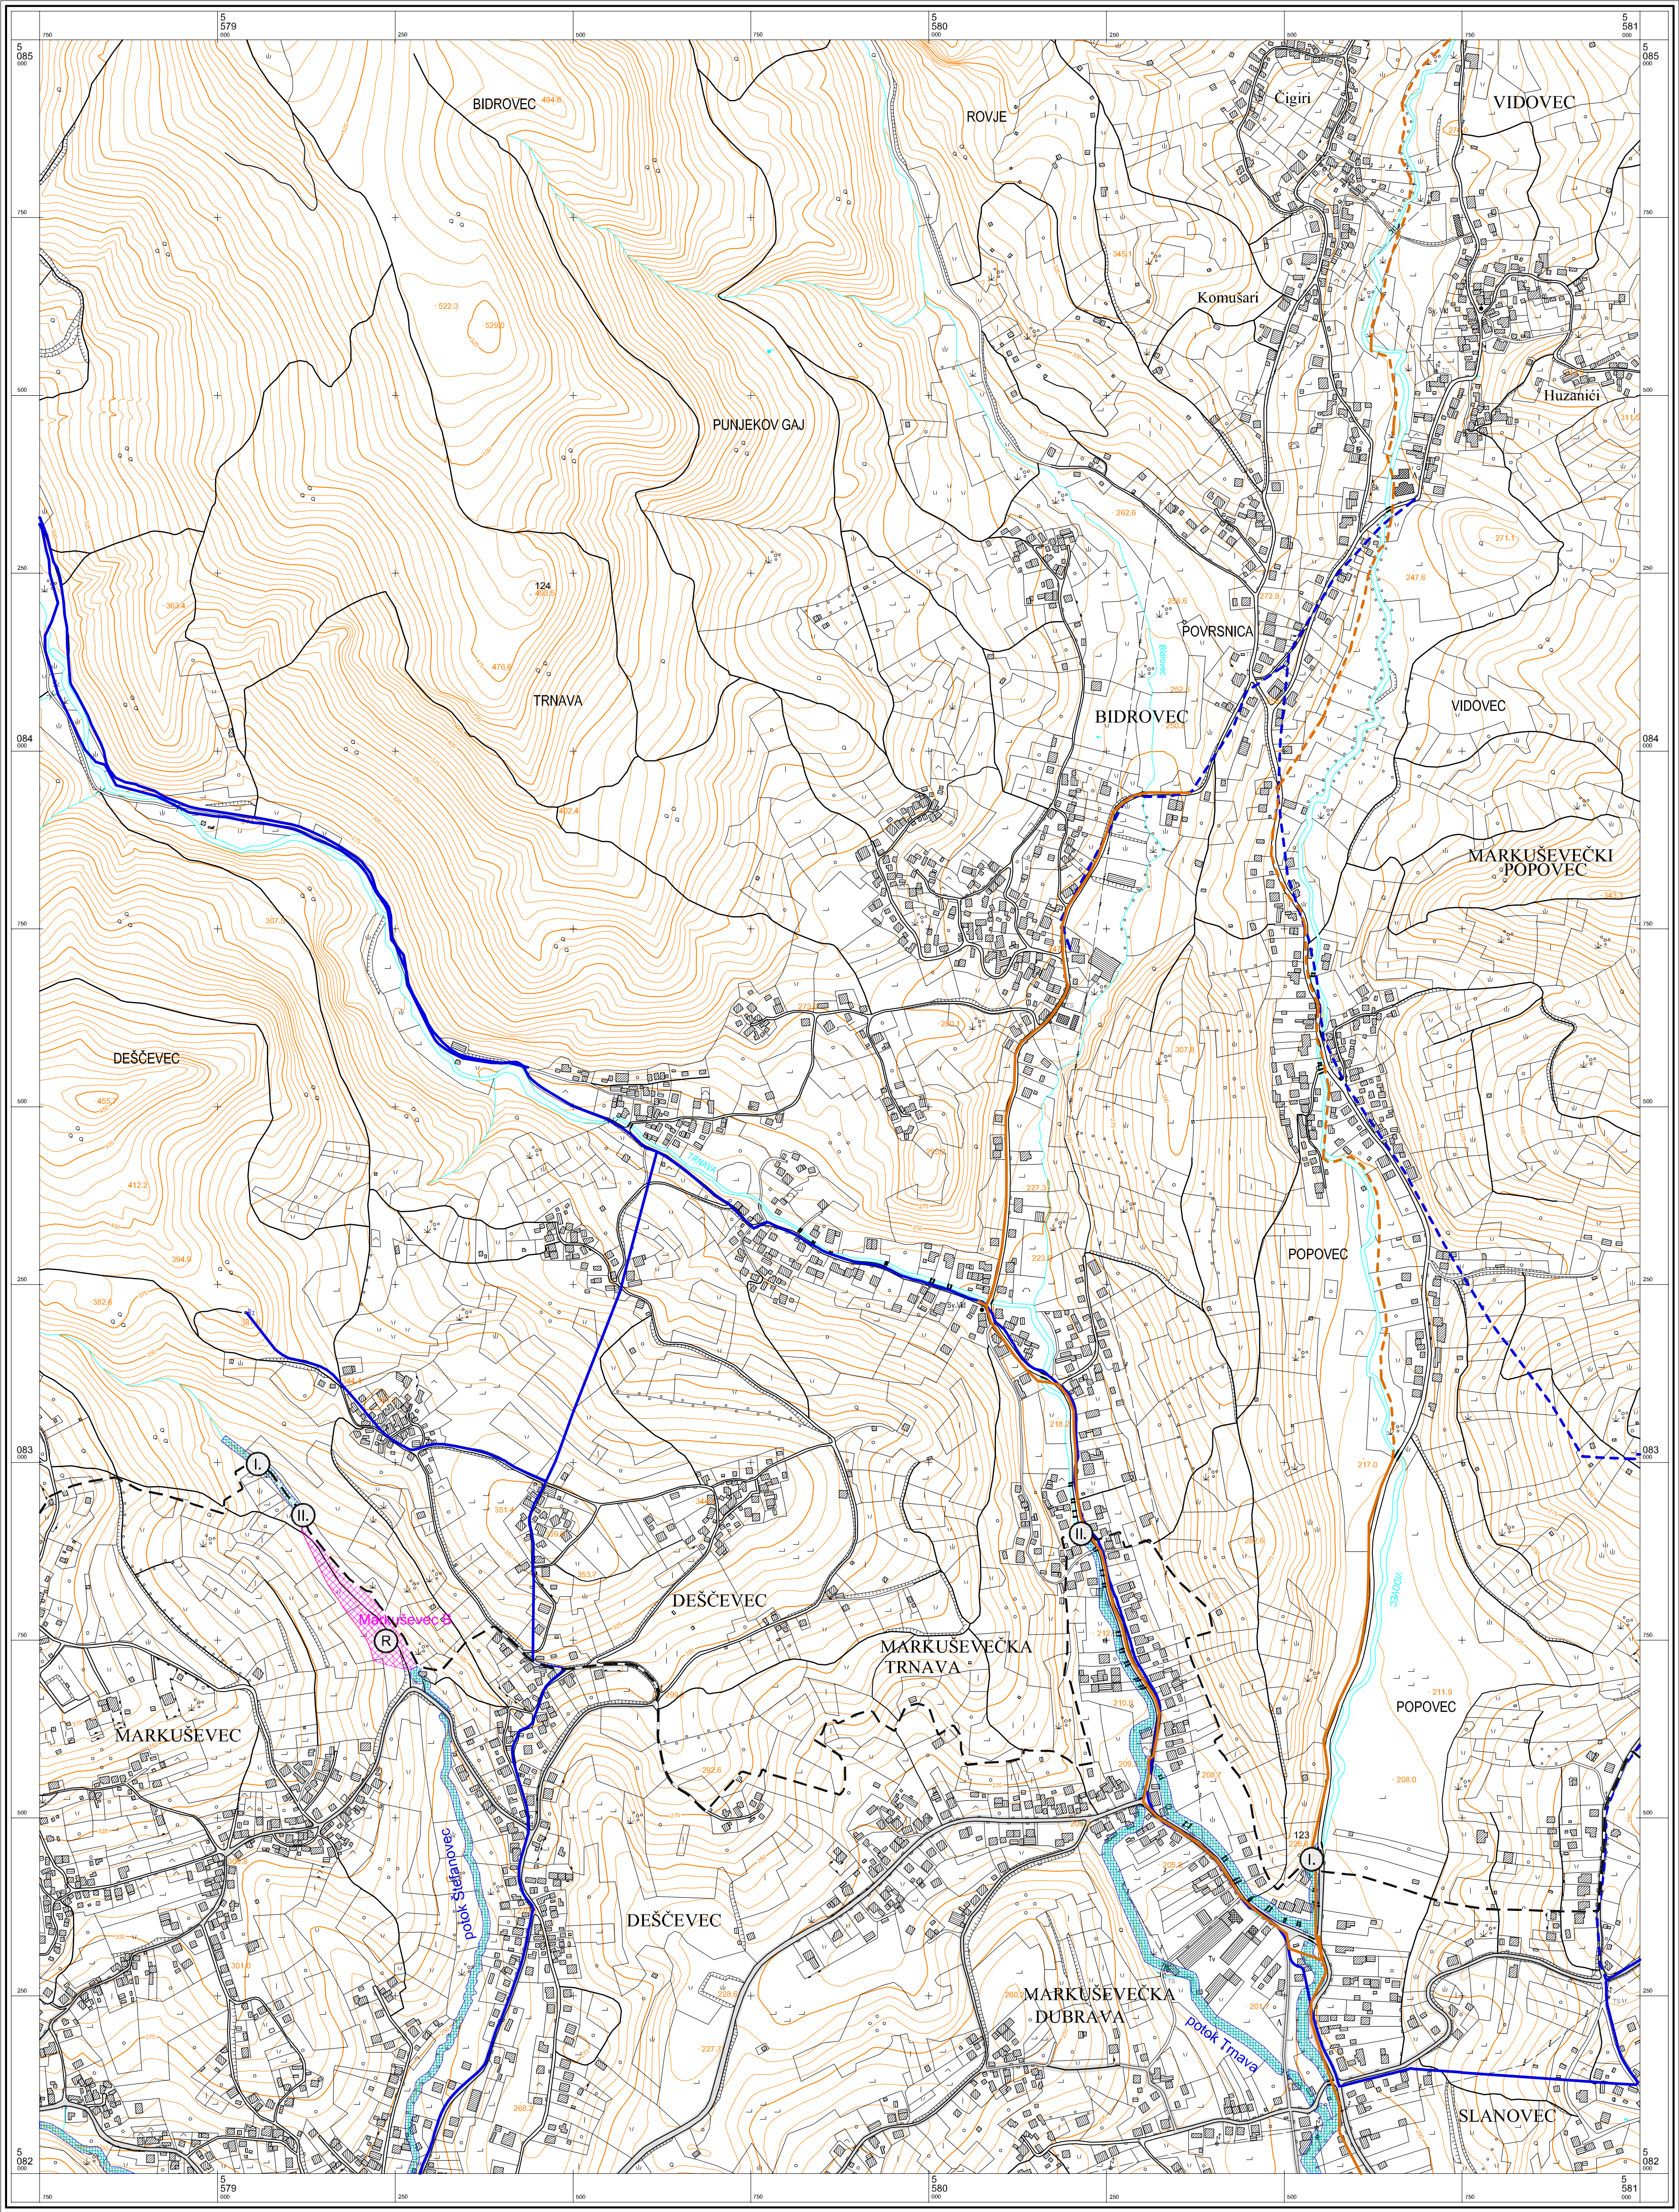


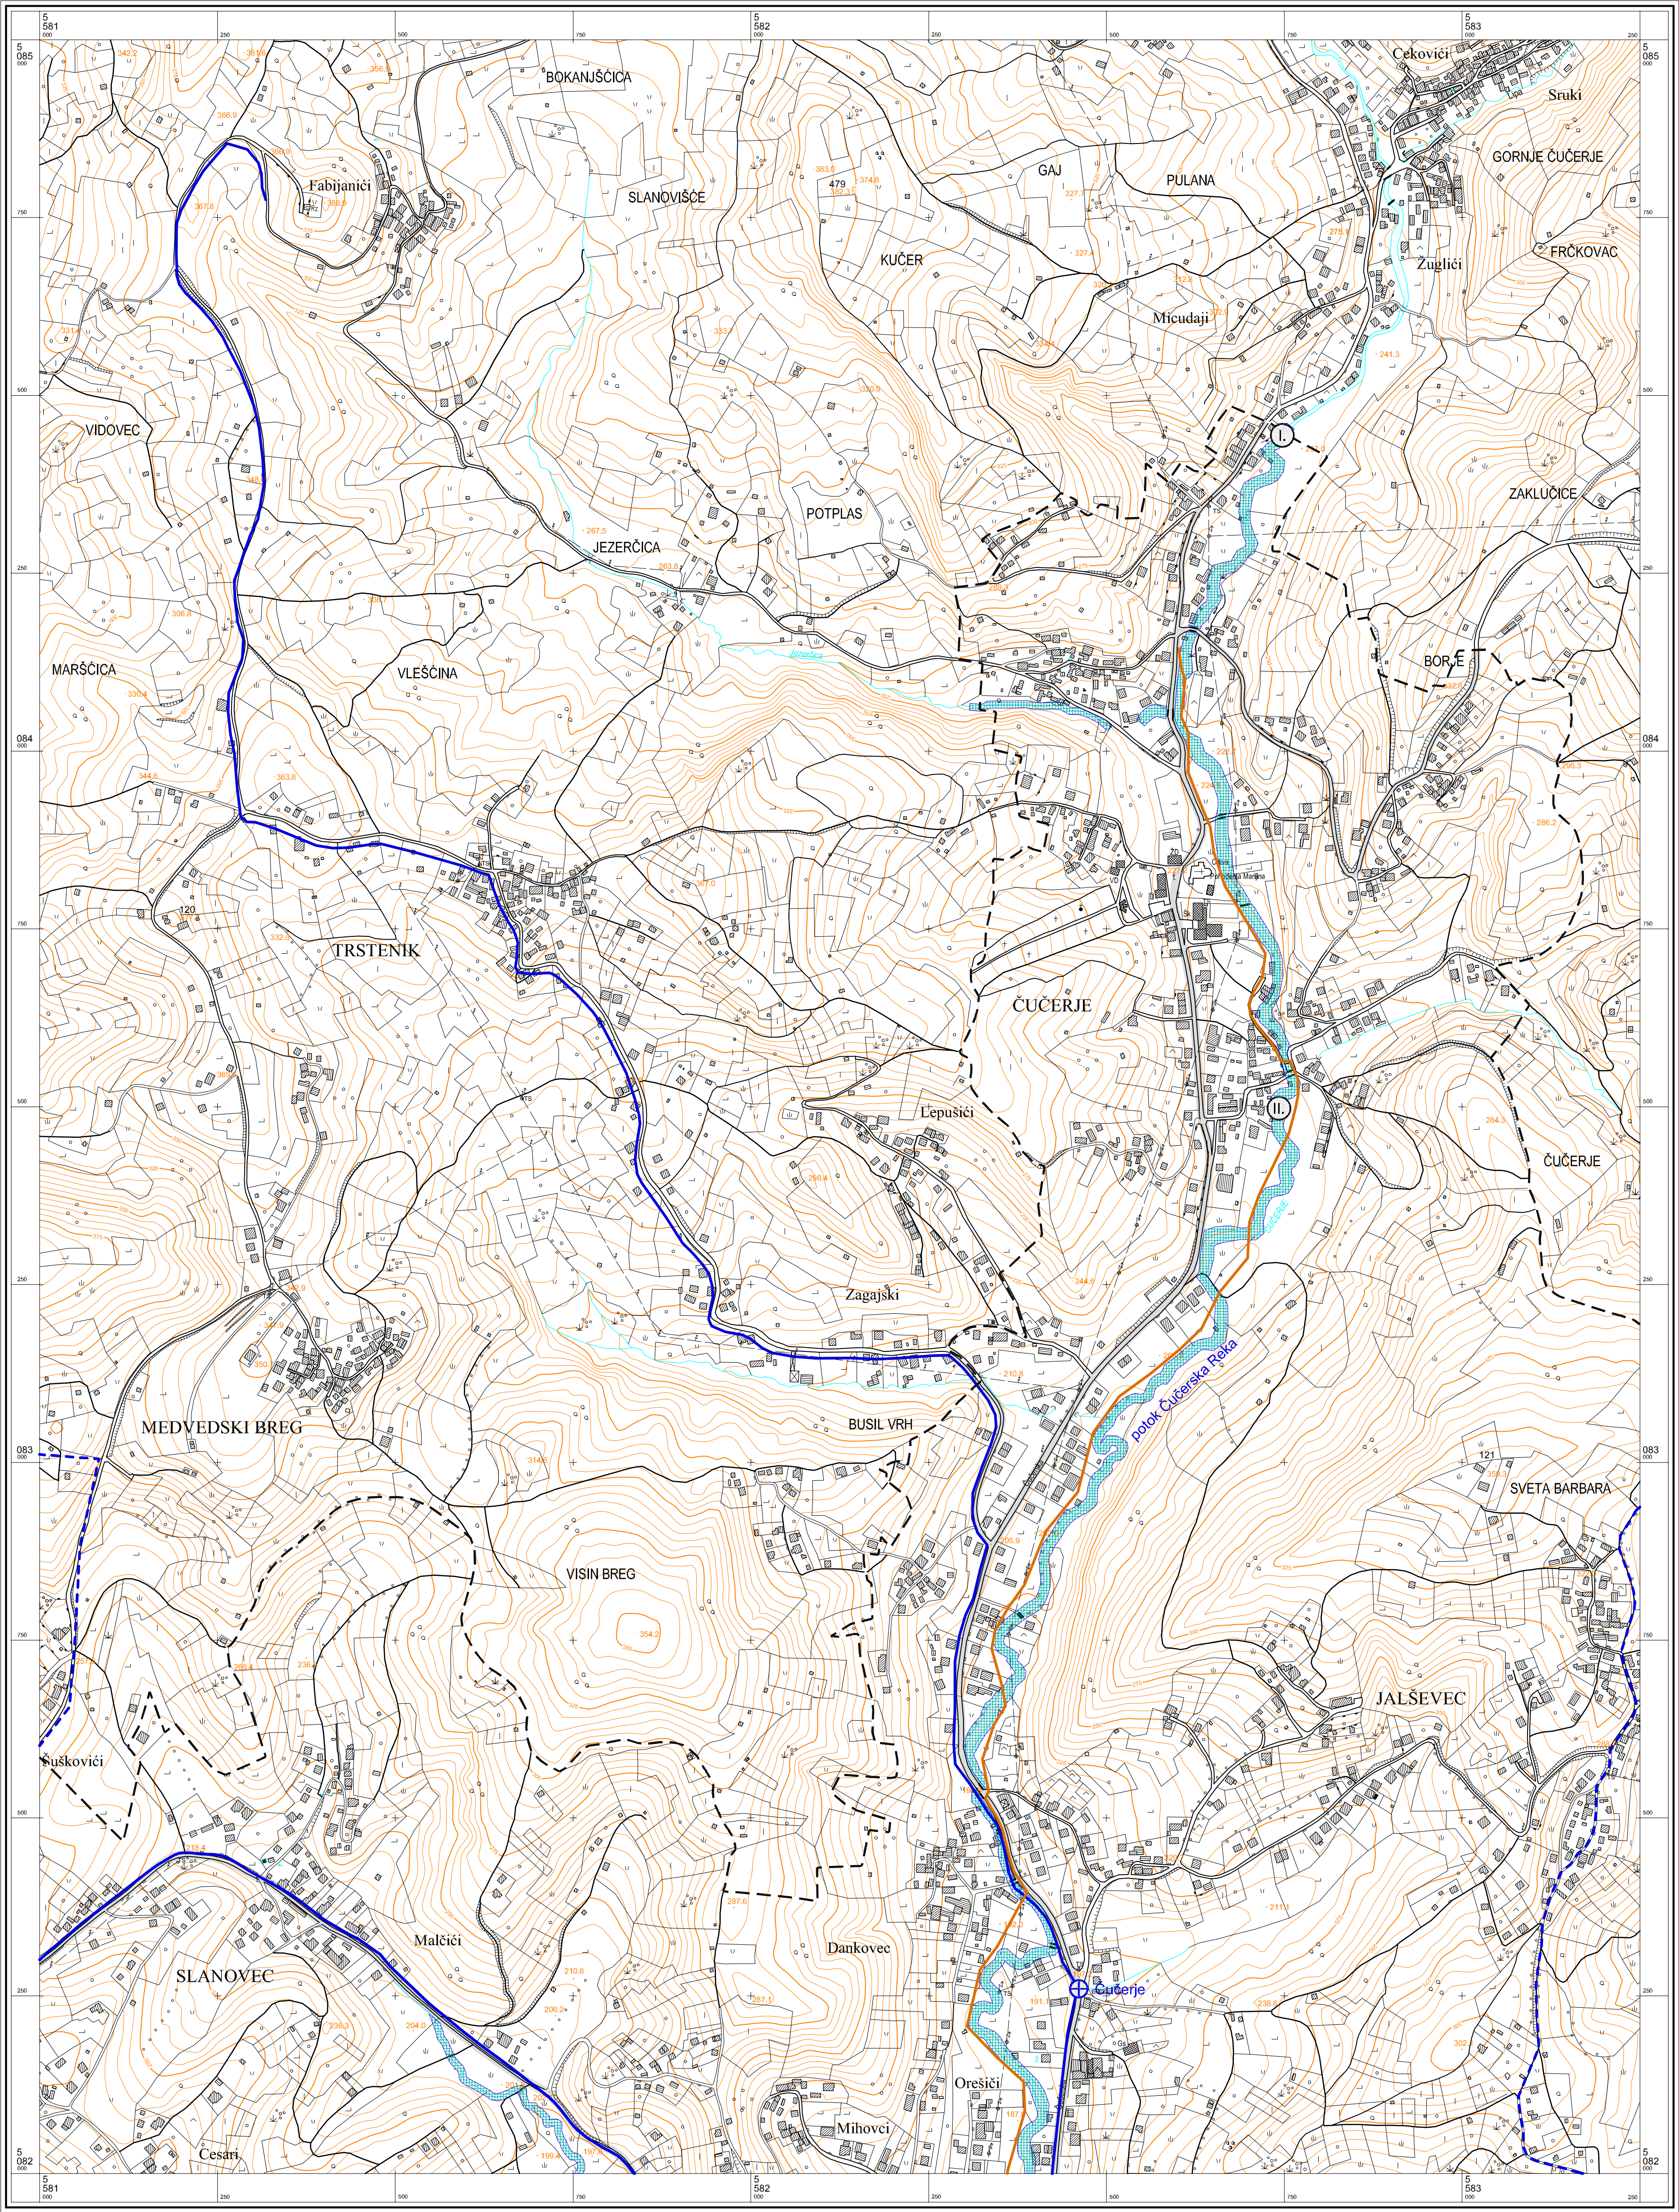

© Gradski zavod za planiranje razvoja Grada i zaštitu okoliša Grada Zagreba
Državna geodetska uprava Republike Hrvatske
Gradski zavod za katastar i geodetske poslove Grada Zagreba

Mjerilo 1 : 5000

ZAGREB - 7

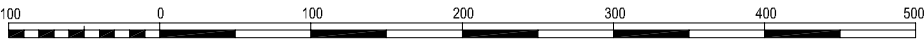

Ekvidistanција 5 m

KATASTRARSKE OPREME Izradba: Zavod za fotogrametriju d.d. - Zagreb

A.
B.
C.

GRAD ZAGREB



Gradski zavod za prostorno uređenje

PROČELNIK

Ivica Fanjek, dipl.ing.arh.

Zagreb, studeni 2007.

Aerofotogrametrijsko snimanje : veljača 1968. god.
Tiskano : 1999. god.

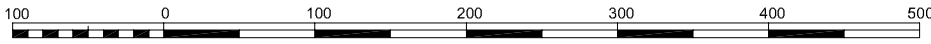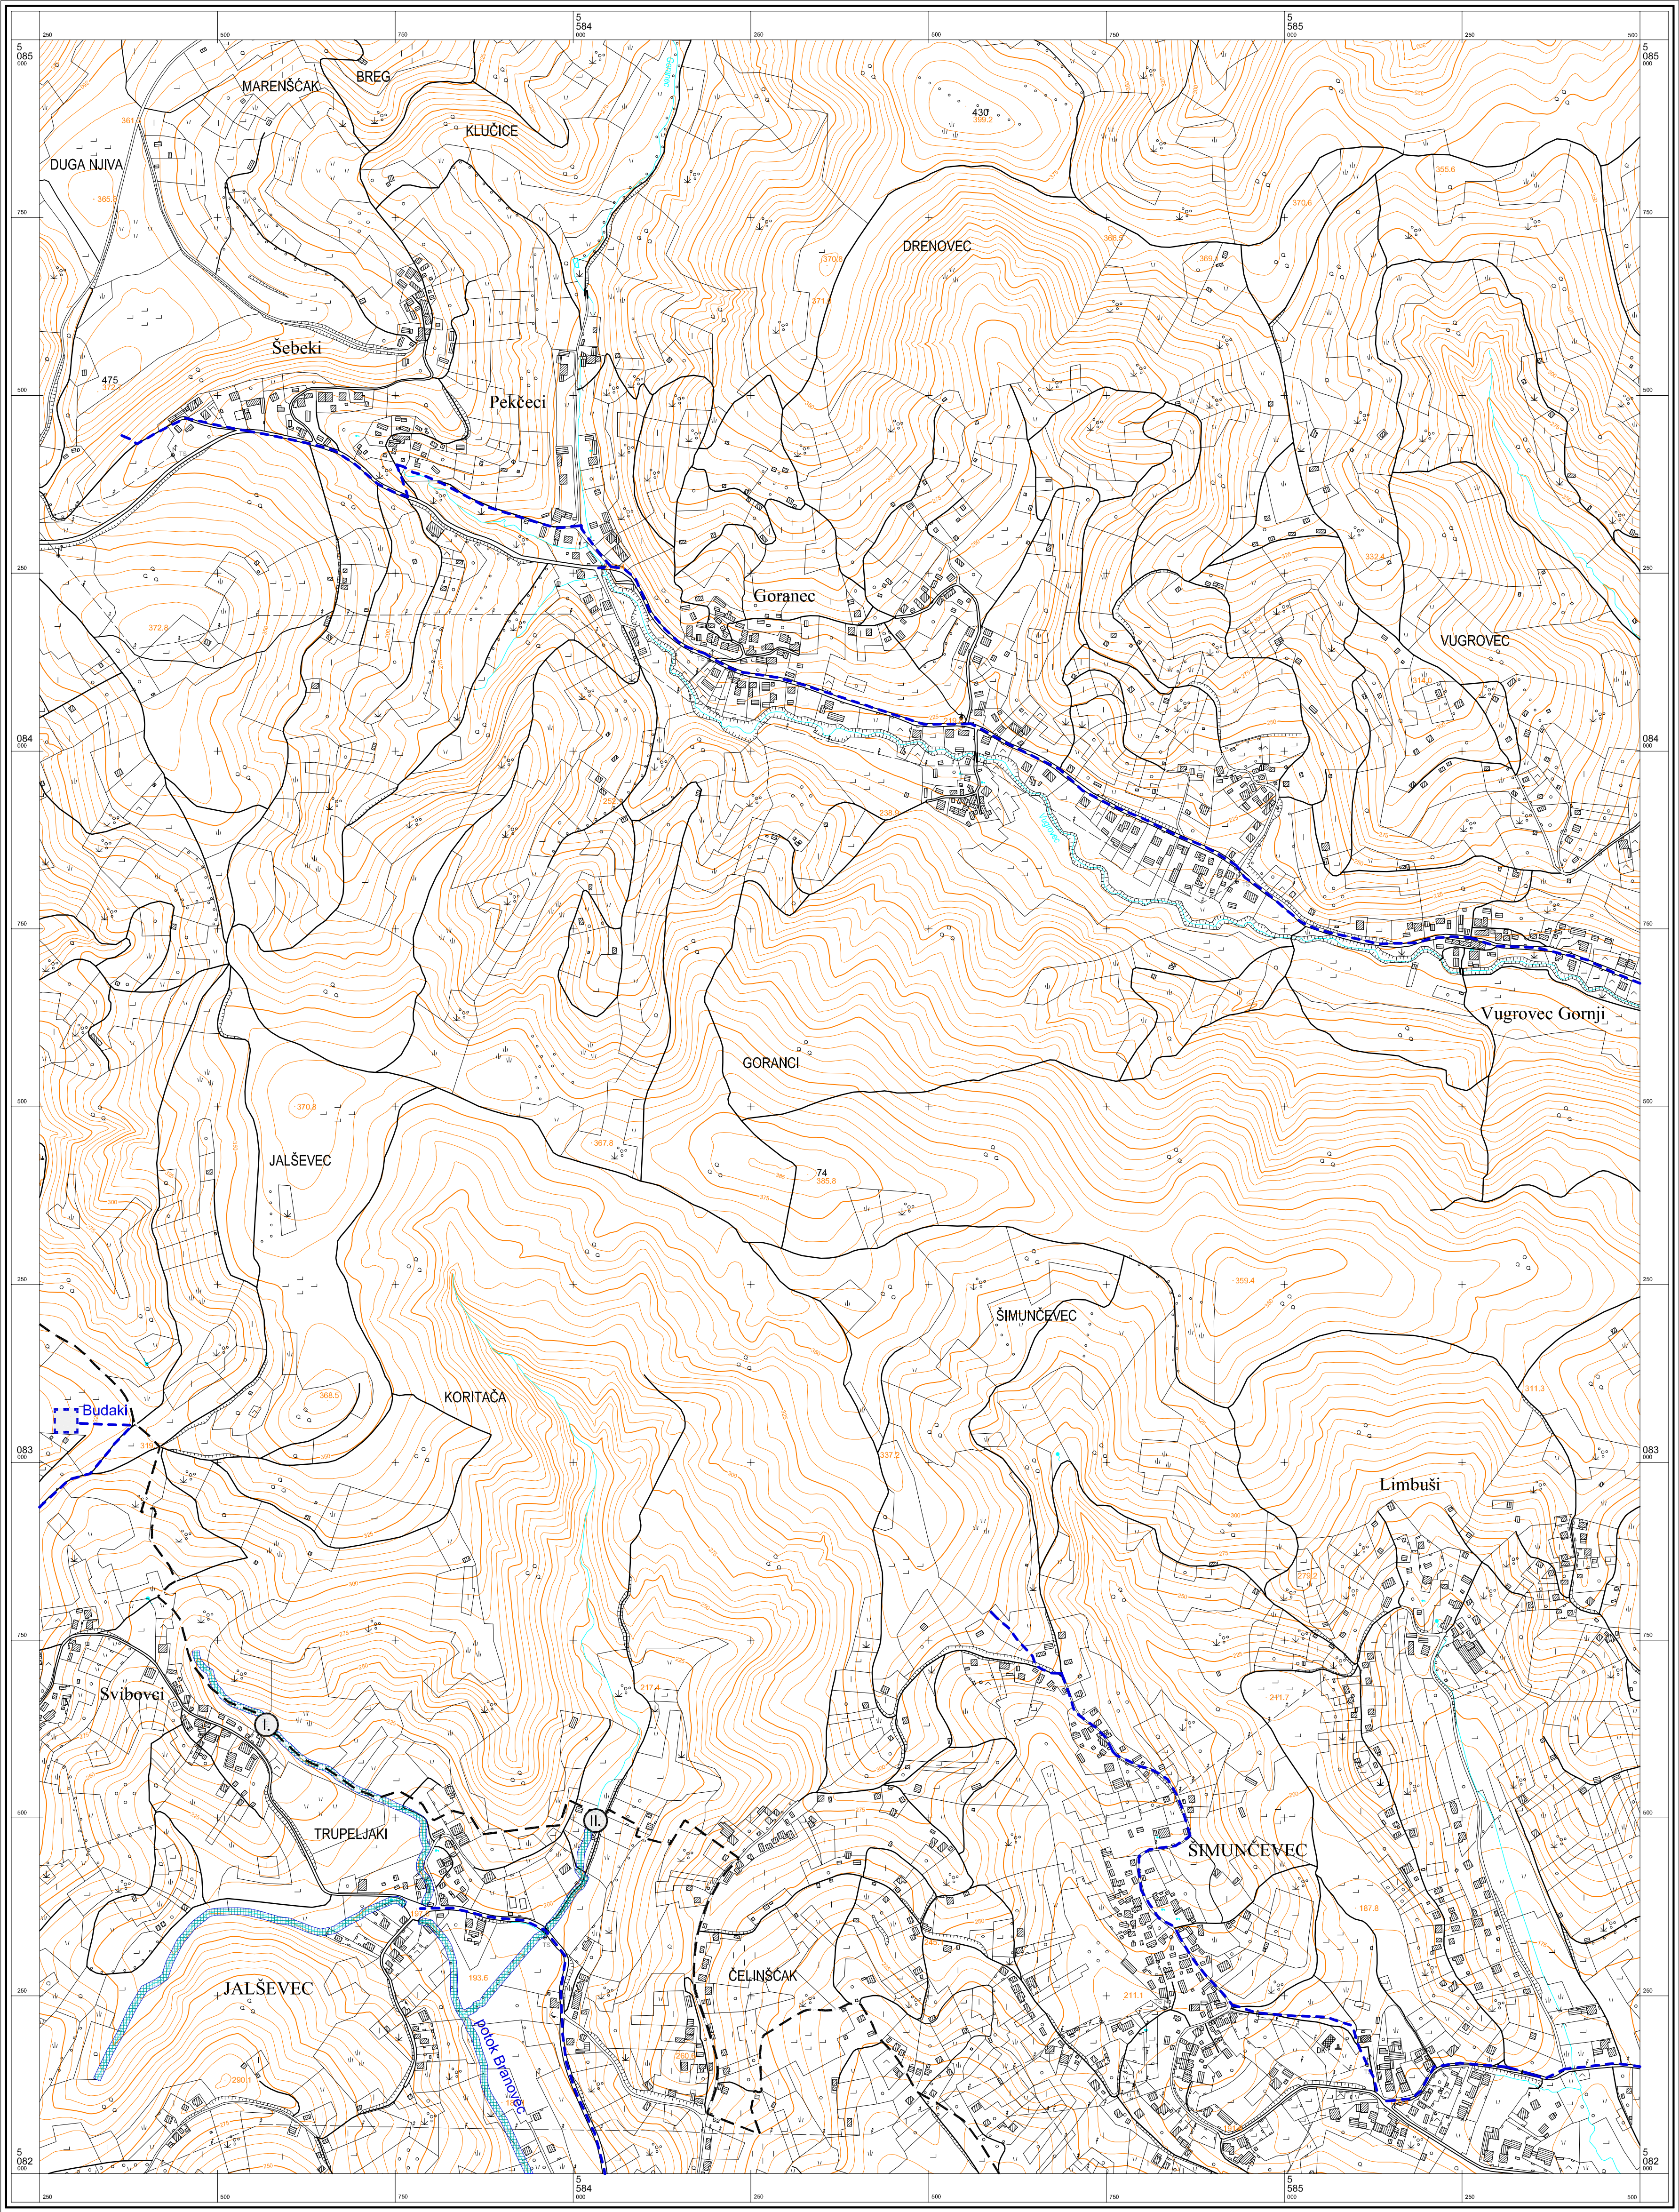

KATASTRARSKE OPĆINE

A.
B.
C.

IZRADBA: ZAVOD ZA FOTOGRAMETRIJU D.D. - ZAGREB

GRAD ZAGREB

Gradski zavod za prostorno uređenje


PROJEKCIJA

Ivica Farjek, dipl.ing.arh.

Zagreb, studeni 2007.


Aerofotogrametrijsko snimanje : veljača 1988. god.

Tiskano : 1999. god.

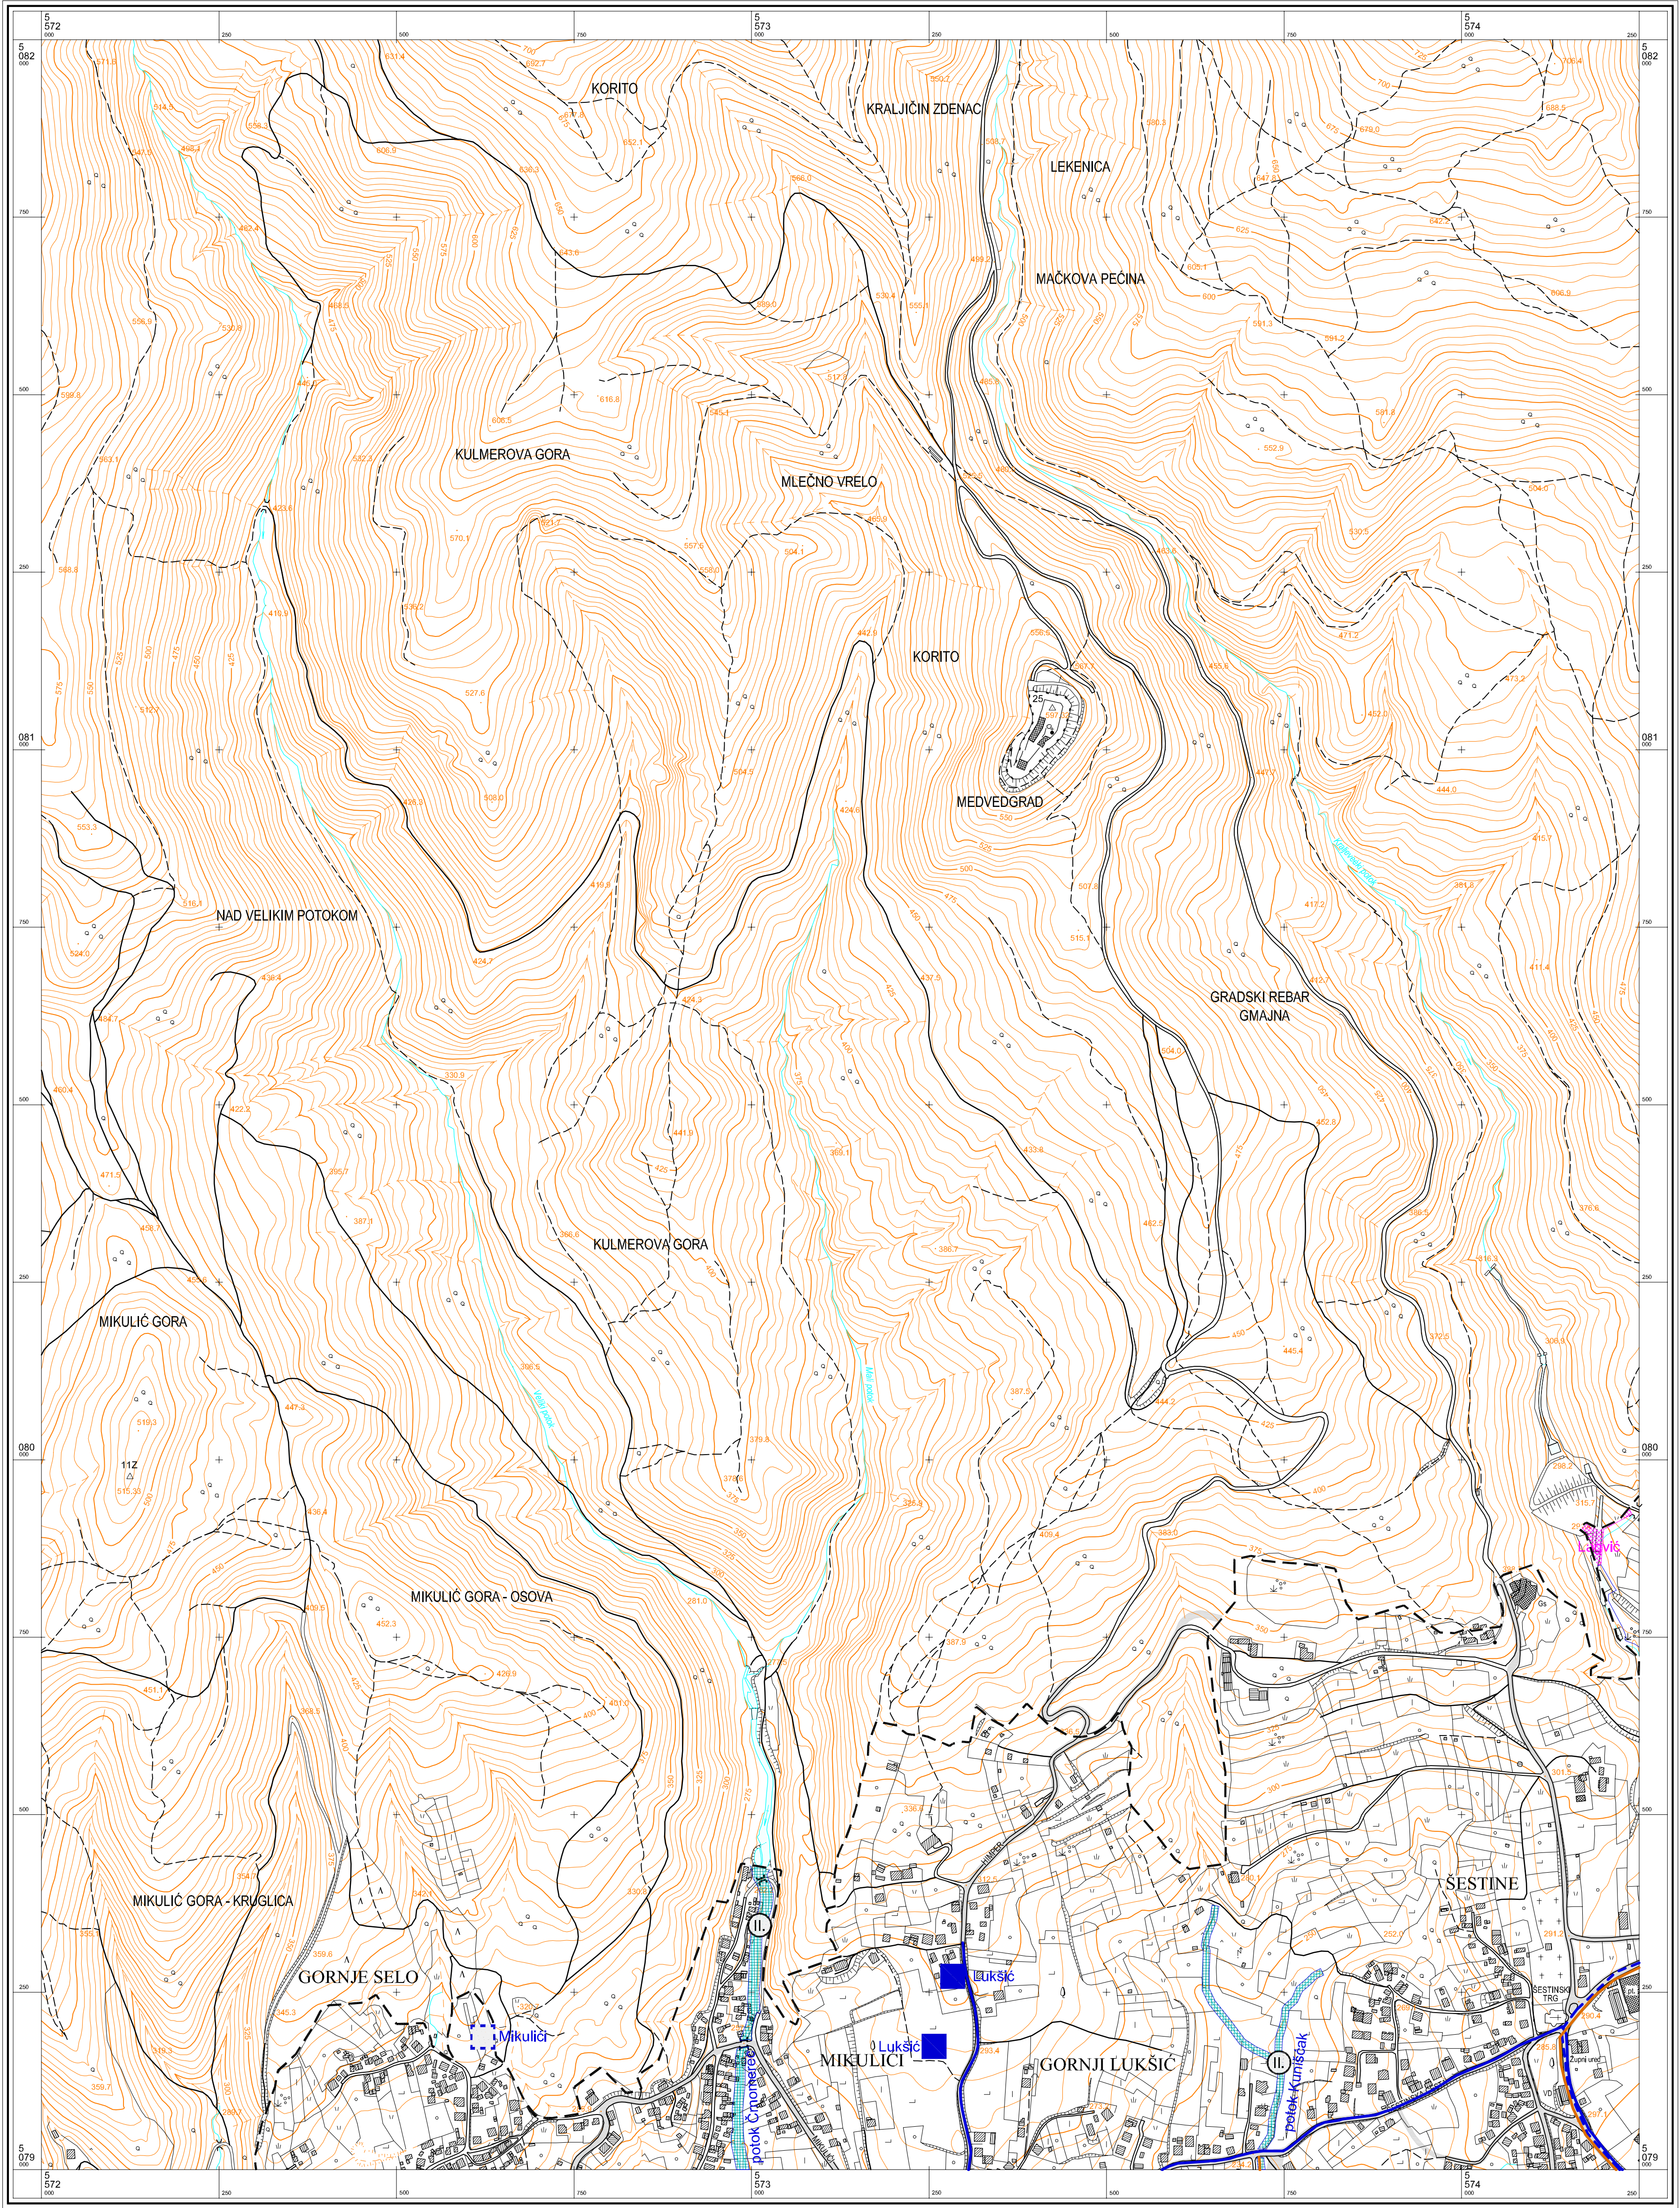

© Gradski zavod za planiranje razvoja Grada i zaštitu okoliša Grada Zagreba
Državna geodetska uprava Republike Hrvatske
Gradski zavod za katastar i geodetske poslove Grada Zagreba

Mjerilo 1 : 5000

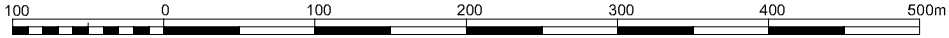

Ekvidistancija 5 m



KATASTRARSKE OPĆINE


A.
B.
C.

GRAD ZAGREB
Gradski zavod za prostorno uređenje

PROČELNIK
Ivica Farjtek, dipl.ing.arh.
Zagreb, studeni 2007.


Izradba: Geofoto - Zagreb

Aerofotogrametrijsko snimanje : veljača 1998. god.
Tiskano : 1999. god.

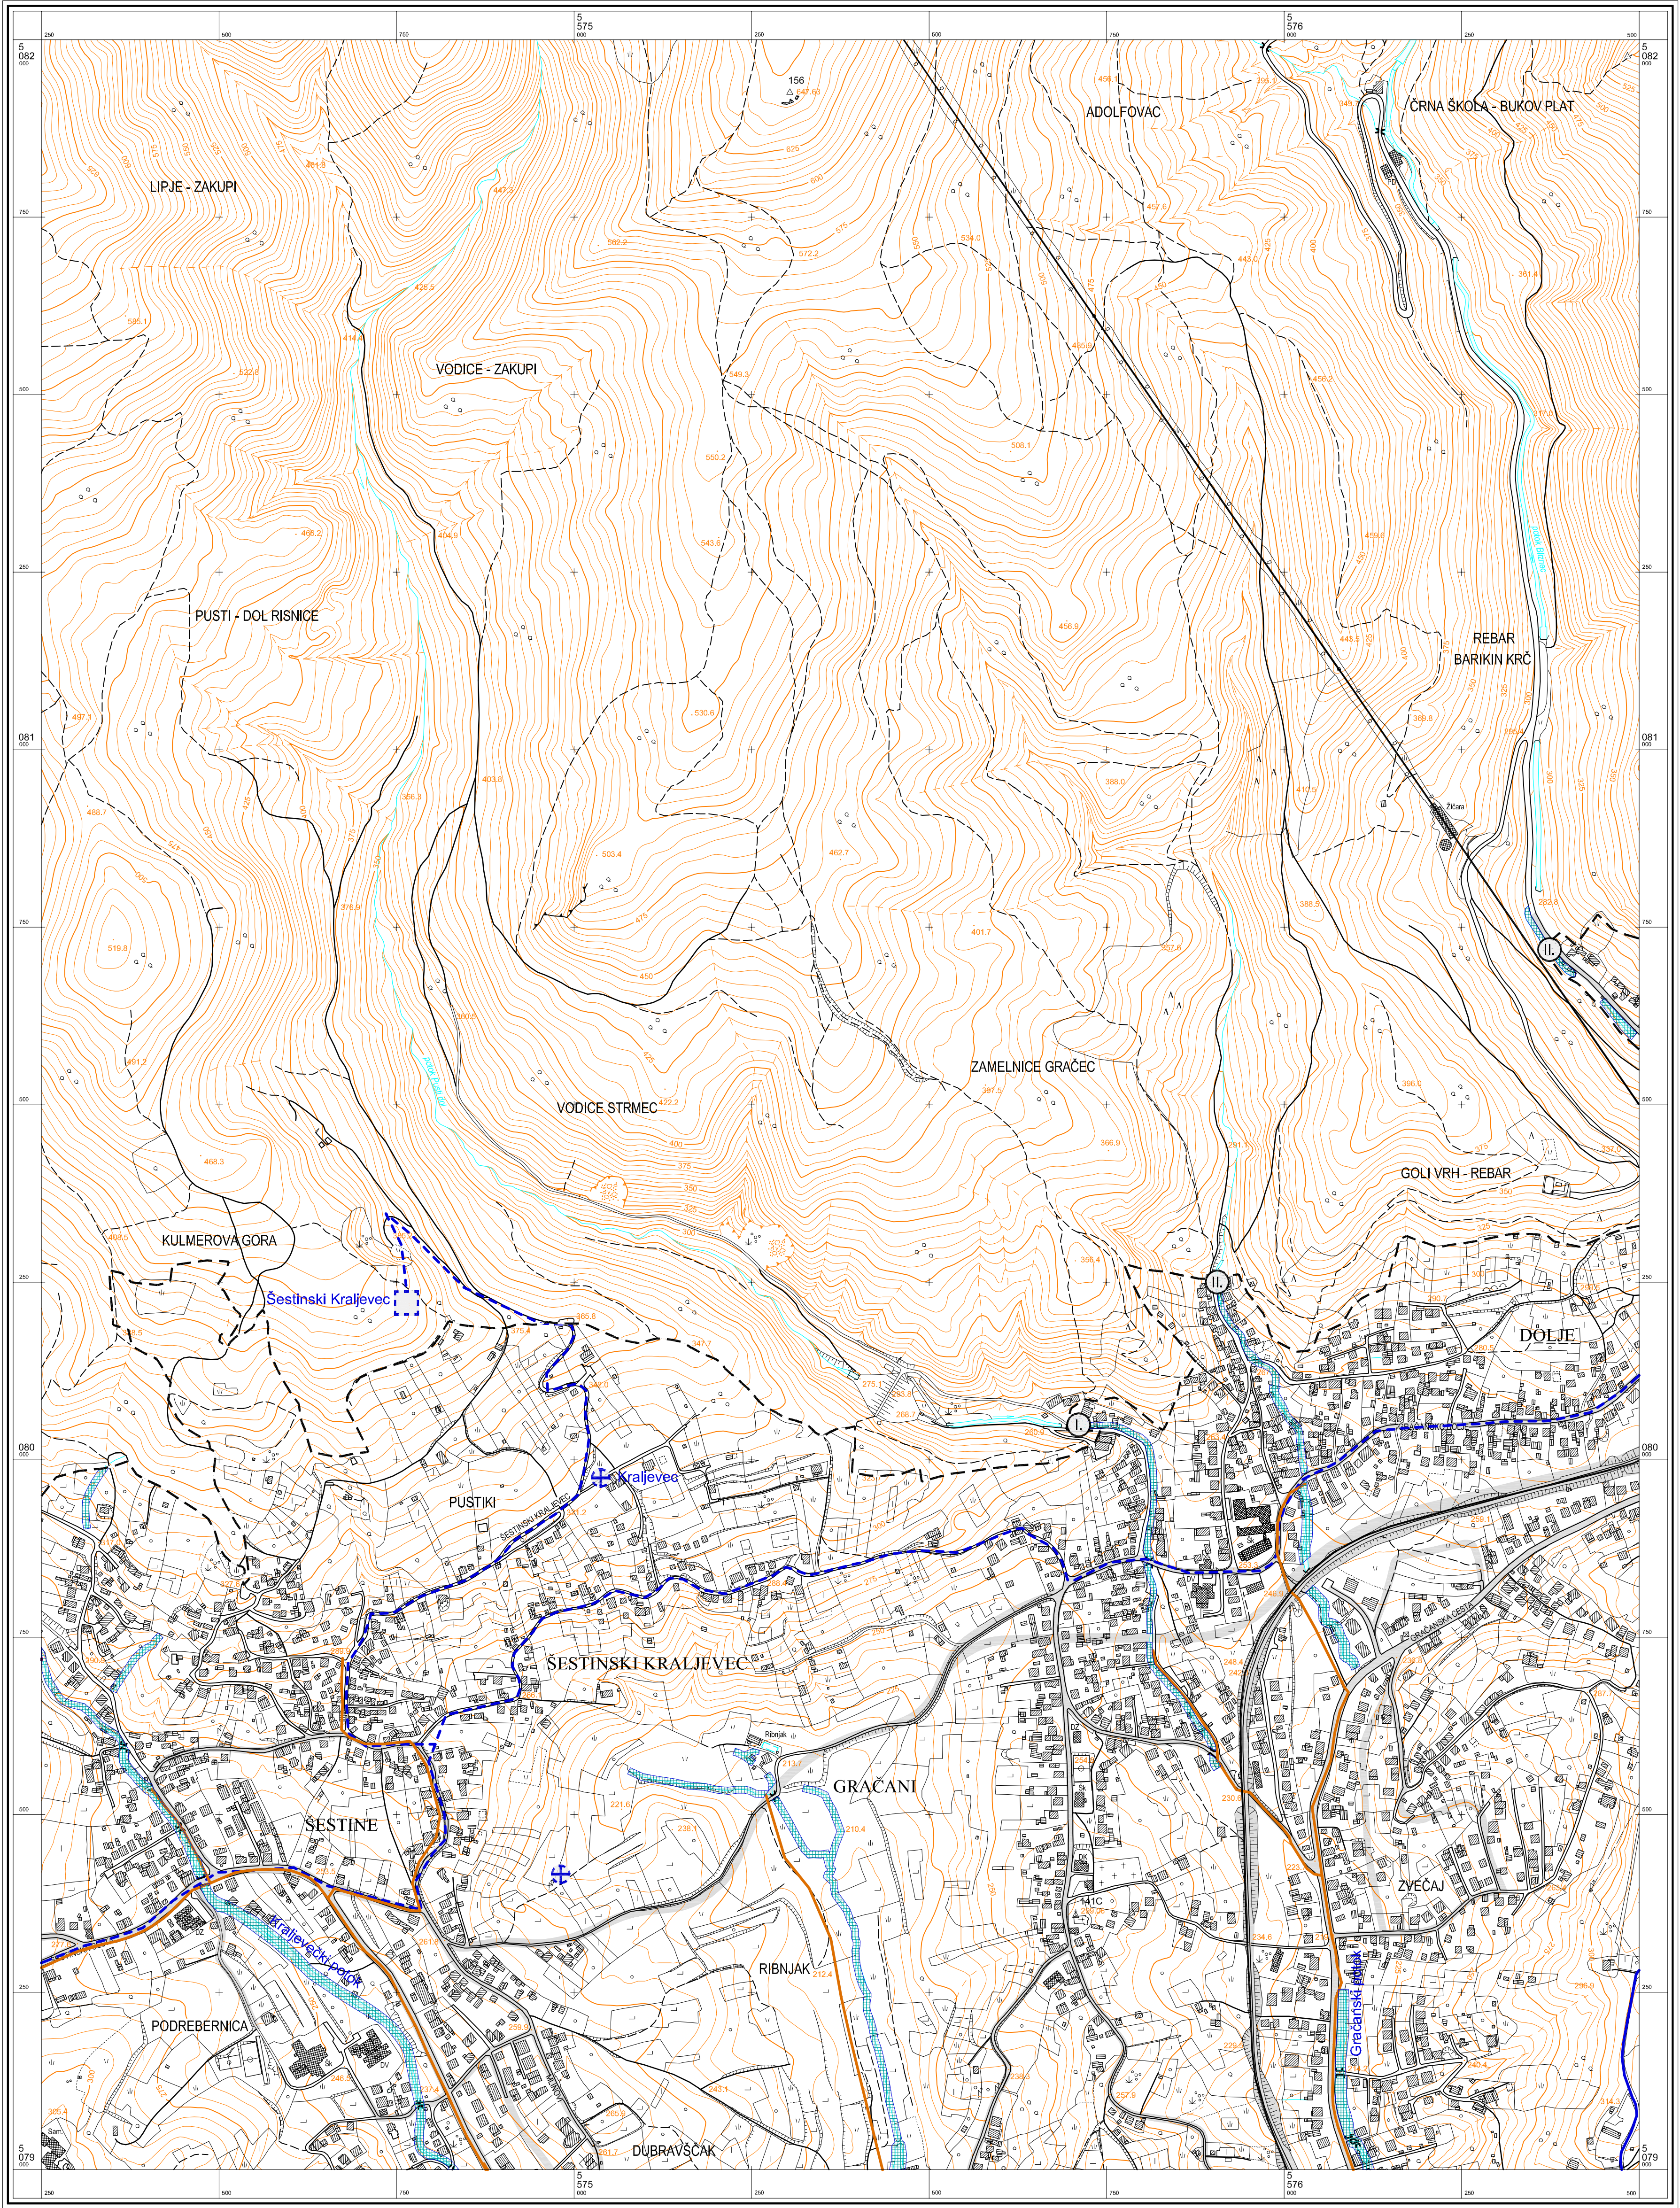

© Gradski zavod za planiranje razvoja Grada i zaštitu okoliša Grada Zagreba
Državna geodetska uprava Republike Hrvatske
Gradski zavod za katastar i geodetske poslove Grada Zagreba

Mjerilo 1 : 5000

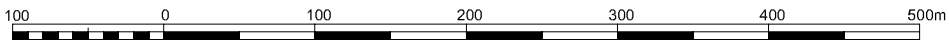

Ekvidistancija 5 m

KATASTRARSKE OPĆINE


A.
B.
C.

GRAD ZAGREB
Gradski zavod za prostorno uređenje

PROČELNIK
Ivica Farjtek, dipl.ing.arh.
Zagreb, studeni 2007.

Izradba: Geofoto - Zagreb

Aerofotogrametrijsko snimanje : veljača 1998. god.
Tiskano : 1999. god.

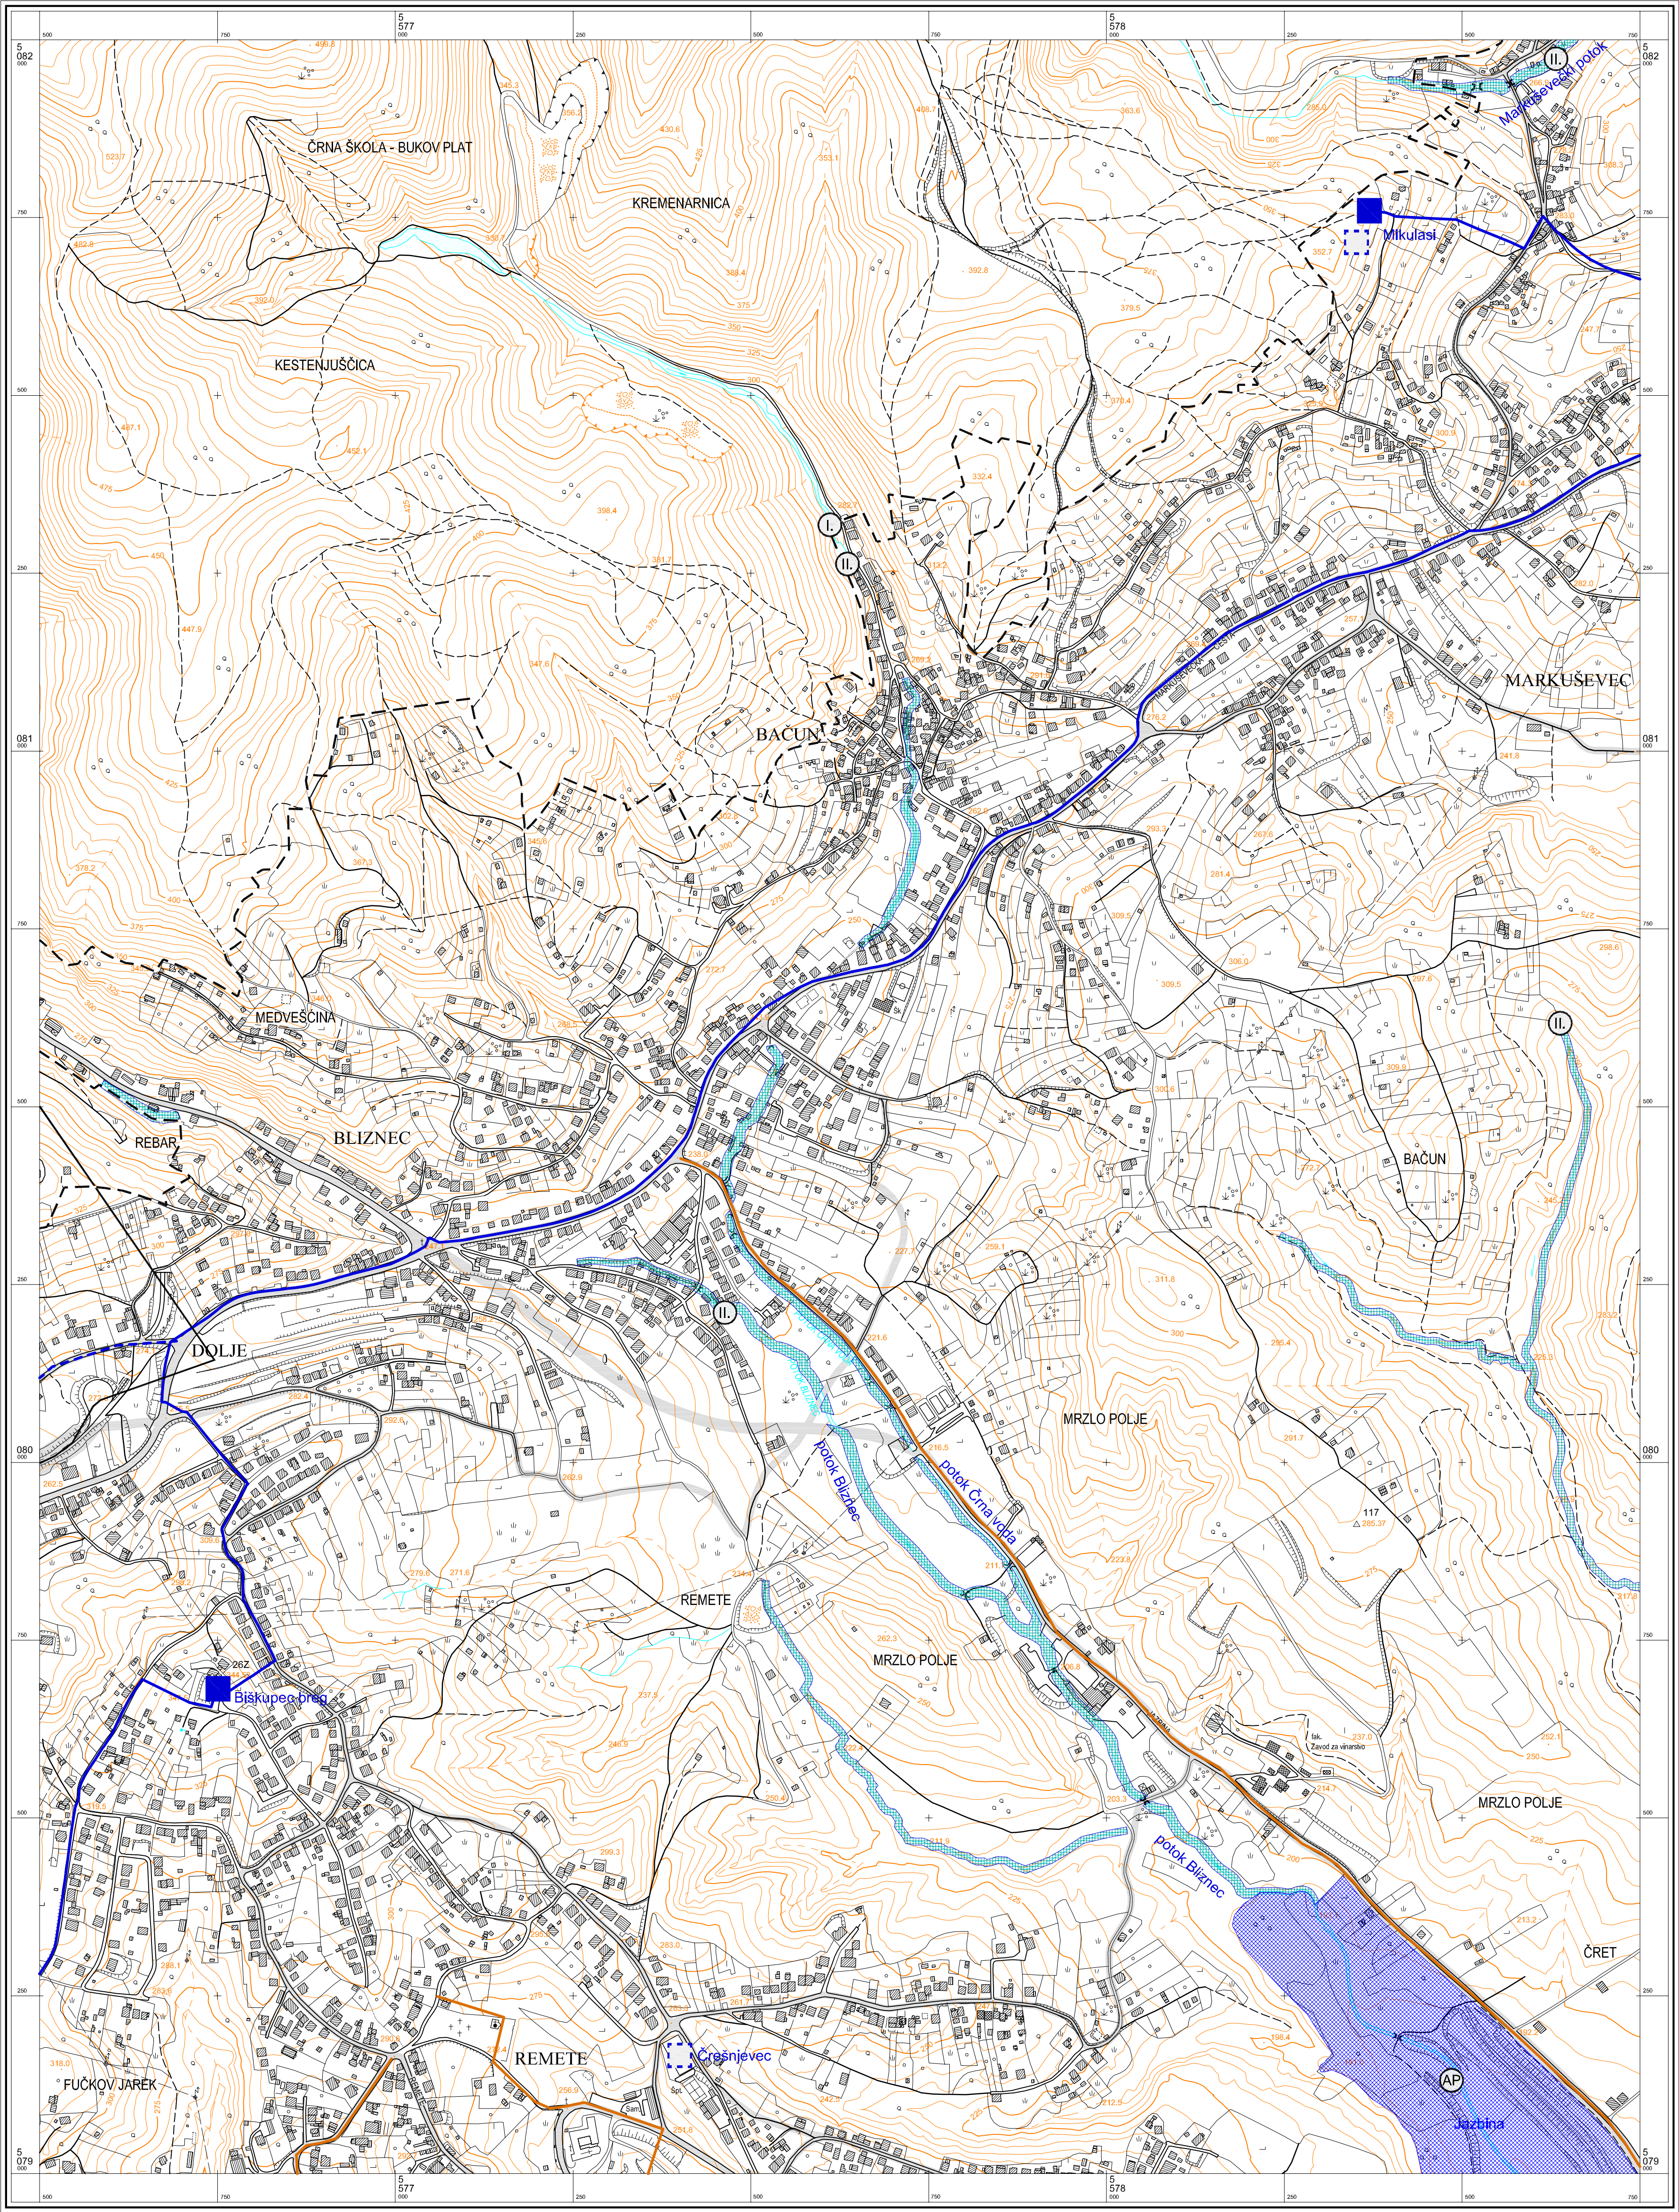

© Gradski zavod za planiranje razvoja Grada i zaštitu okoliša Grada Zagreba
Državna geodetska uprava Republike Hrvatske
Gradski zavod za katastar i geodetske poslove Grada Zagreba

Mjerilo 1 : 5000

100 0 100 200 300 400 500m

Ekvidistancija 5 m

KATASTRARSKE OPĆINE

A.
B.
C.


GRAD ZAGREB
Gradski zavod za prostorno uređenje

PROČELNIK
Ivica Fanjek, dipl.ing.arh.

Zagreb, studeni 2007.

Izradba: Geofoto - Zagreb


Aerofotogrametrijsko snimanje : veljača 1998. god.
Tiskano : 1999. god.

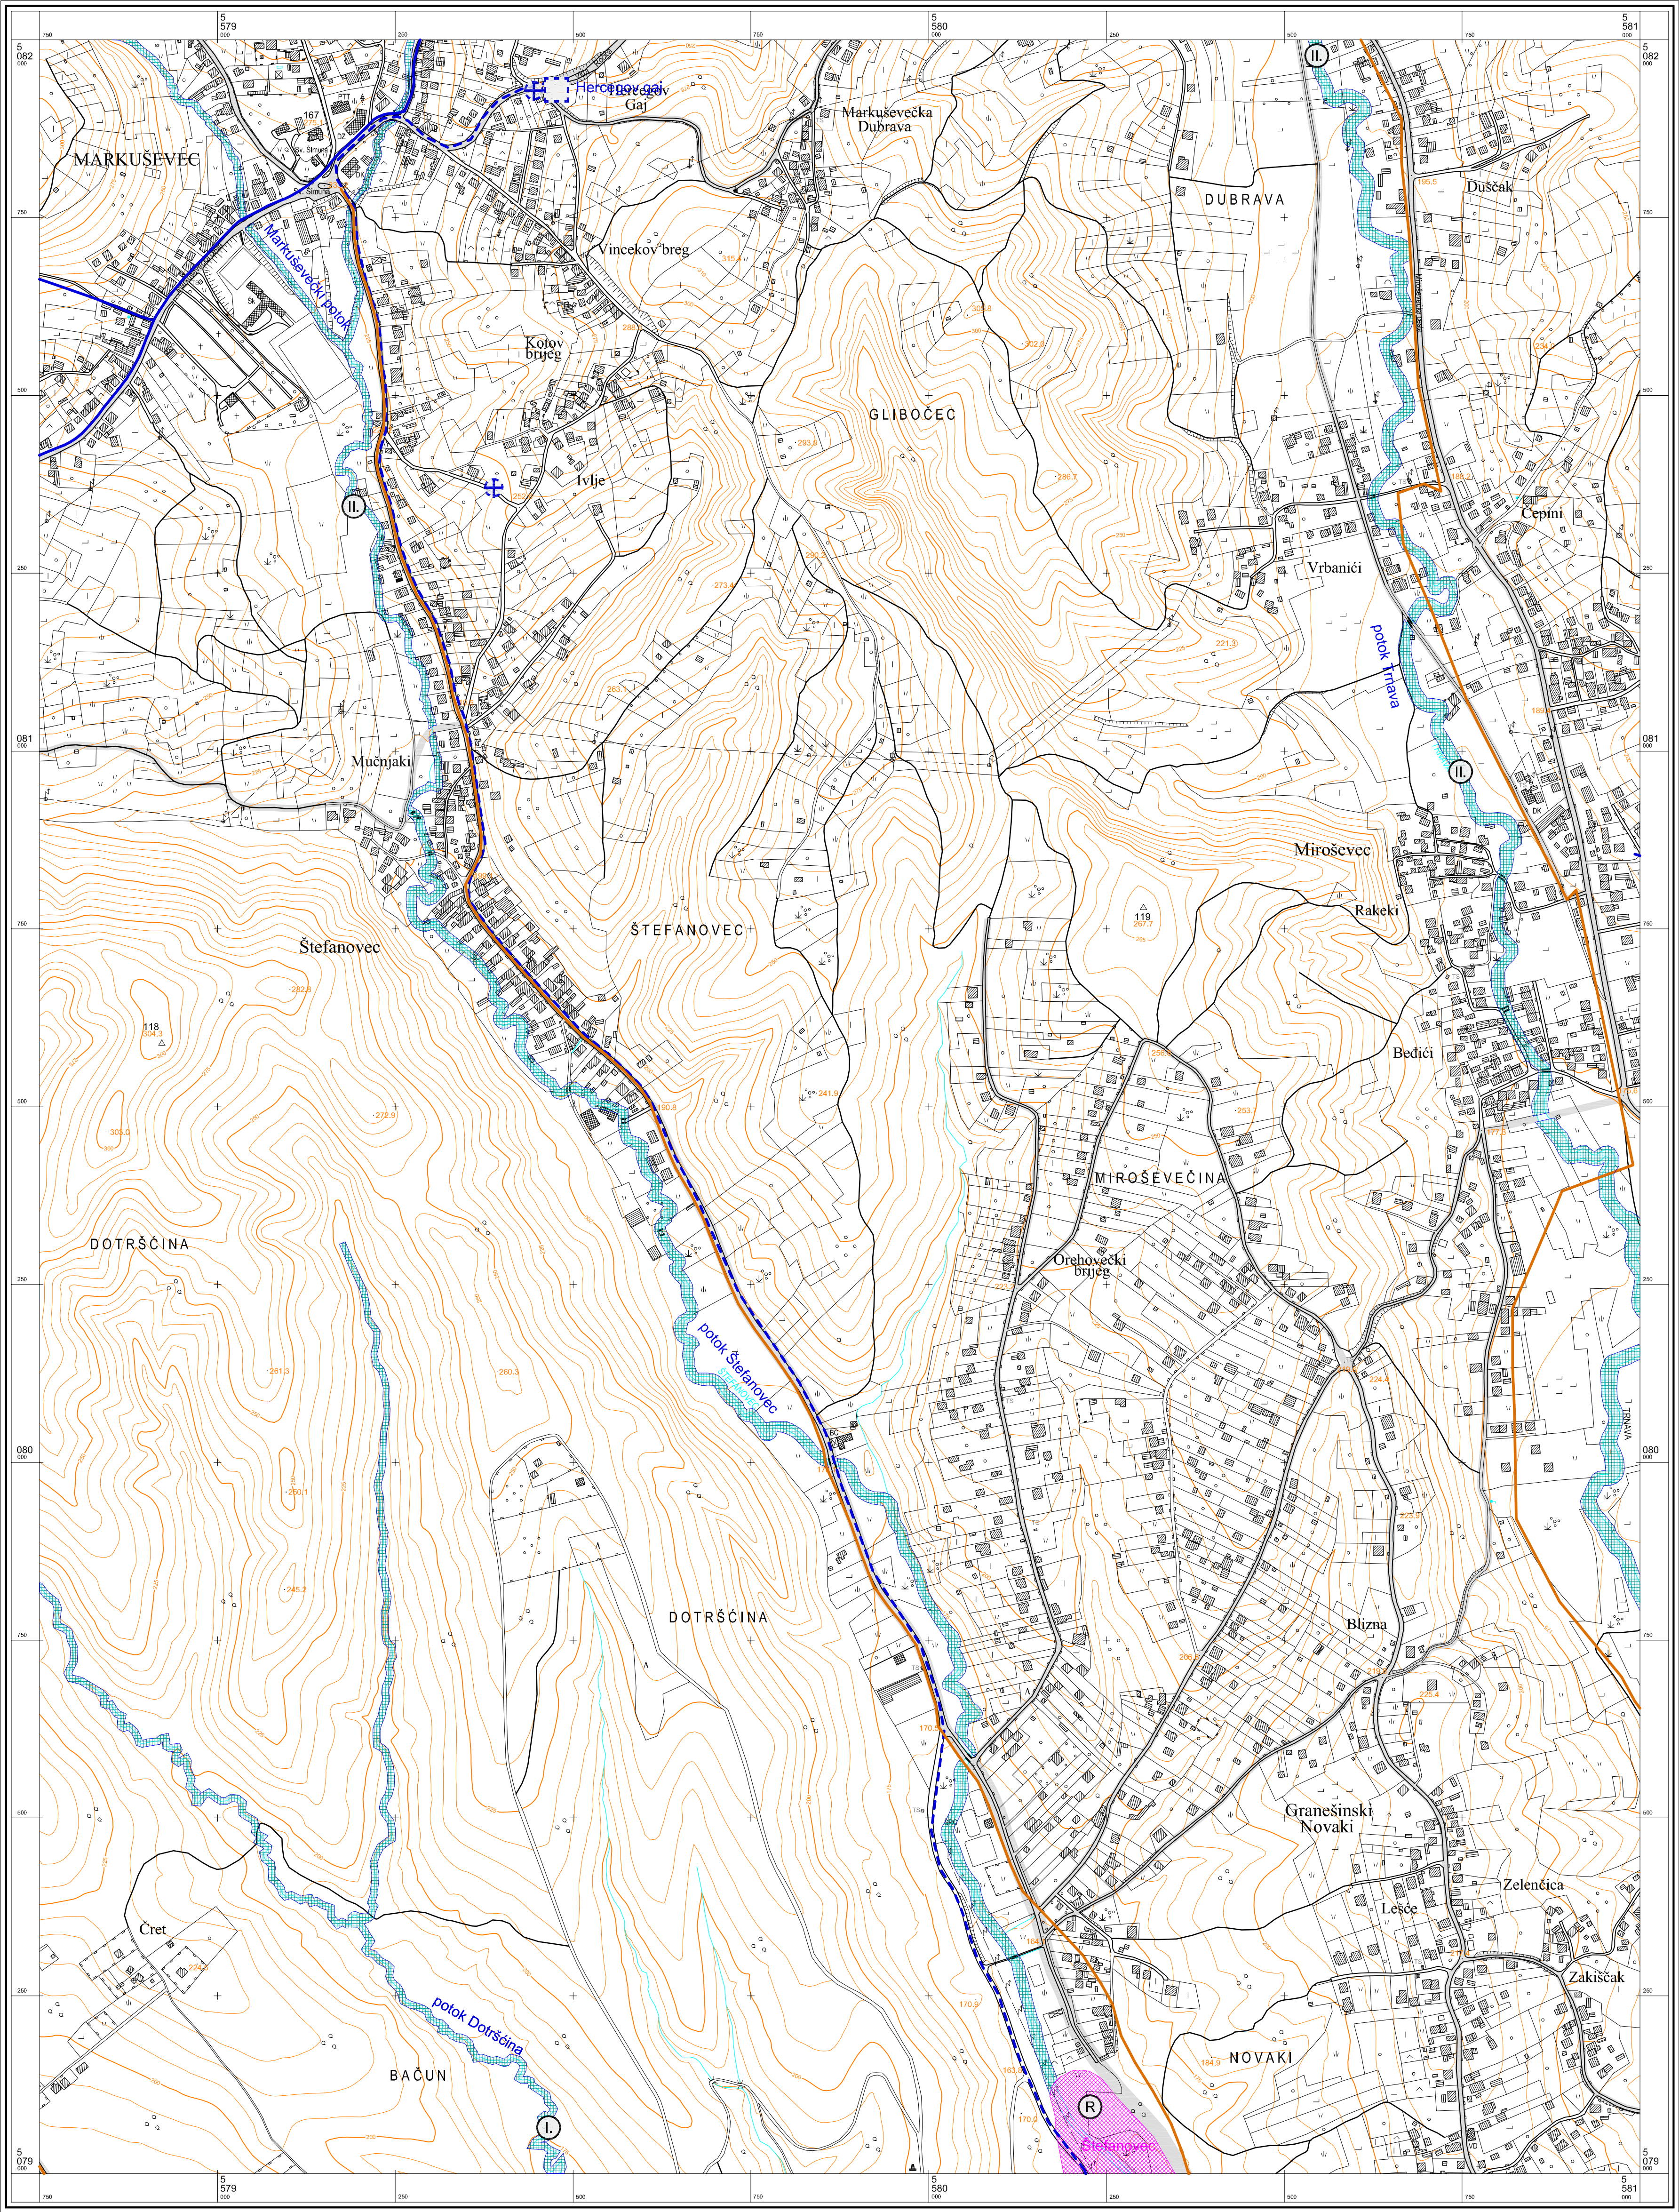

© Gradski zavod za planiranje razvoja Grada i zaštitu okoliša Grada Zagreba
Državna geodetska uprava Republike Hrvatske
Gradski zavod za katastar i geodetske poslove Grada Zagreba

Mjerilo 1 : 5000

ZAGREB - 16

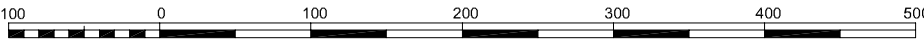

Ekvidistancija 5 m

KATASTRARSKE OPĆINE Izradba: Zavod za fotogrametriju d.d. - Zagreb

A.
B.
C.

GRAD ZAGREB


Gradski zavod za prostorno uređenje

PROČELNIK

Ivica Farjek, dipl.ing.arh.

Zagreb, studeni 2007.

Aerofotogrametrijsko snimanje : veljača 1988. god.
Tiskano : 1999. god.

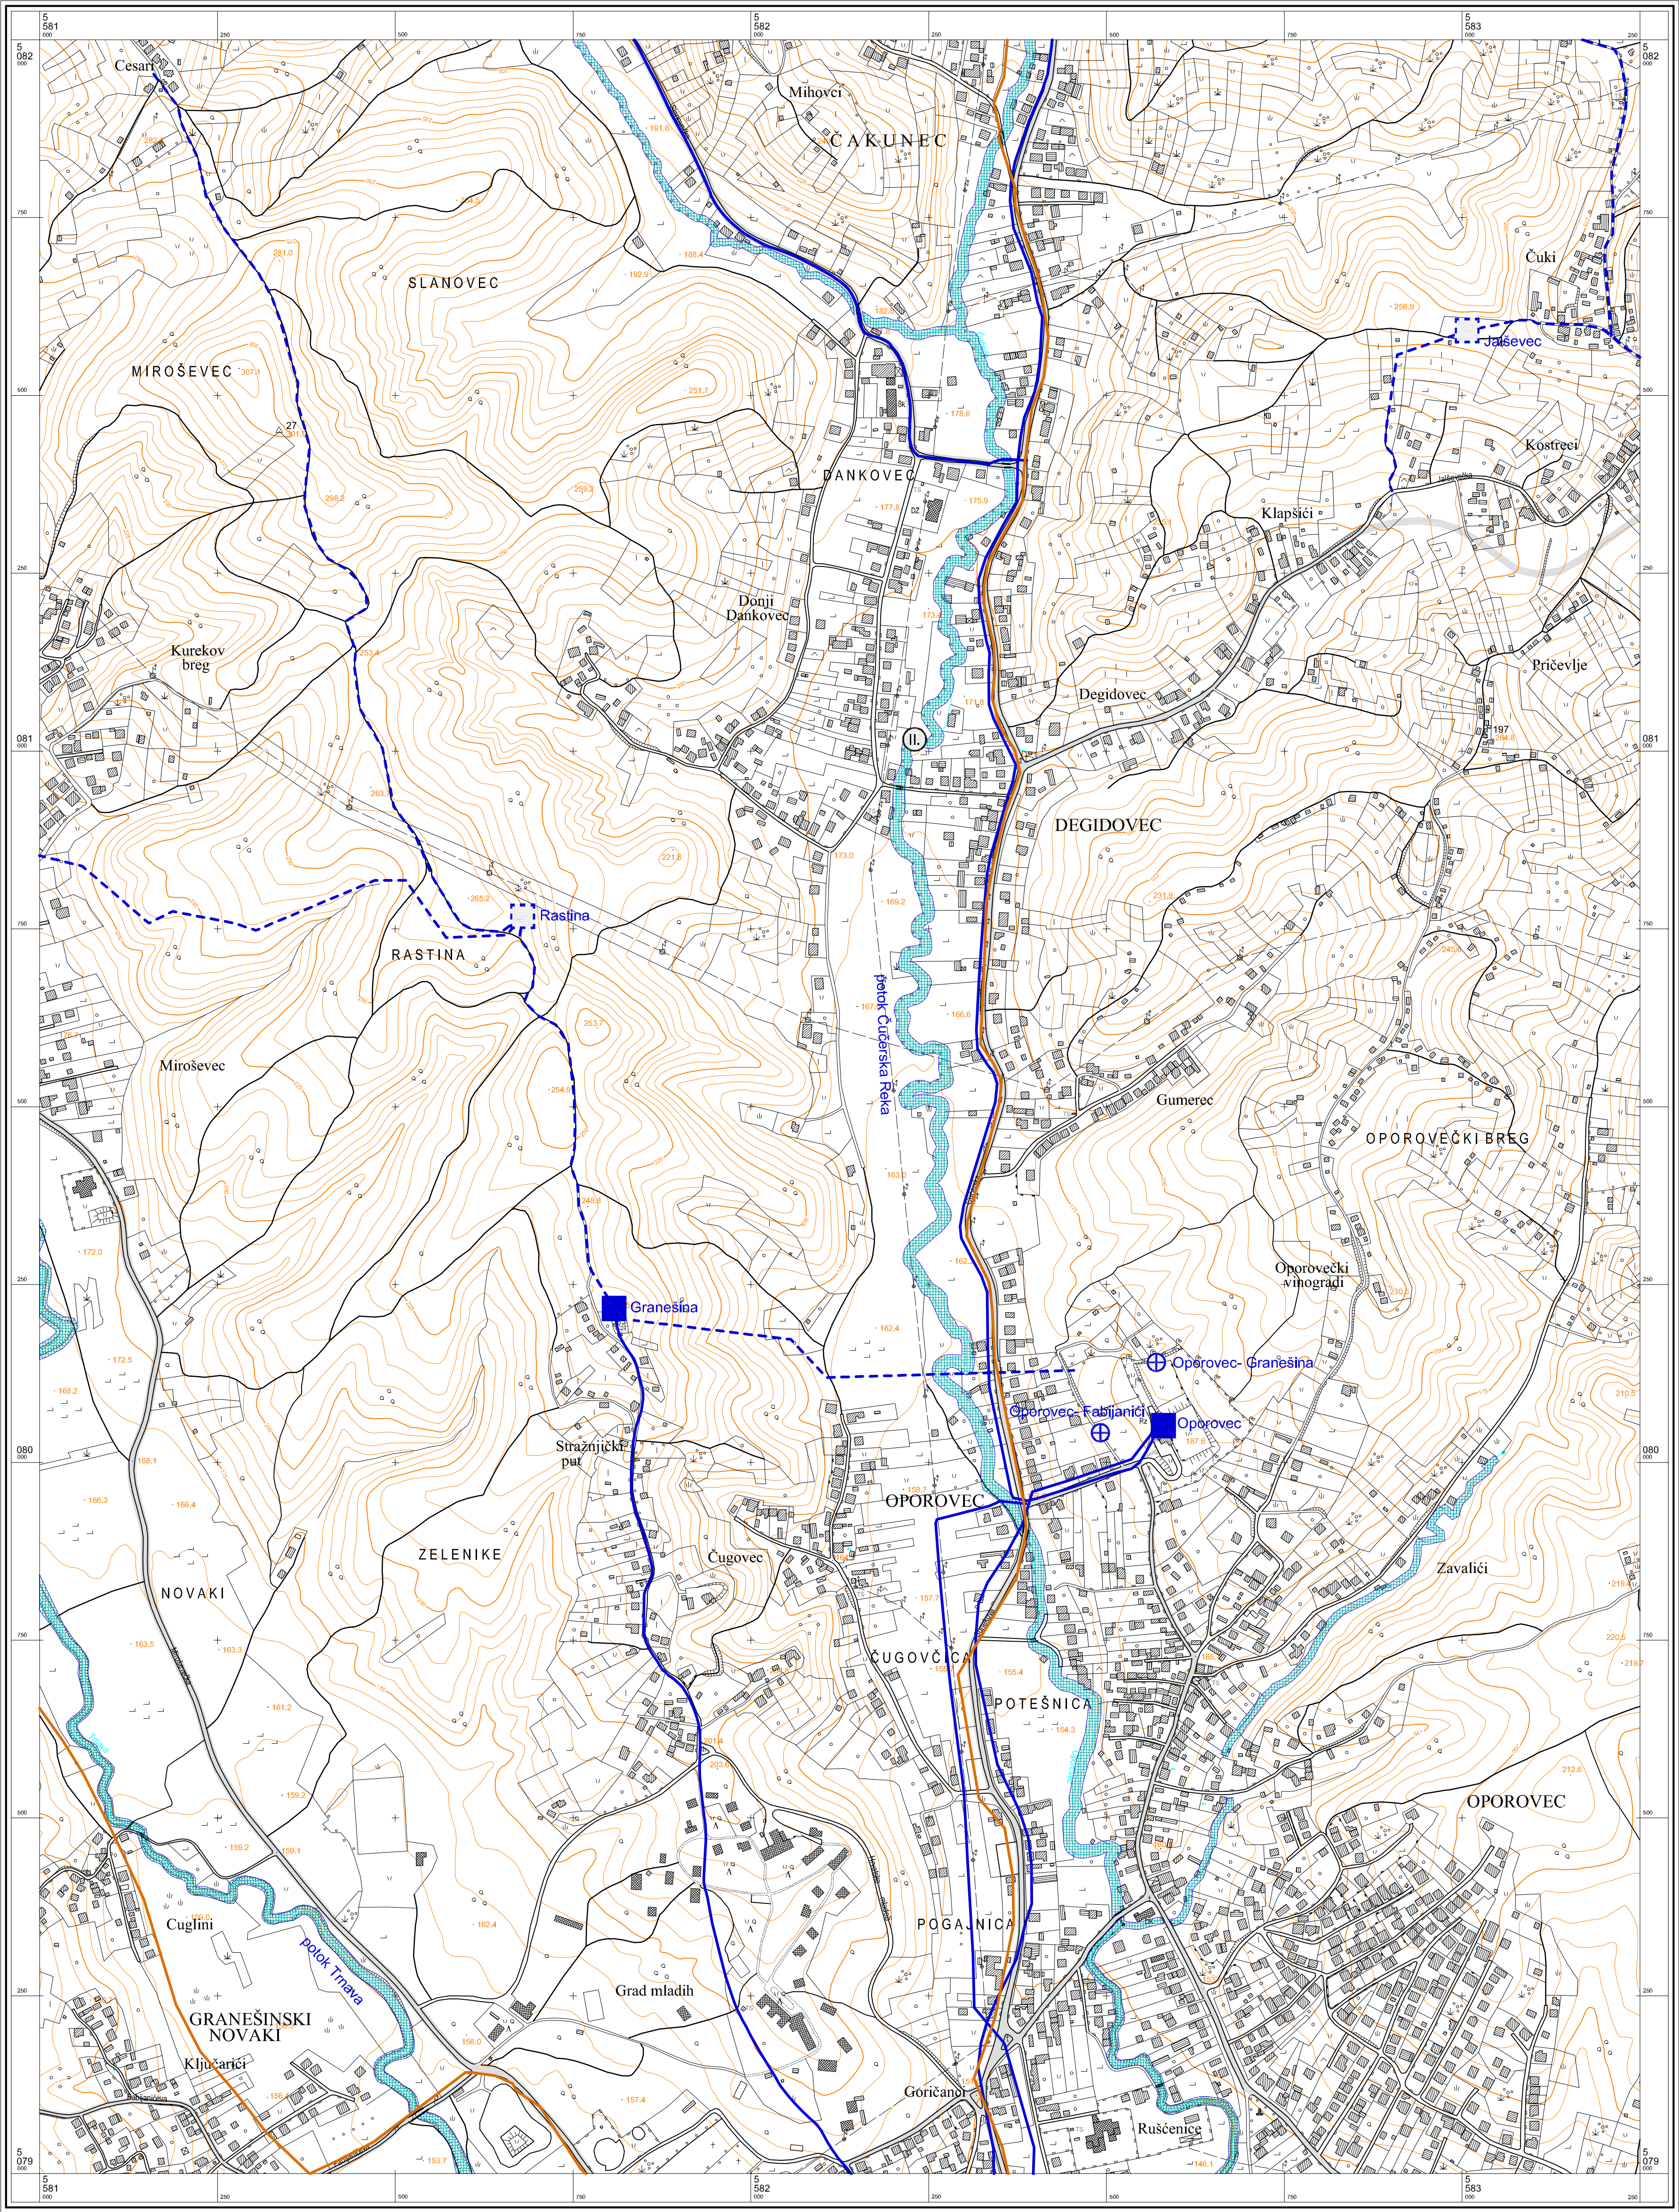

© Gradski zavod za planiranje razvoja Grada i zaštitu okoliša Grada Zagreba
Državna geodetska uprava Republike Hrvatske
Gradski zavod za katastar i geodetske poslove Grada Zagreba

Mjerilo 1 : 5000

Ekvidistancija 5 m

KATASTRARSKE OPĆINE

A.
B.
C.

Izradba: Zavod za fotogrametriju d.d. - Zagreb

GRAD ZAGREB


Gradski zavod za prostorno uređenje


PROČELNIK

Ivica Farjek, dipl.ing.arh.

Zagreb, studeni 2007.


Aerofotogrametrijsko snimanje : veljača 1988. god.
Tiskano : 1999. god.

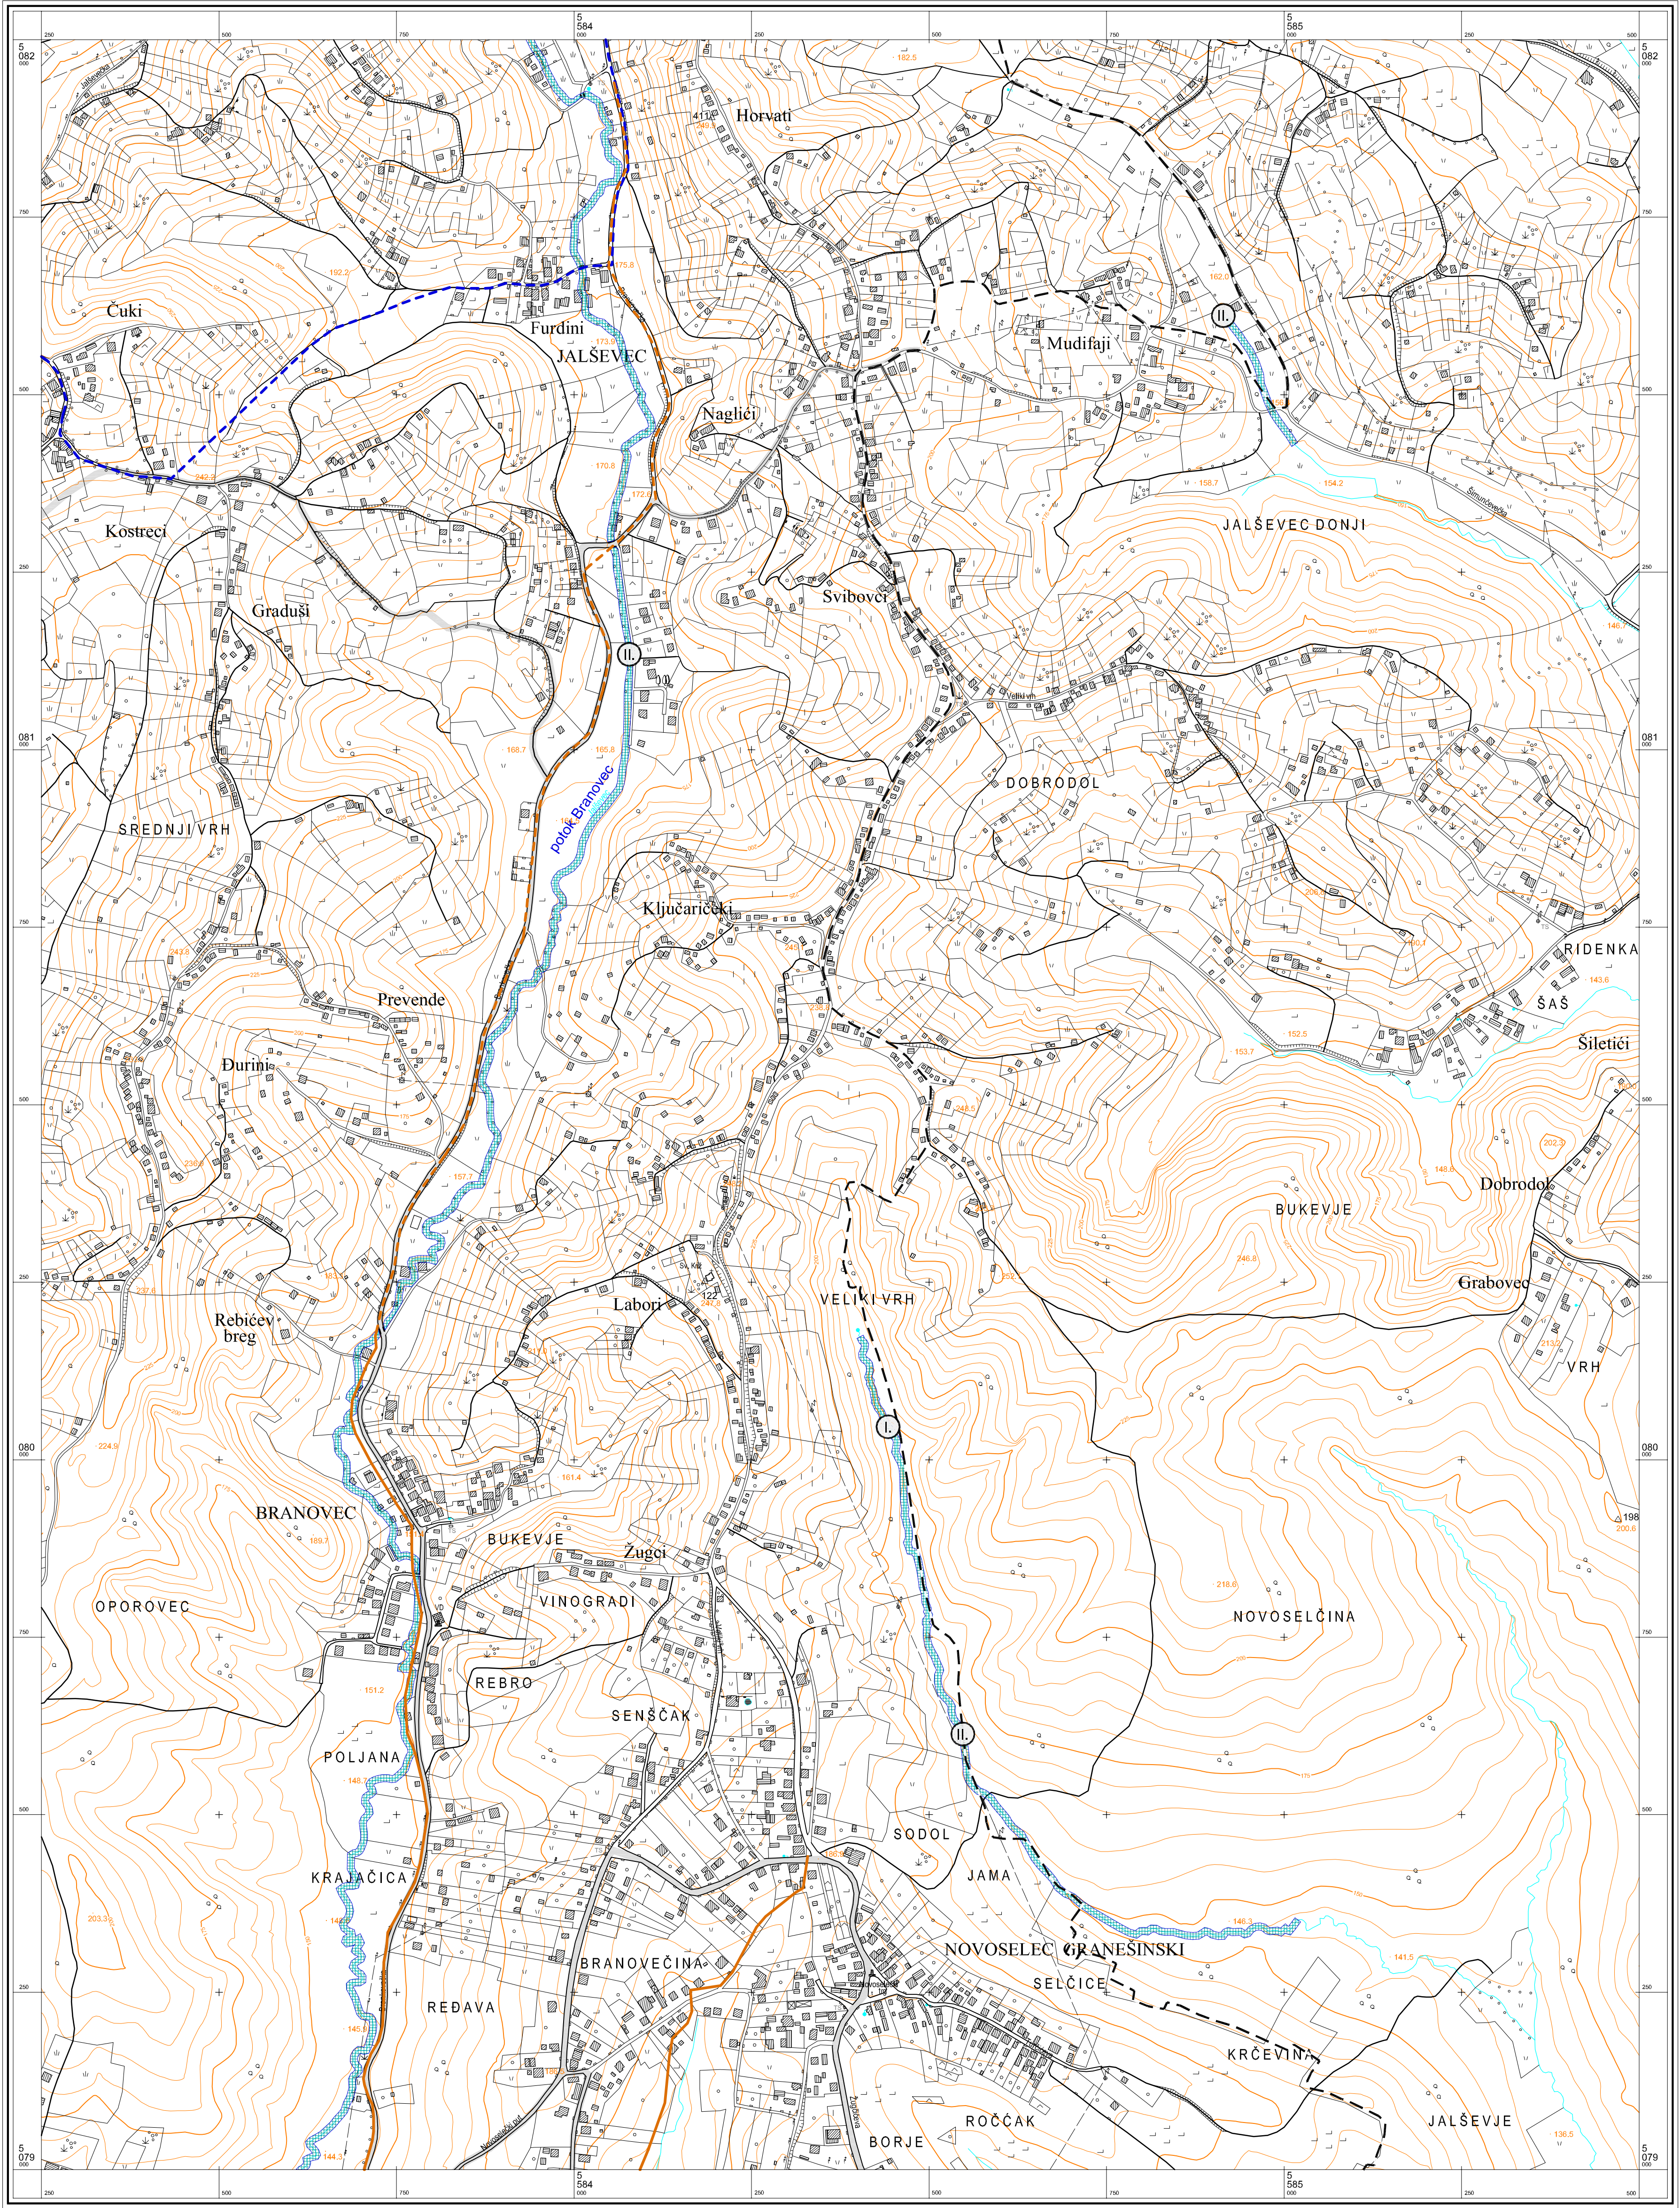

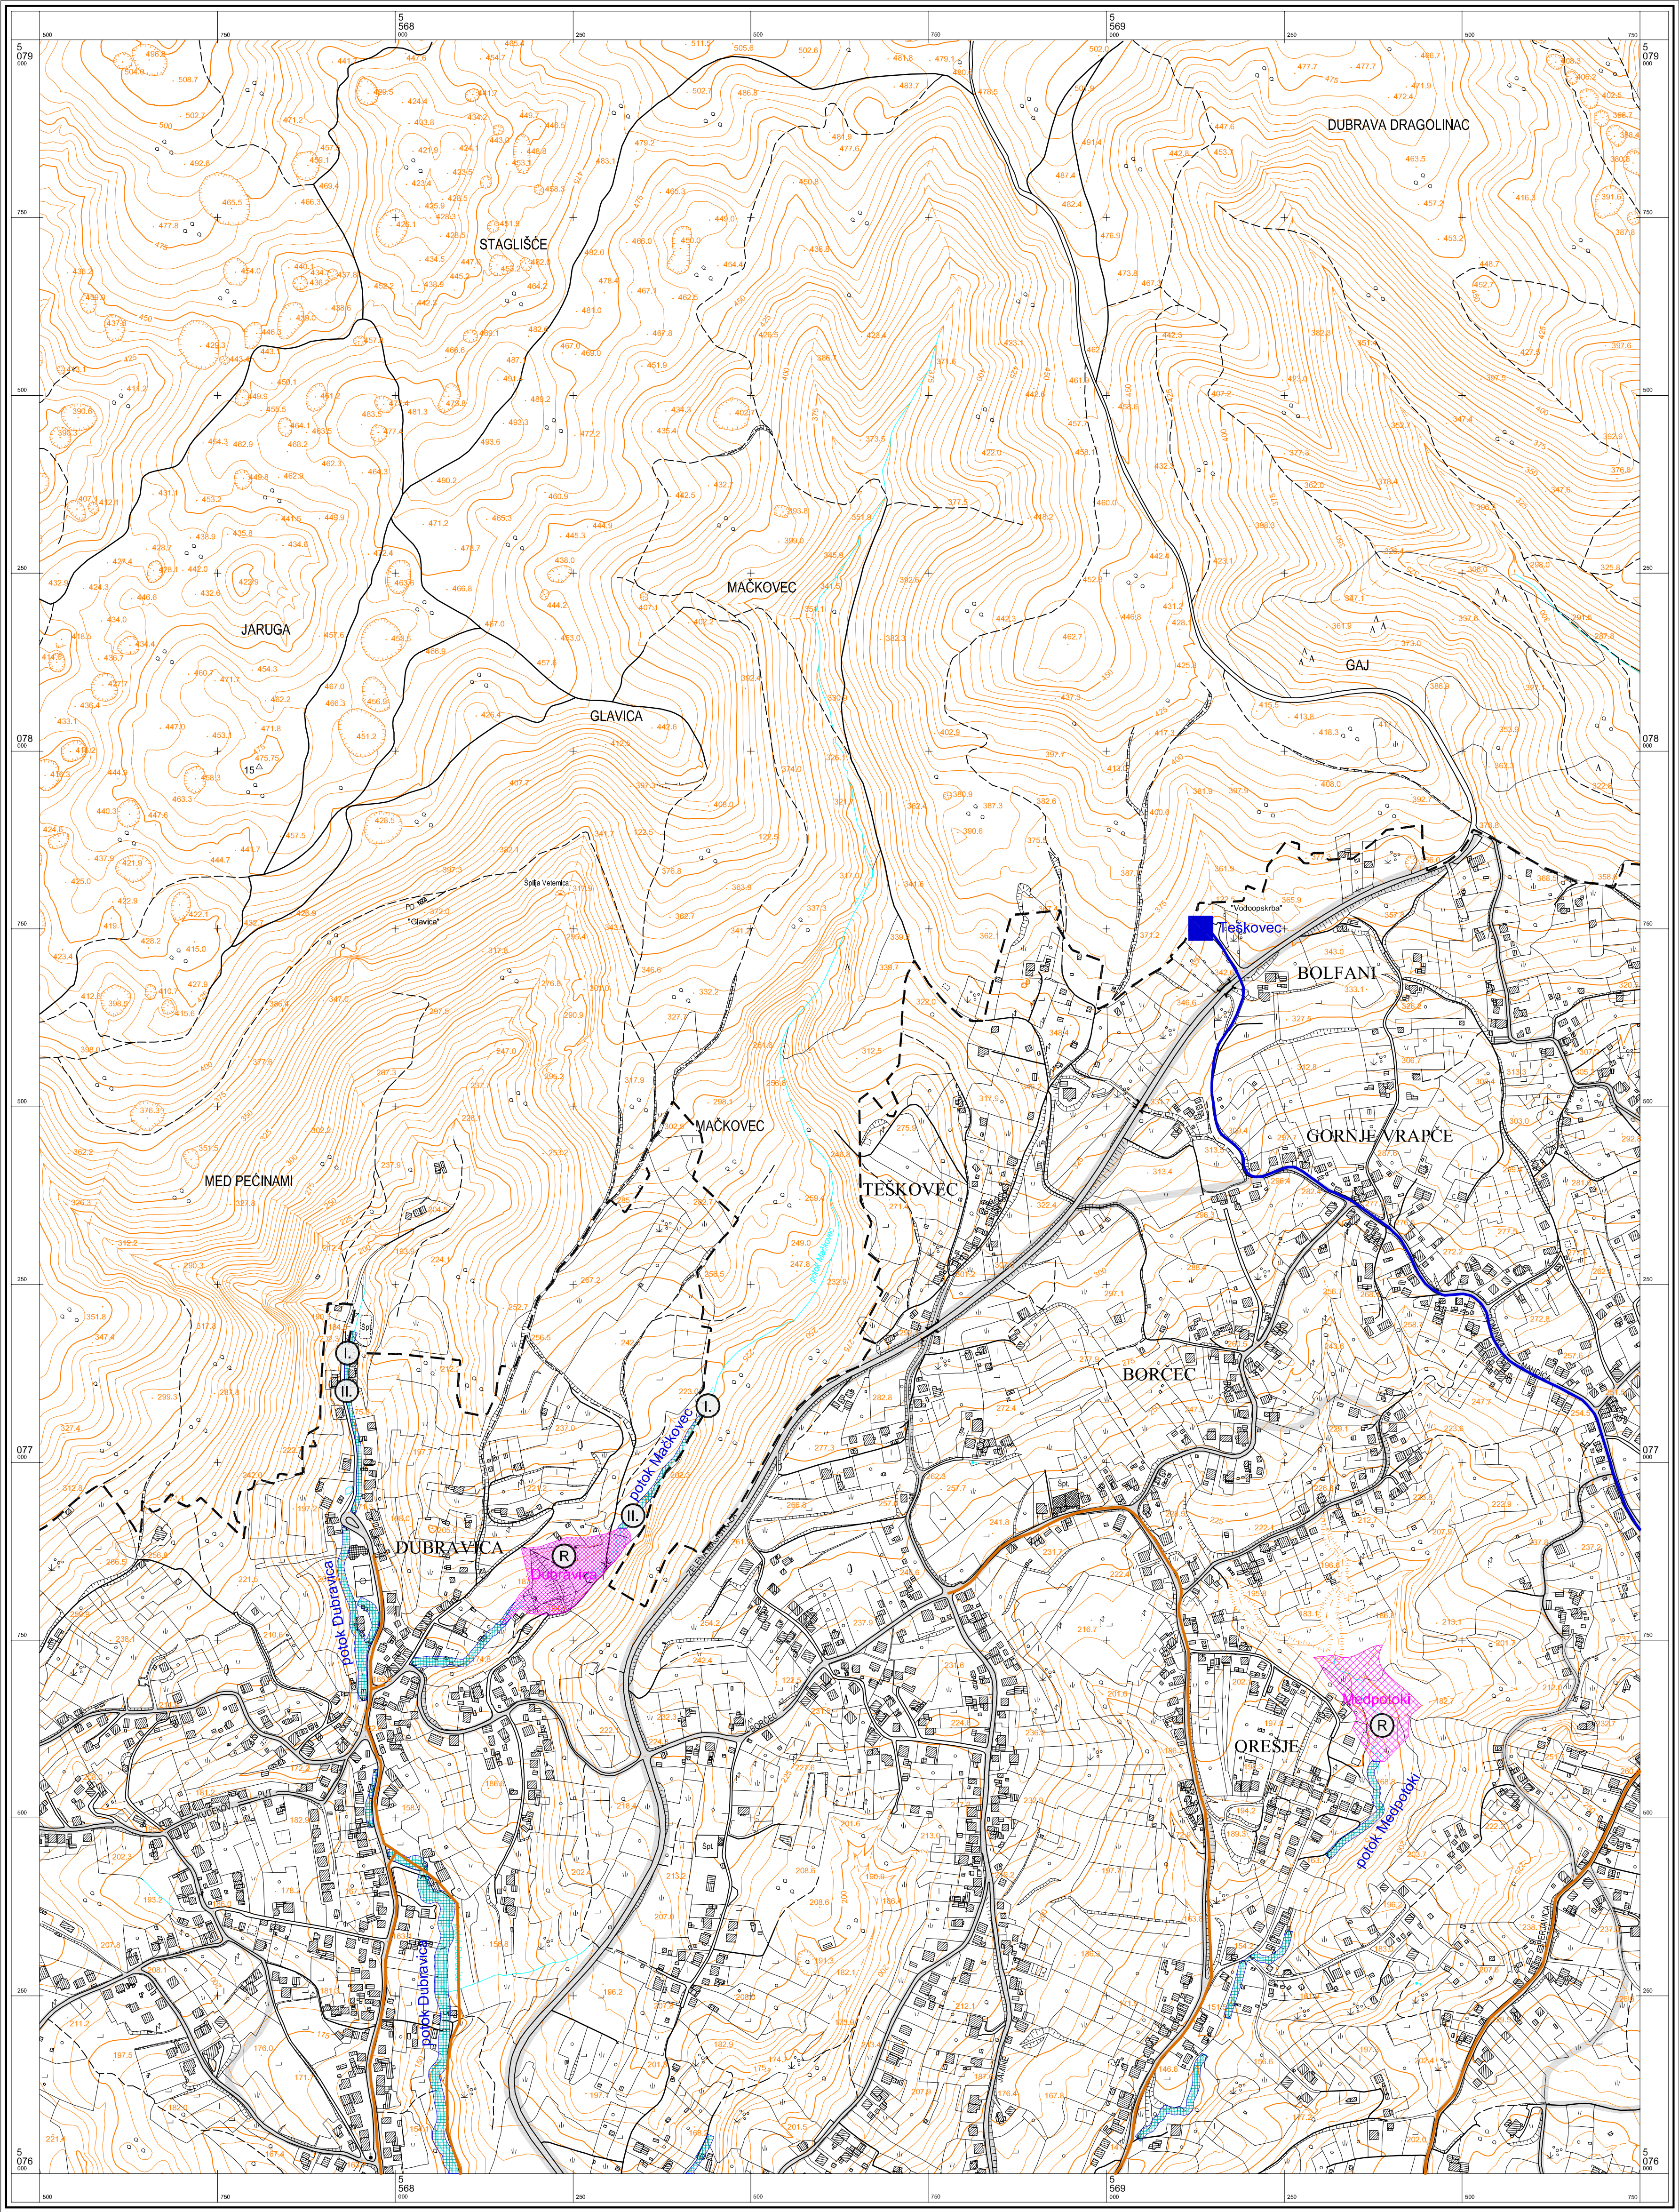

© Gradski zavod za planiranje razvoja Grada i zaštitu okoliša Grada Zagreba
Državna geodetska uprava Republike Hrvatske
Gradski zavod za katastar i geodetske poslove Grada Zagreba

Mjerilo 1 : 5000

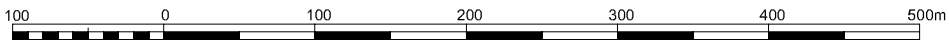

Ekvidistancija 5 m


KATASTRARSKE OPĆINE
A.
B.
C.

GRAD ZAGREB
Gradski zavod za prostorno uređenje

PROČELNIK
Ivica Farjek, dipl.ing.arh.
Zagreb, studeni 2007.


Izradba: Geofoto - Zagreb

Aerofotogrametrijsko snimanje : veljača 1998. god.
Tiskano : 1999. god.

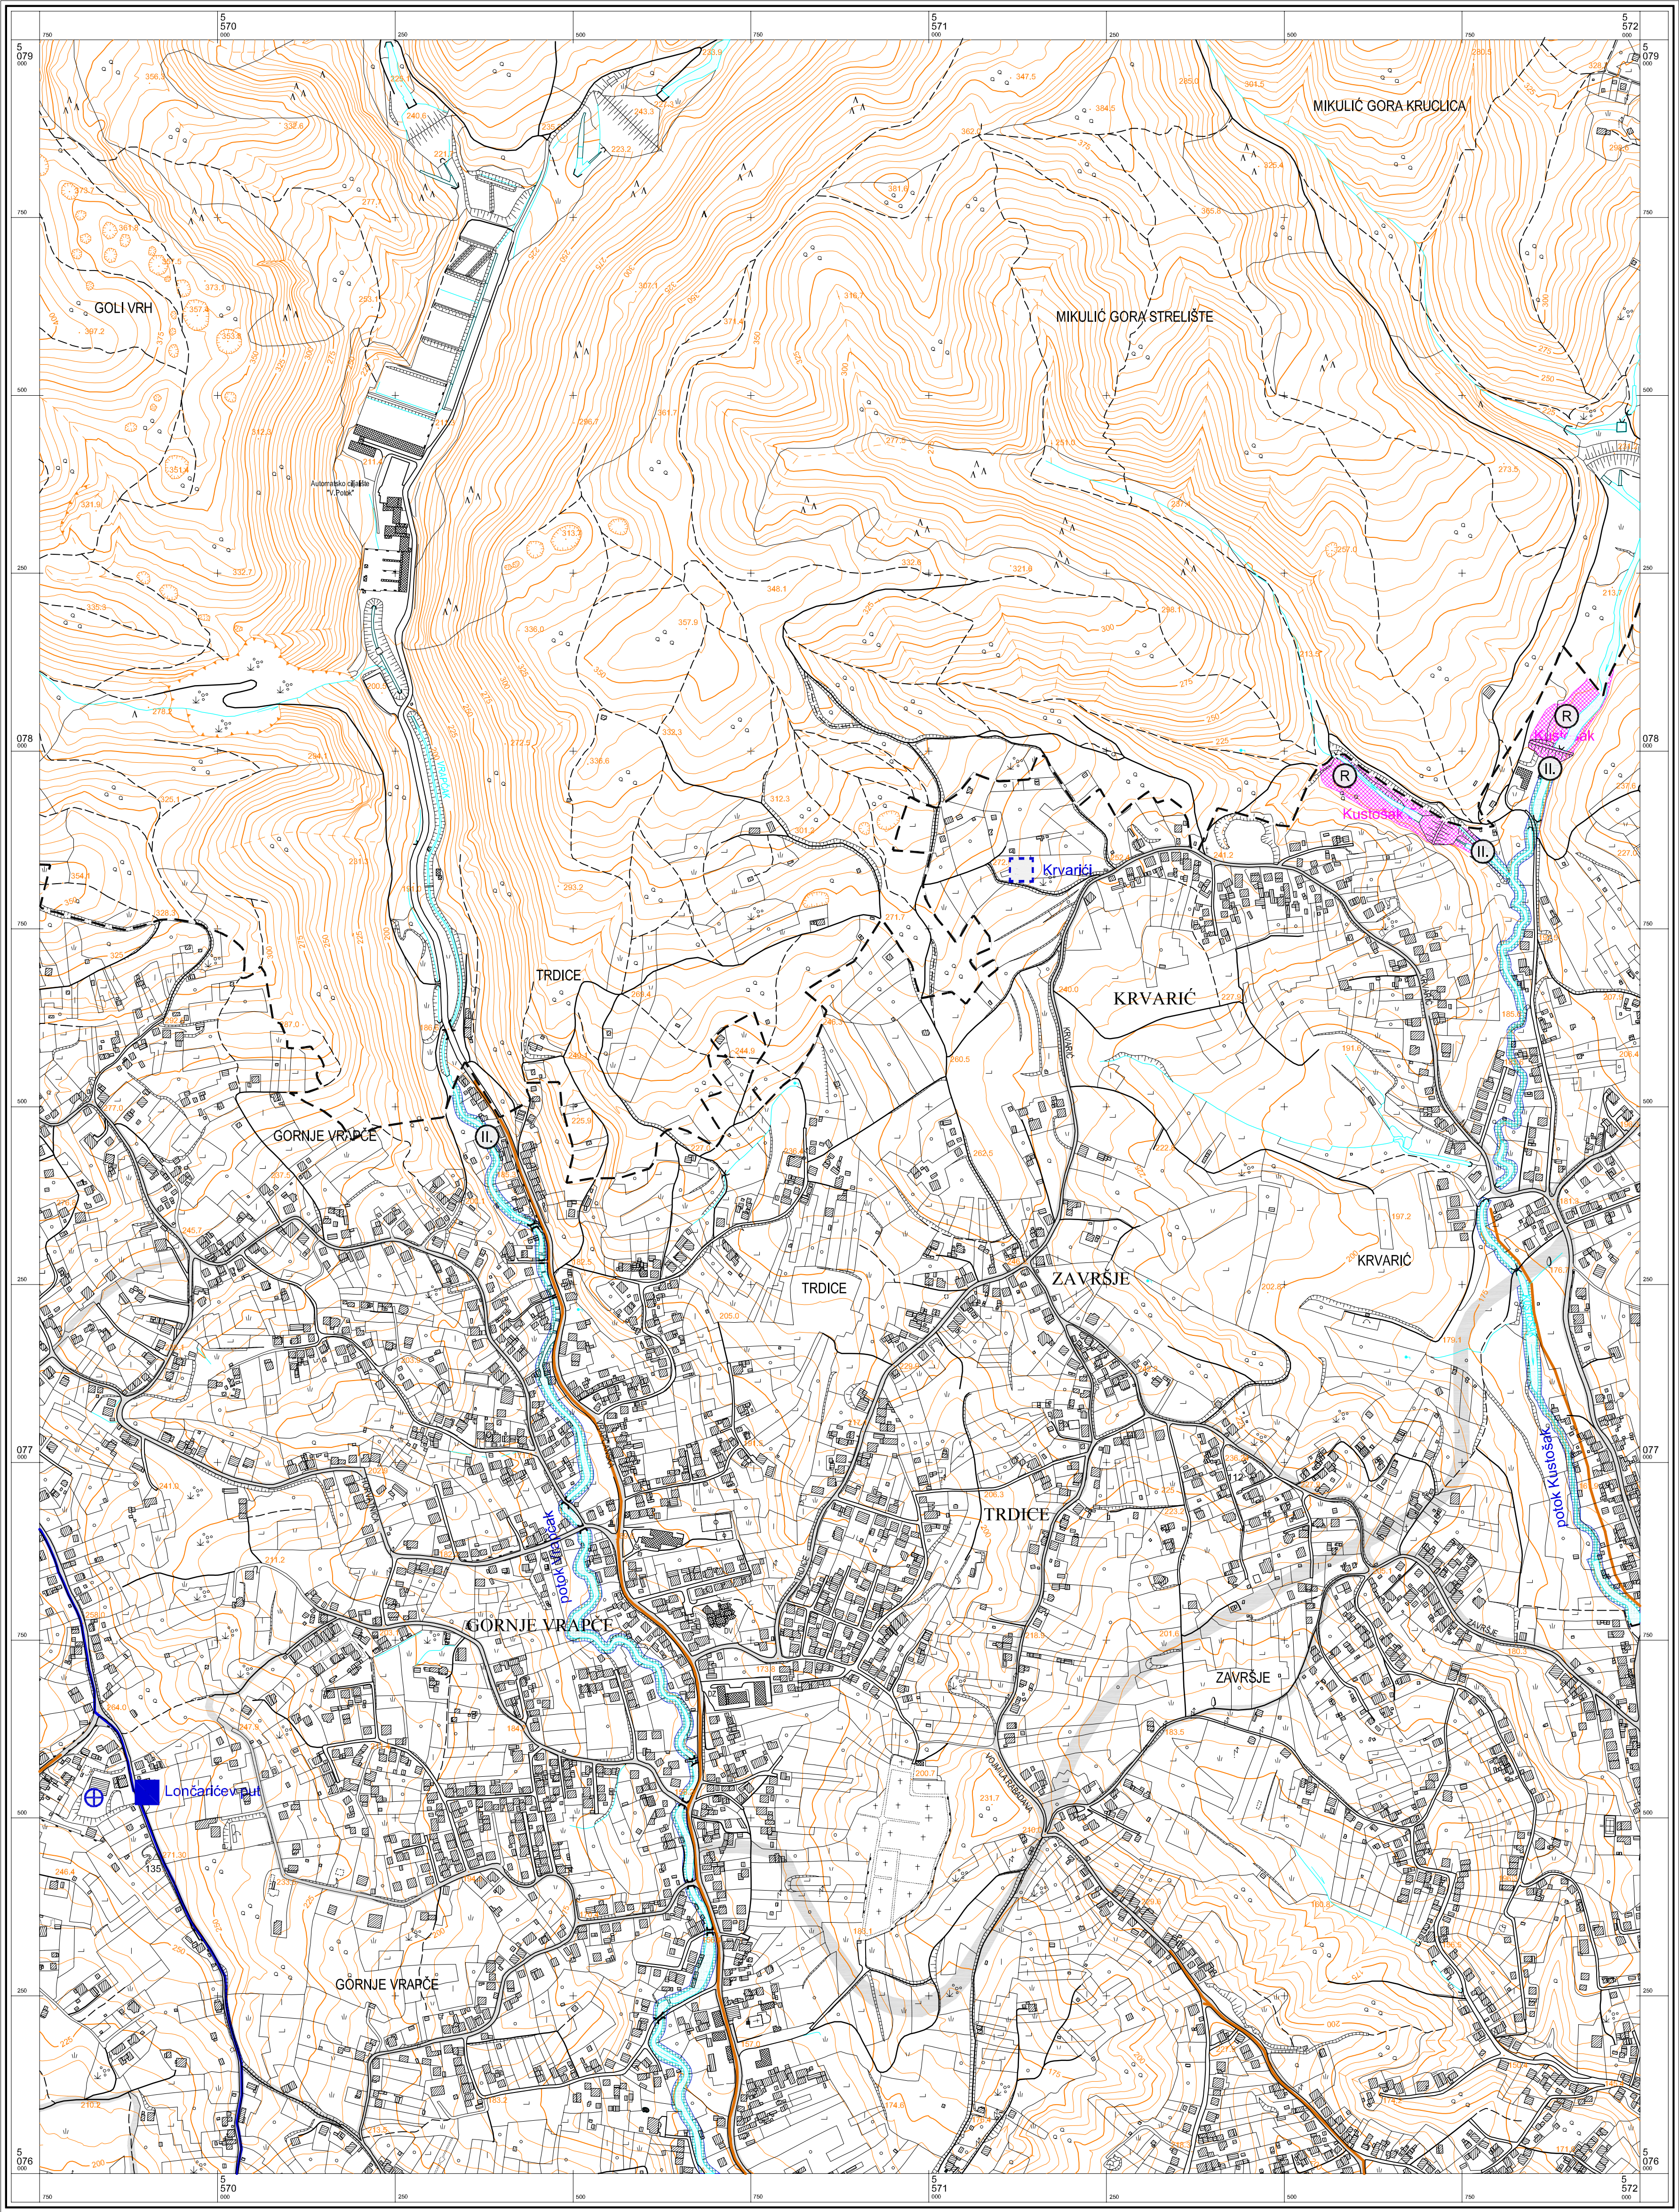

© Gradski zavod za planiranje razvoja Grada i zaštitu okoliša Grada Zagreba
Državna geodetska uprava Republike Hrvatske
Gradski zavod za katastar i geodetske poslove Grada Zagreba

Mjerilo 1 : 5000

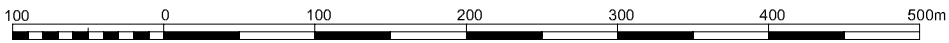

Ekvidistancija 5 m


KATASTRARSKE OPĆINE
A.
B.
C.

GRAD ZAGREB
Gradski zavod za prostorno uređenje

PROČELNIK
Ivica Farjek, dipl.ing.arh.
Zagreb, studeni 2007.

Izradba: Geofoto - Zagreb

Aerofotogrametrijsko snimanje : veljača 1998. god.
Tiskano : 1999. god.

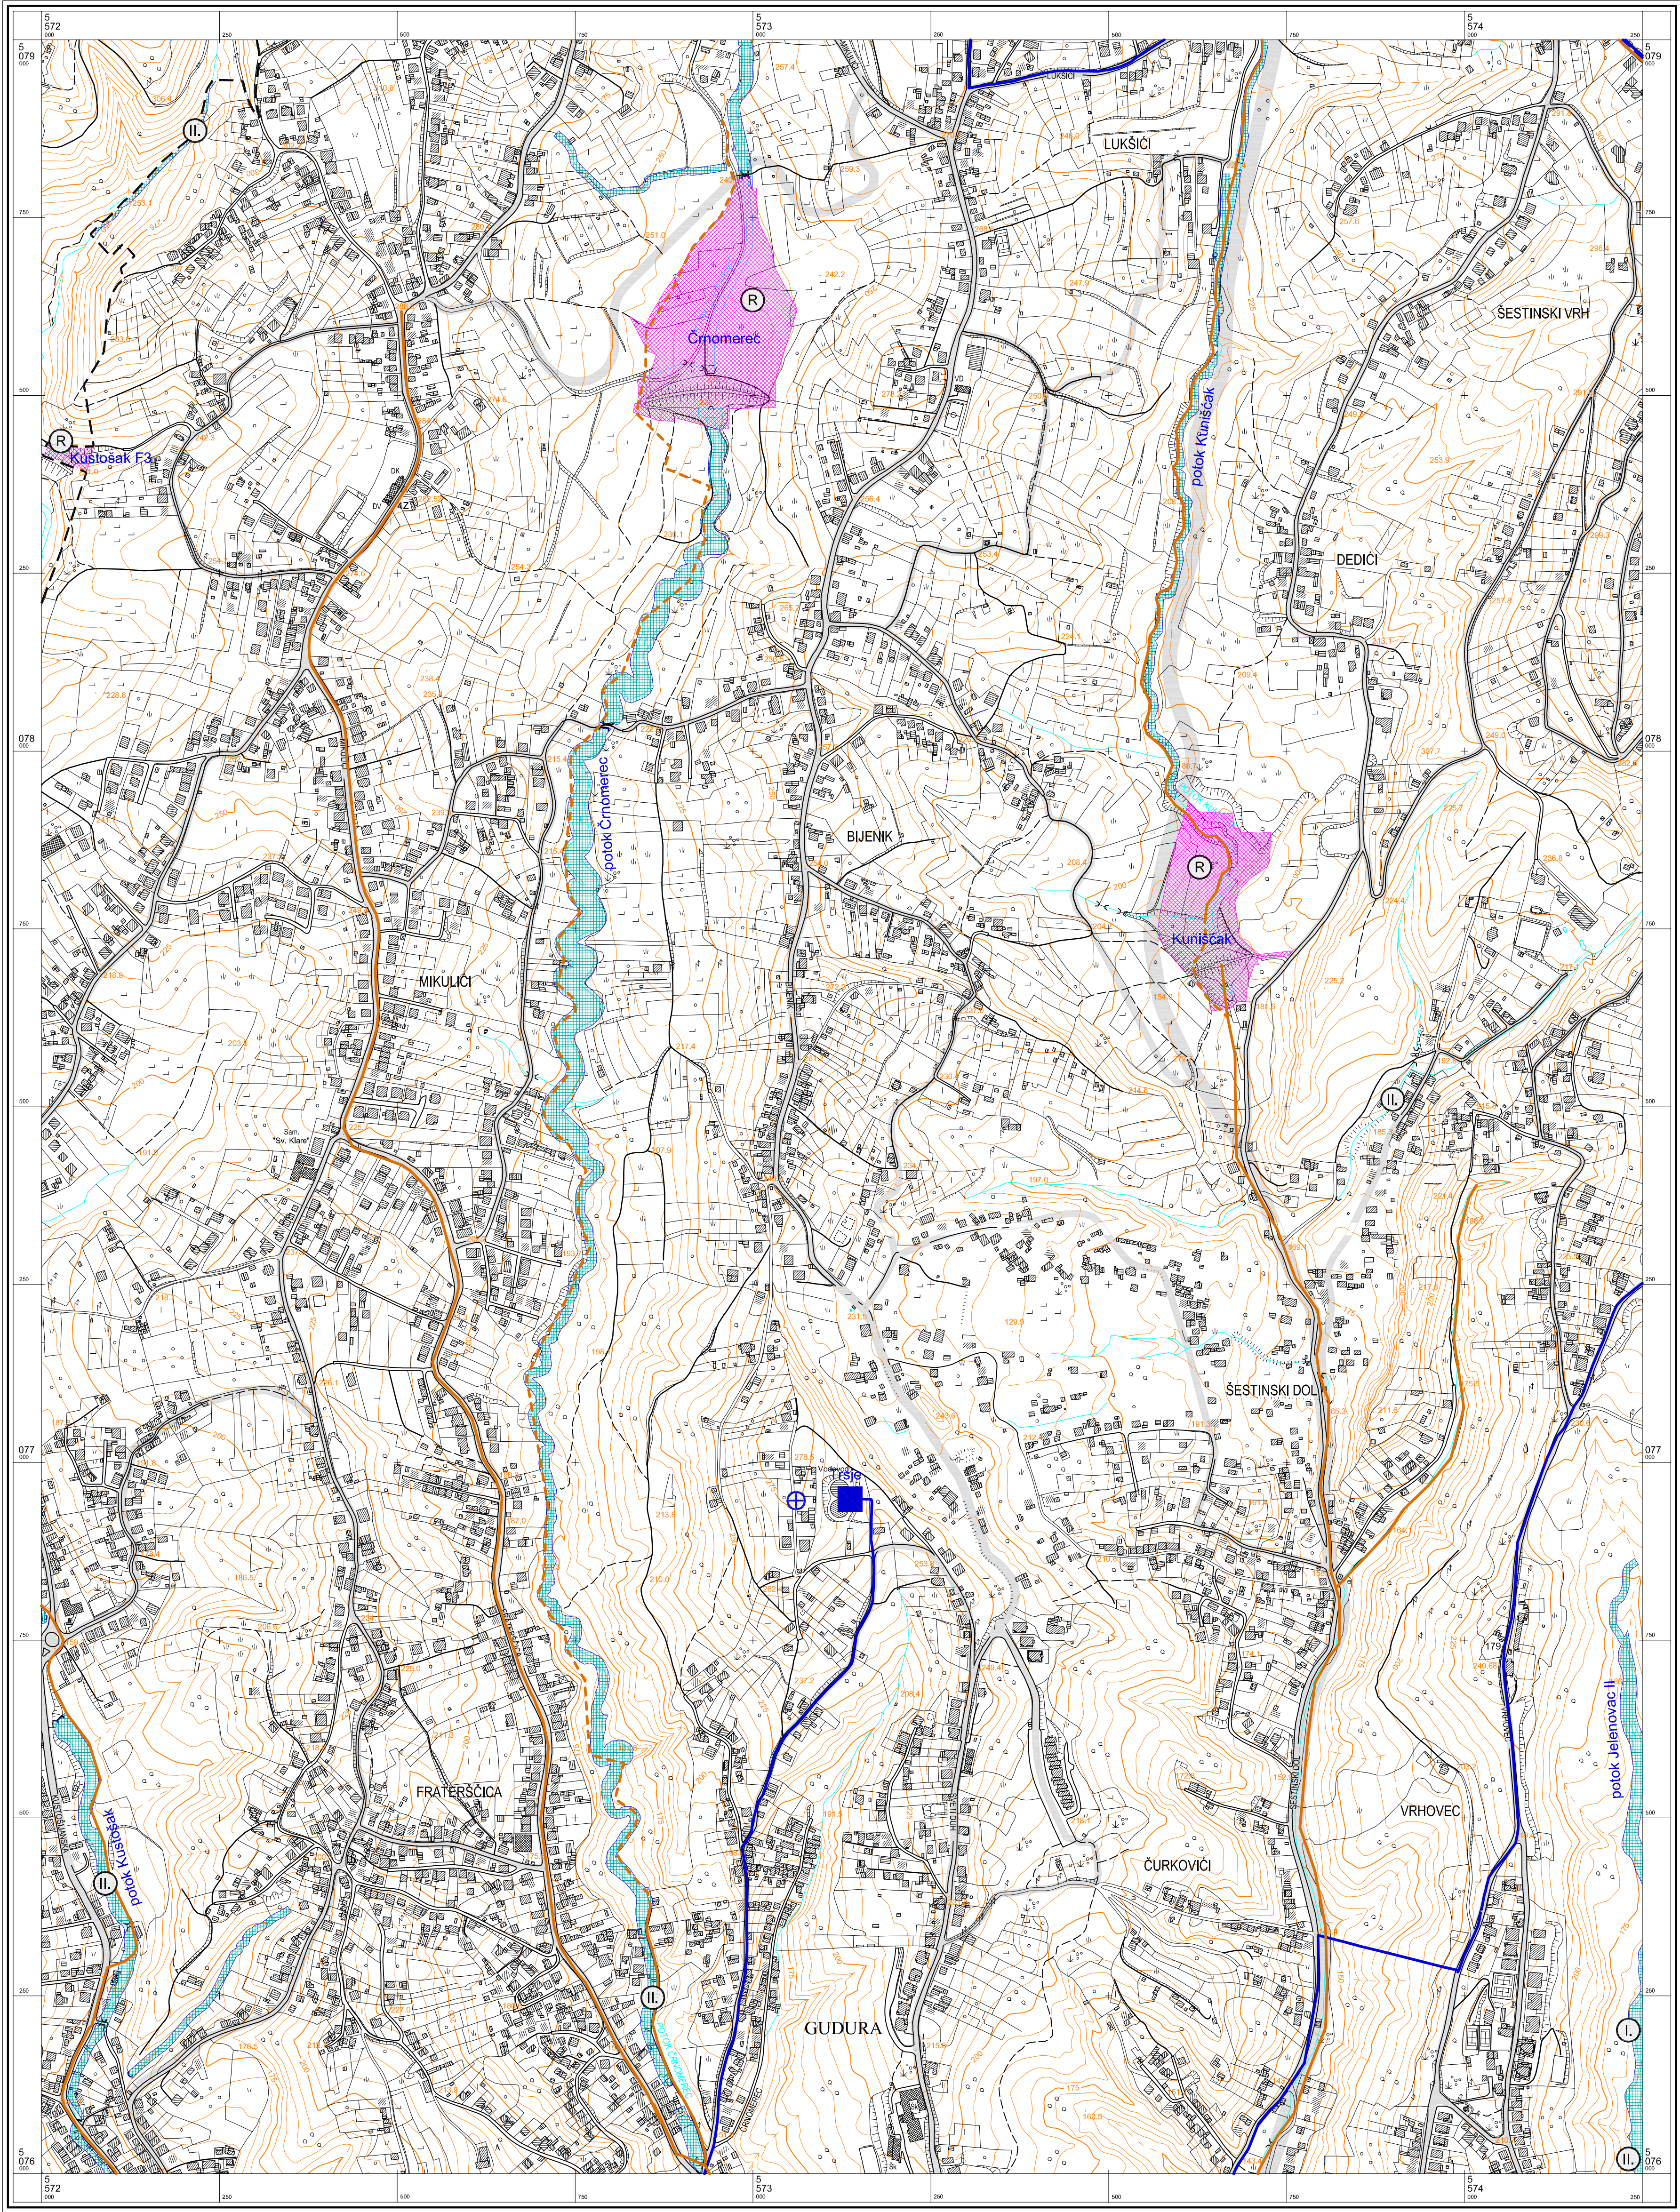


© Gradski zavod za planiranje razvoja Grada i zaštitu okoliša Grada Zagreba
Državna geodetska uprava Republike Hrvatske
Gradski zavod za katastar i geodetske poslove Grada Zagreba

Mjerilo 1 : 5000

100 0 100 200 300 400 500m

Ekvidistancija 5 m

 

KATASTRARSKE OPĆINE

A.
B.
C.


GRAD ZAGREB
Gradski zavod za prostorno uređenje

PROČELNIK
Ivica Farjtek, dipl.ing.arh.

Zagreb, studeni 2007.

Izradba: Geofoto - Zagreb

Aerofotogrametrijsko snimanje : veljača 1998. god.
Tiskano : 1999. god.

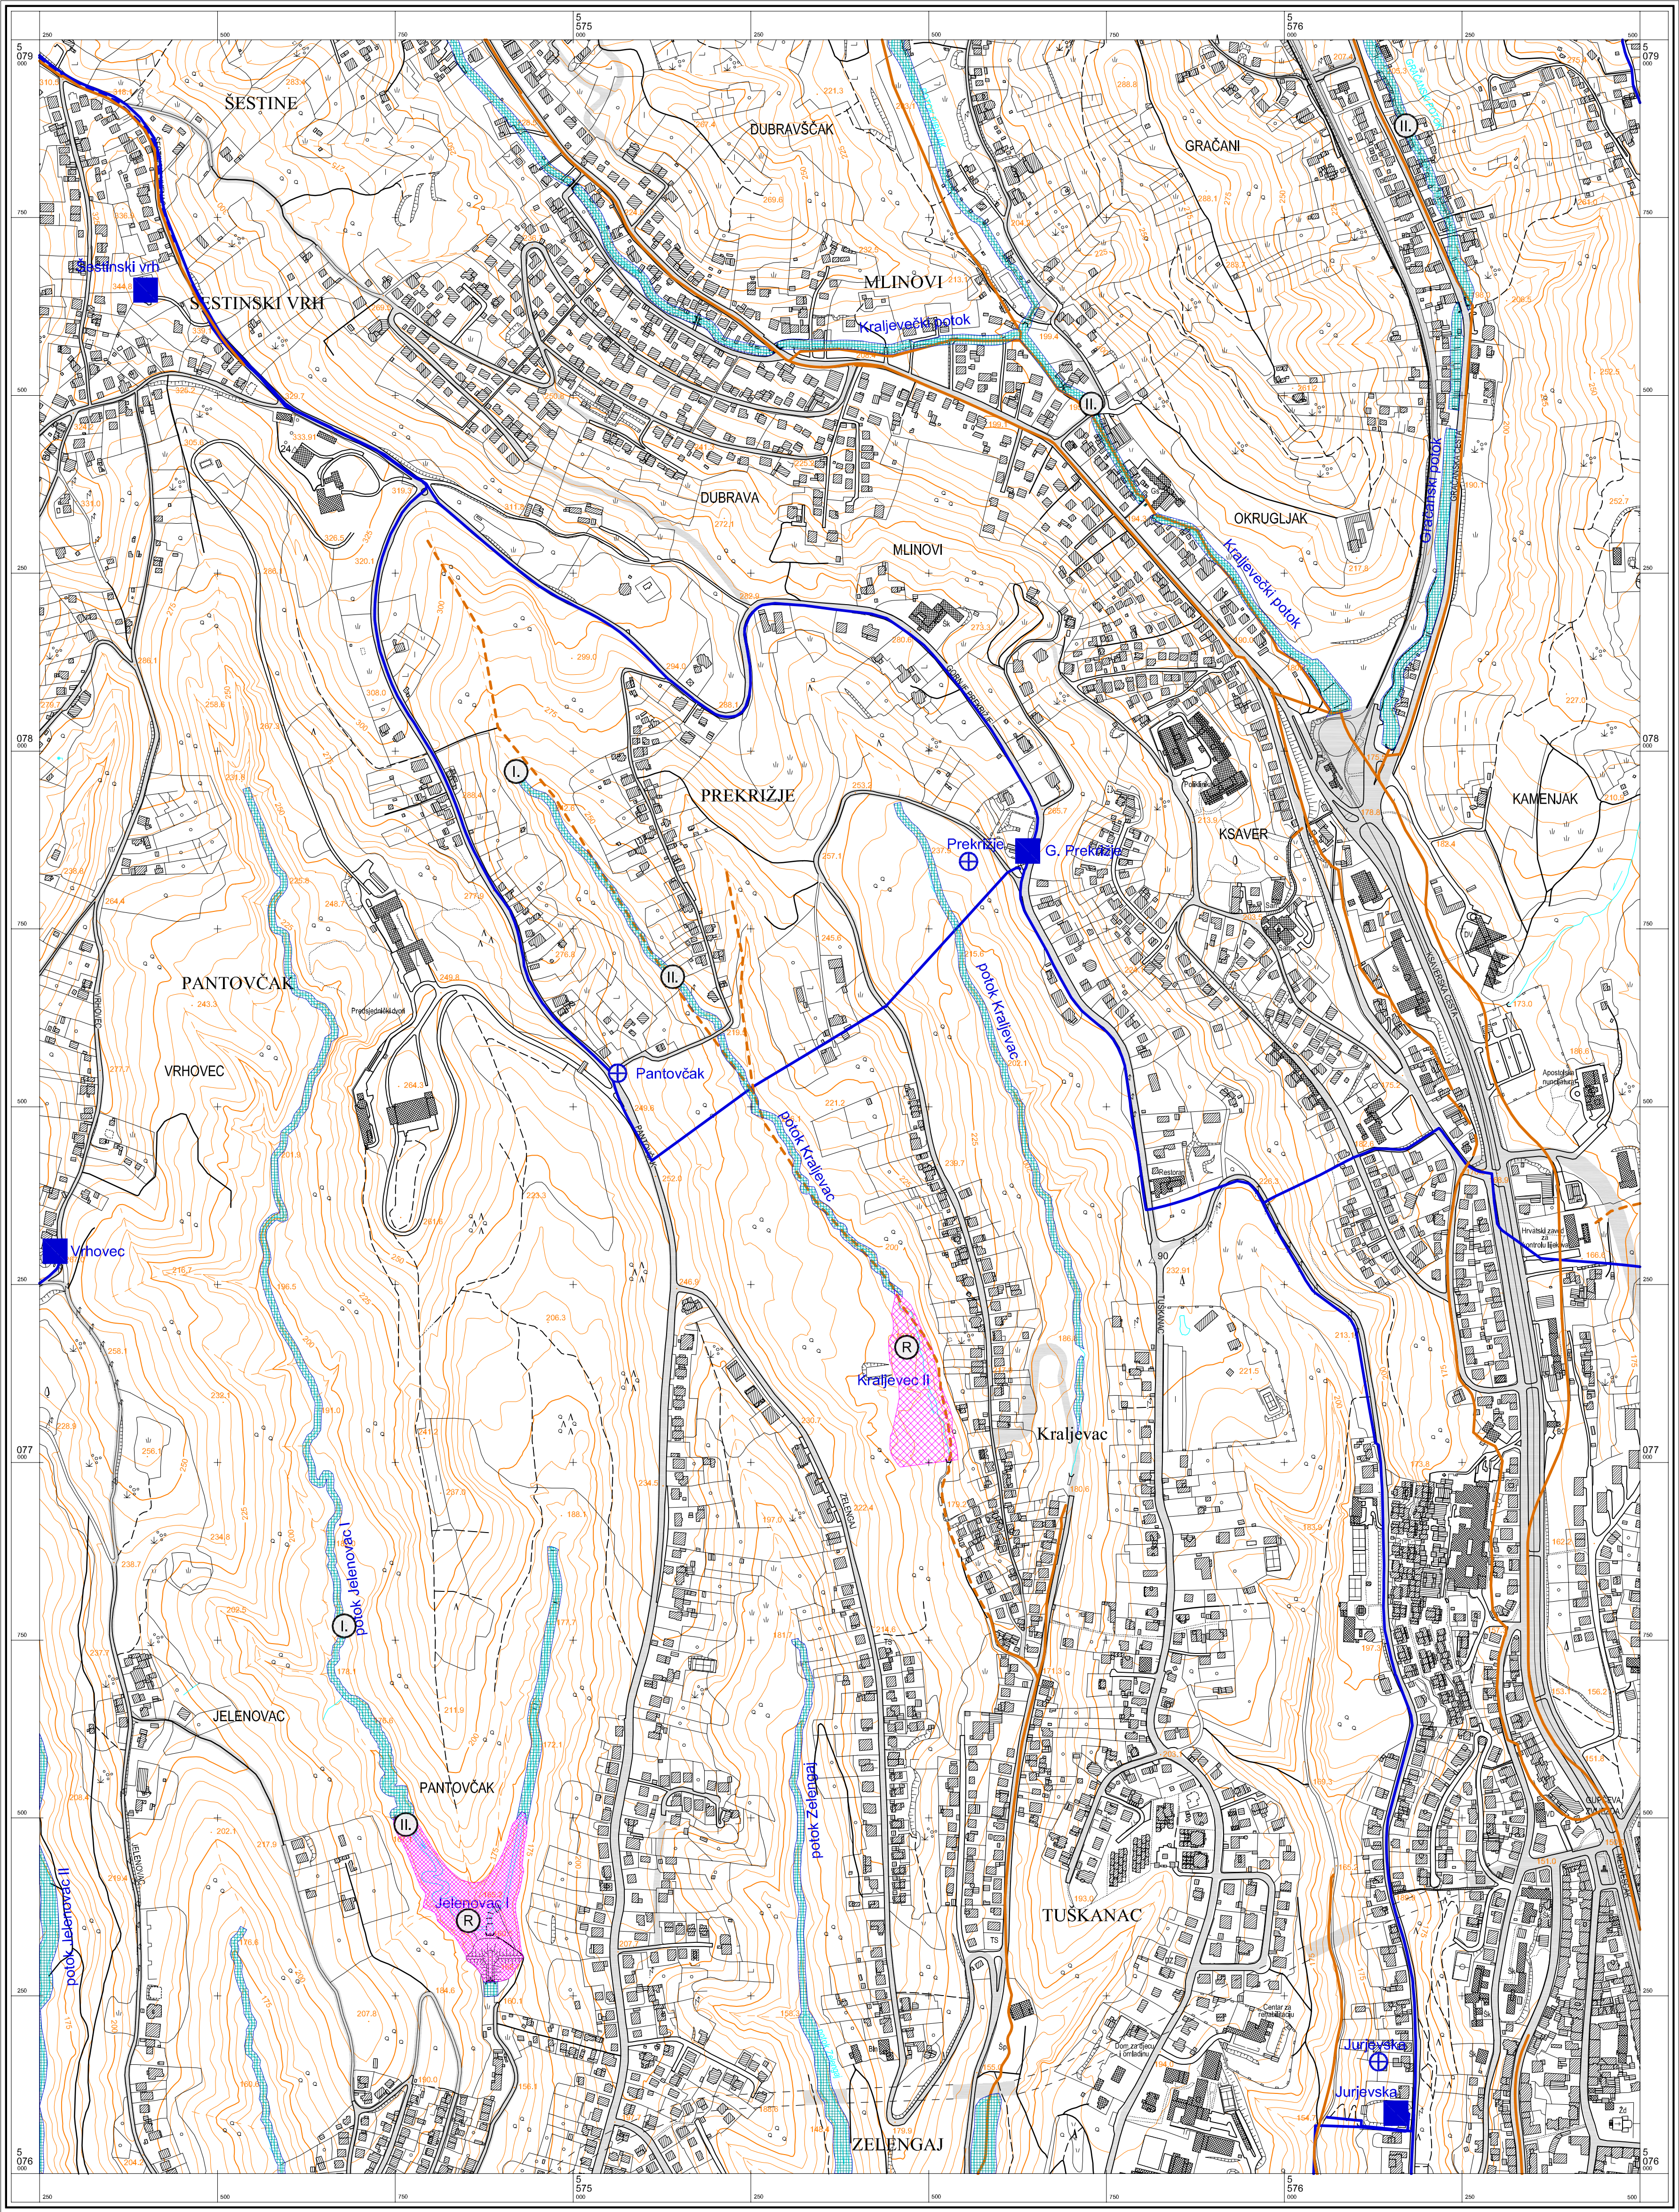

© Gradski zavod za planiranje razvoja Grada i zaštitu okoliša Grada Zagreba
Državna geodetska uprava Republike Hrvatske
Gradski zavod za katastar i geodetske poslove Grada Zagreba

Mjerilo 1 : 5000

100 0 100 200 300 400 500m

Ekvidistancija 5 m

KATASTRARSKE OPĆINE

A.
B.
C.


GRAD ZAGREB
Gradski zavod za prostorno uređenje

PROČELNIK
Ivica Farjtek, dipl.ing.arh.

Zagreb, studeni 2007.

Izradba: Geofoto - Zagreb

Aerofotogrametrijsko snimanje : veljača 1998. god.
Tiskano : 1999. god.

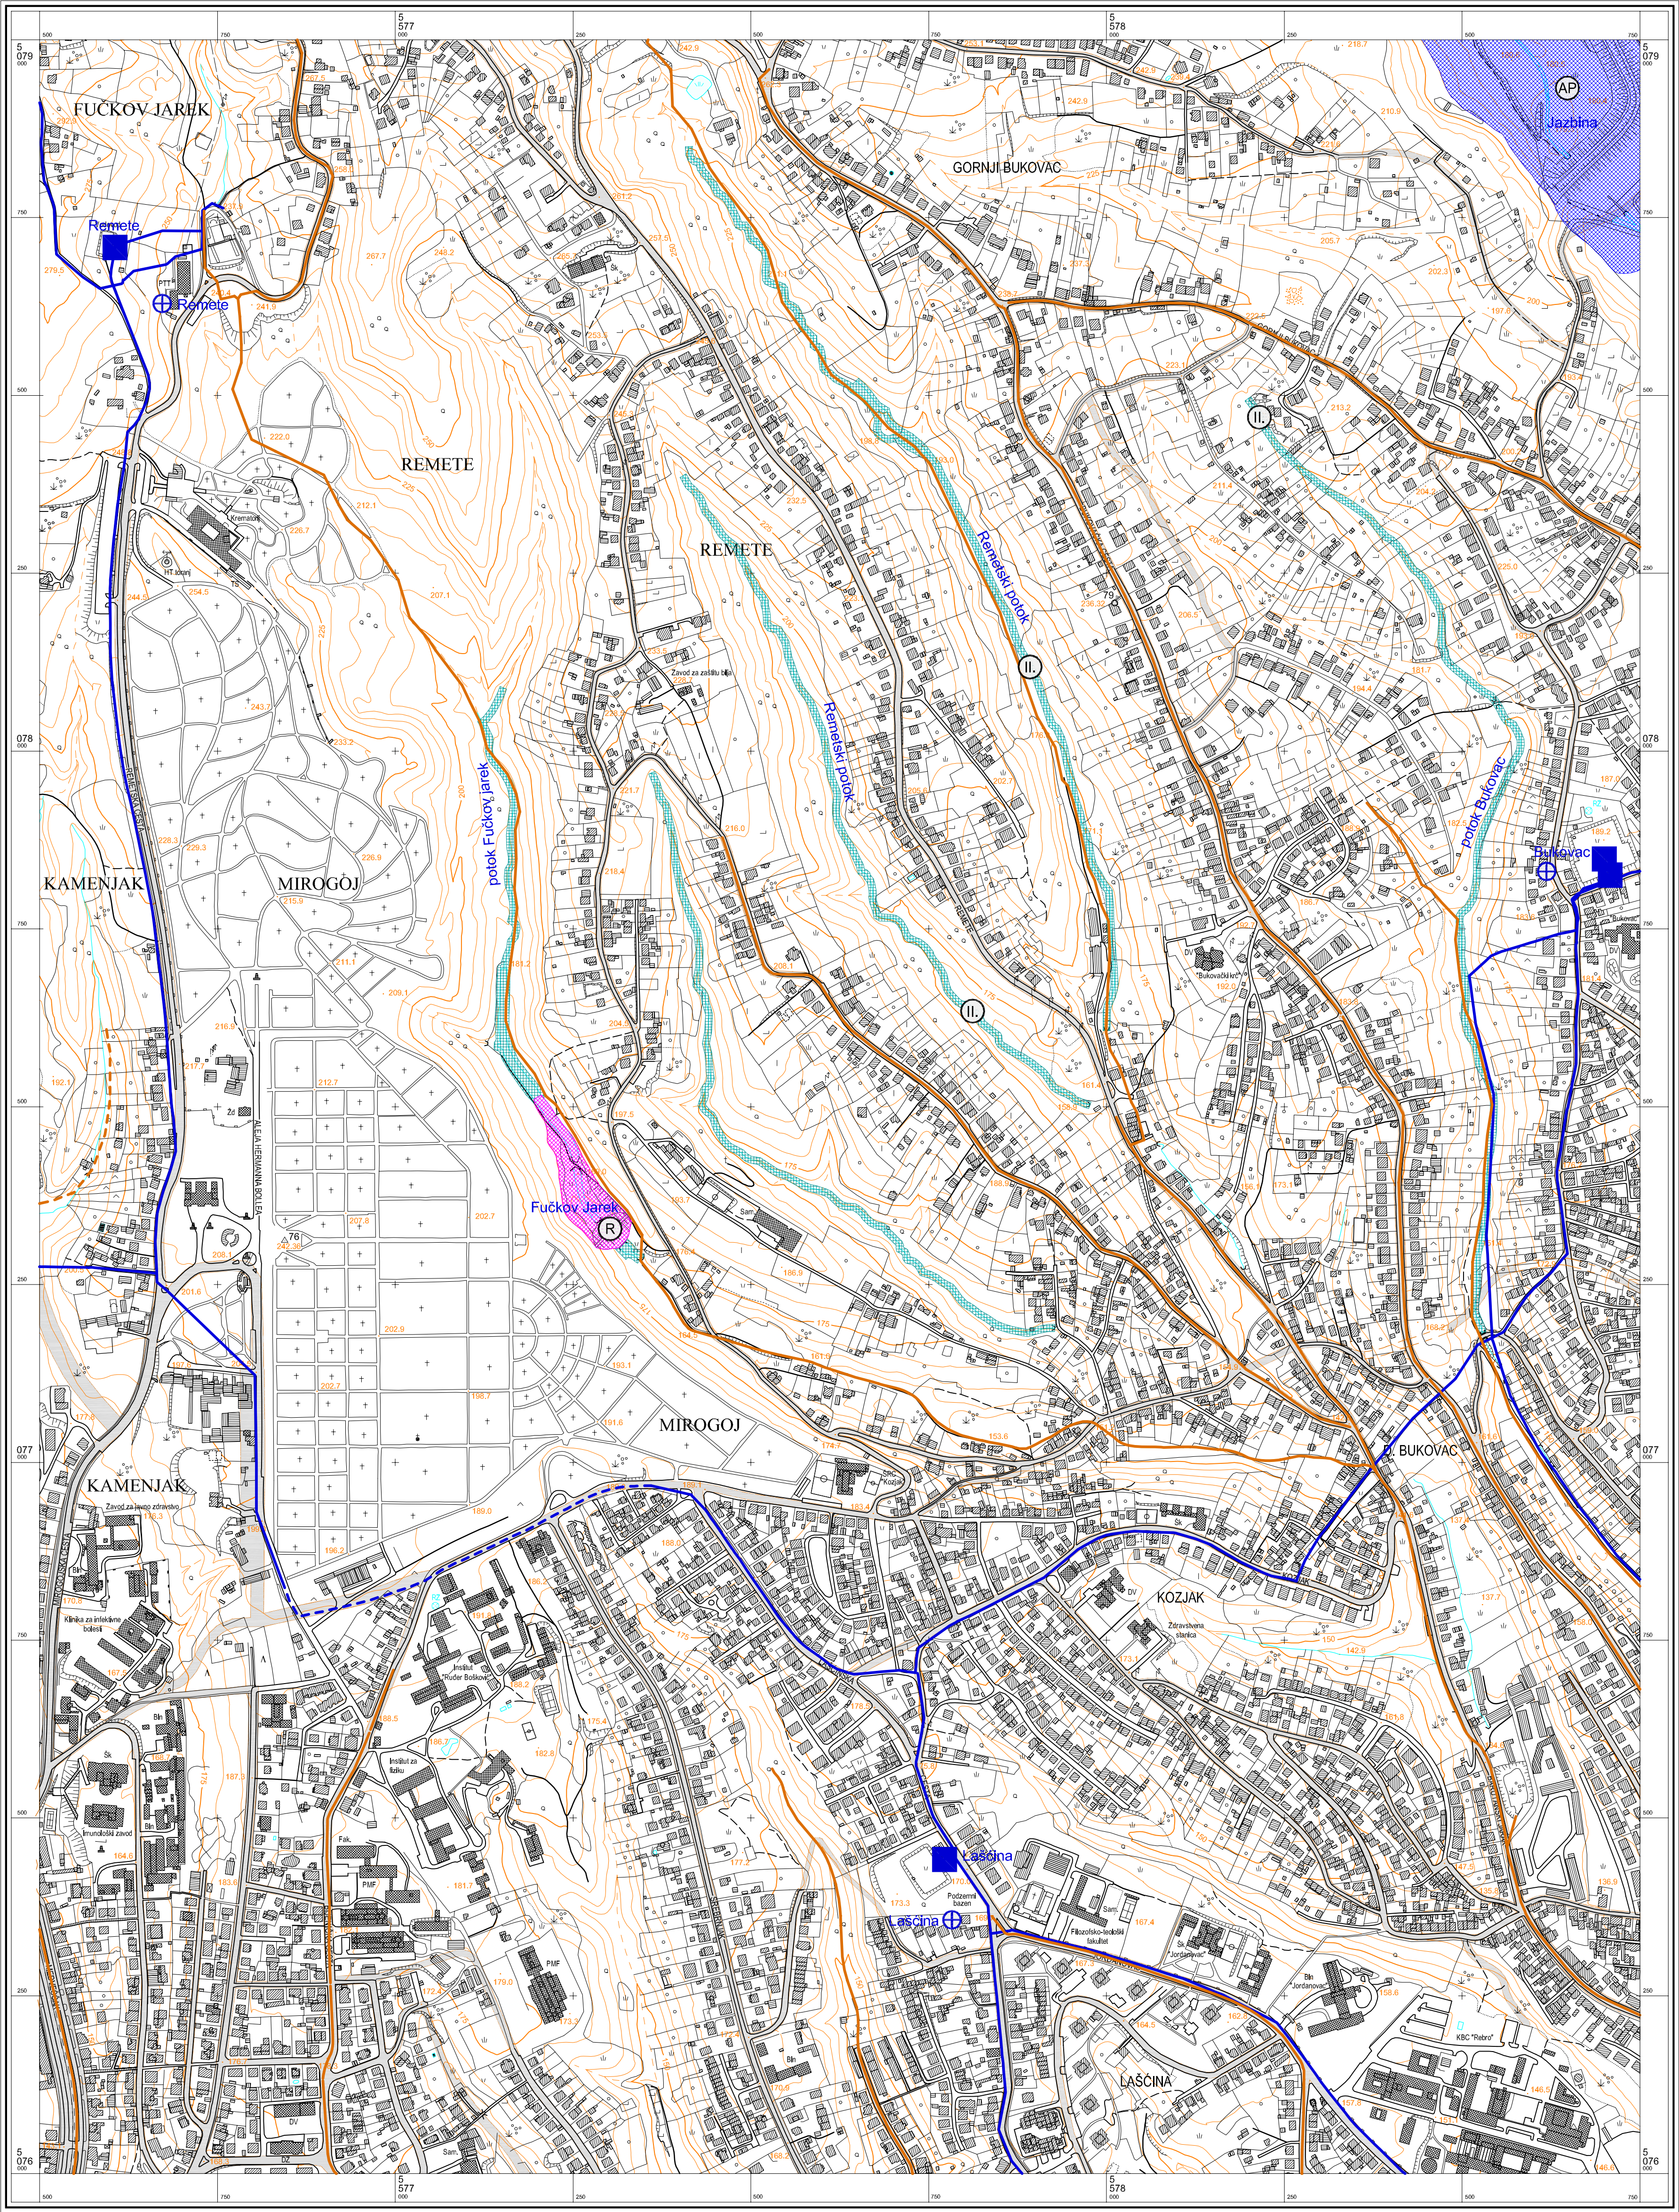

© Gradski zavod za planiranje razvoja Grada i zaštitu okoliša Grada Zagreba
Državna geodetska uprava Republike Hrvatske
Gradski zavod za katastar i geodetske poslove Grada Zagreba

Mjerilo 1 : 5000

100 0 100 200 300 400 500m

Ekvidistancija 5 m

KATASTRARSKE OPĆINE

A.
B.
C.


GRAD ZAGREB
Gradski zavod za prostorno uređenje


PROČELNIK
Ivica Fanjek, dipl.ing.arh.


Zagreb, studeni 2007.


Izradba: Geofoto - Zagreb

Aerofotogrametrijsko snimanje : veljača 1998. god.
Tiskano : 1999. god.

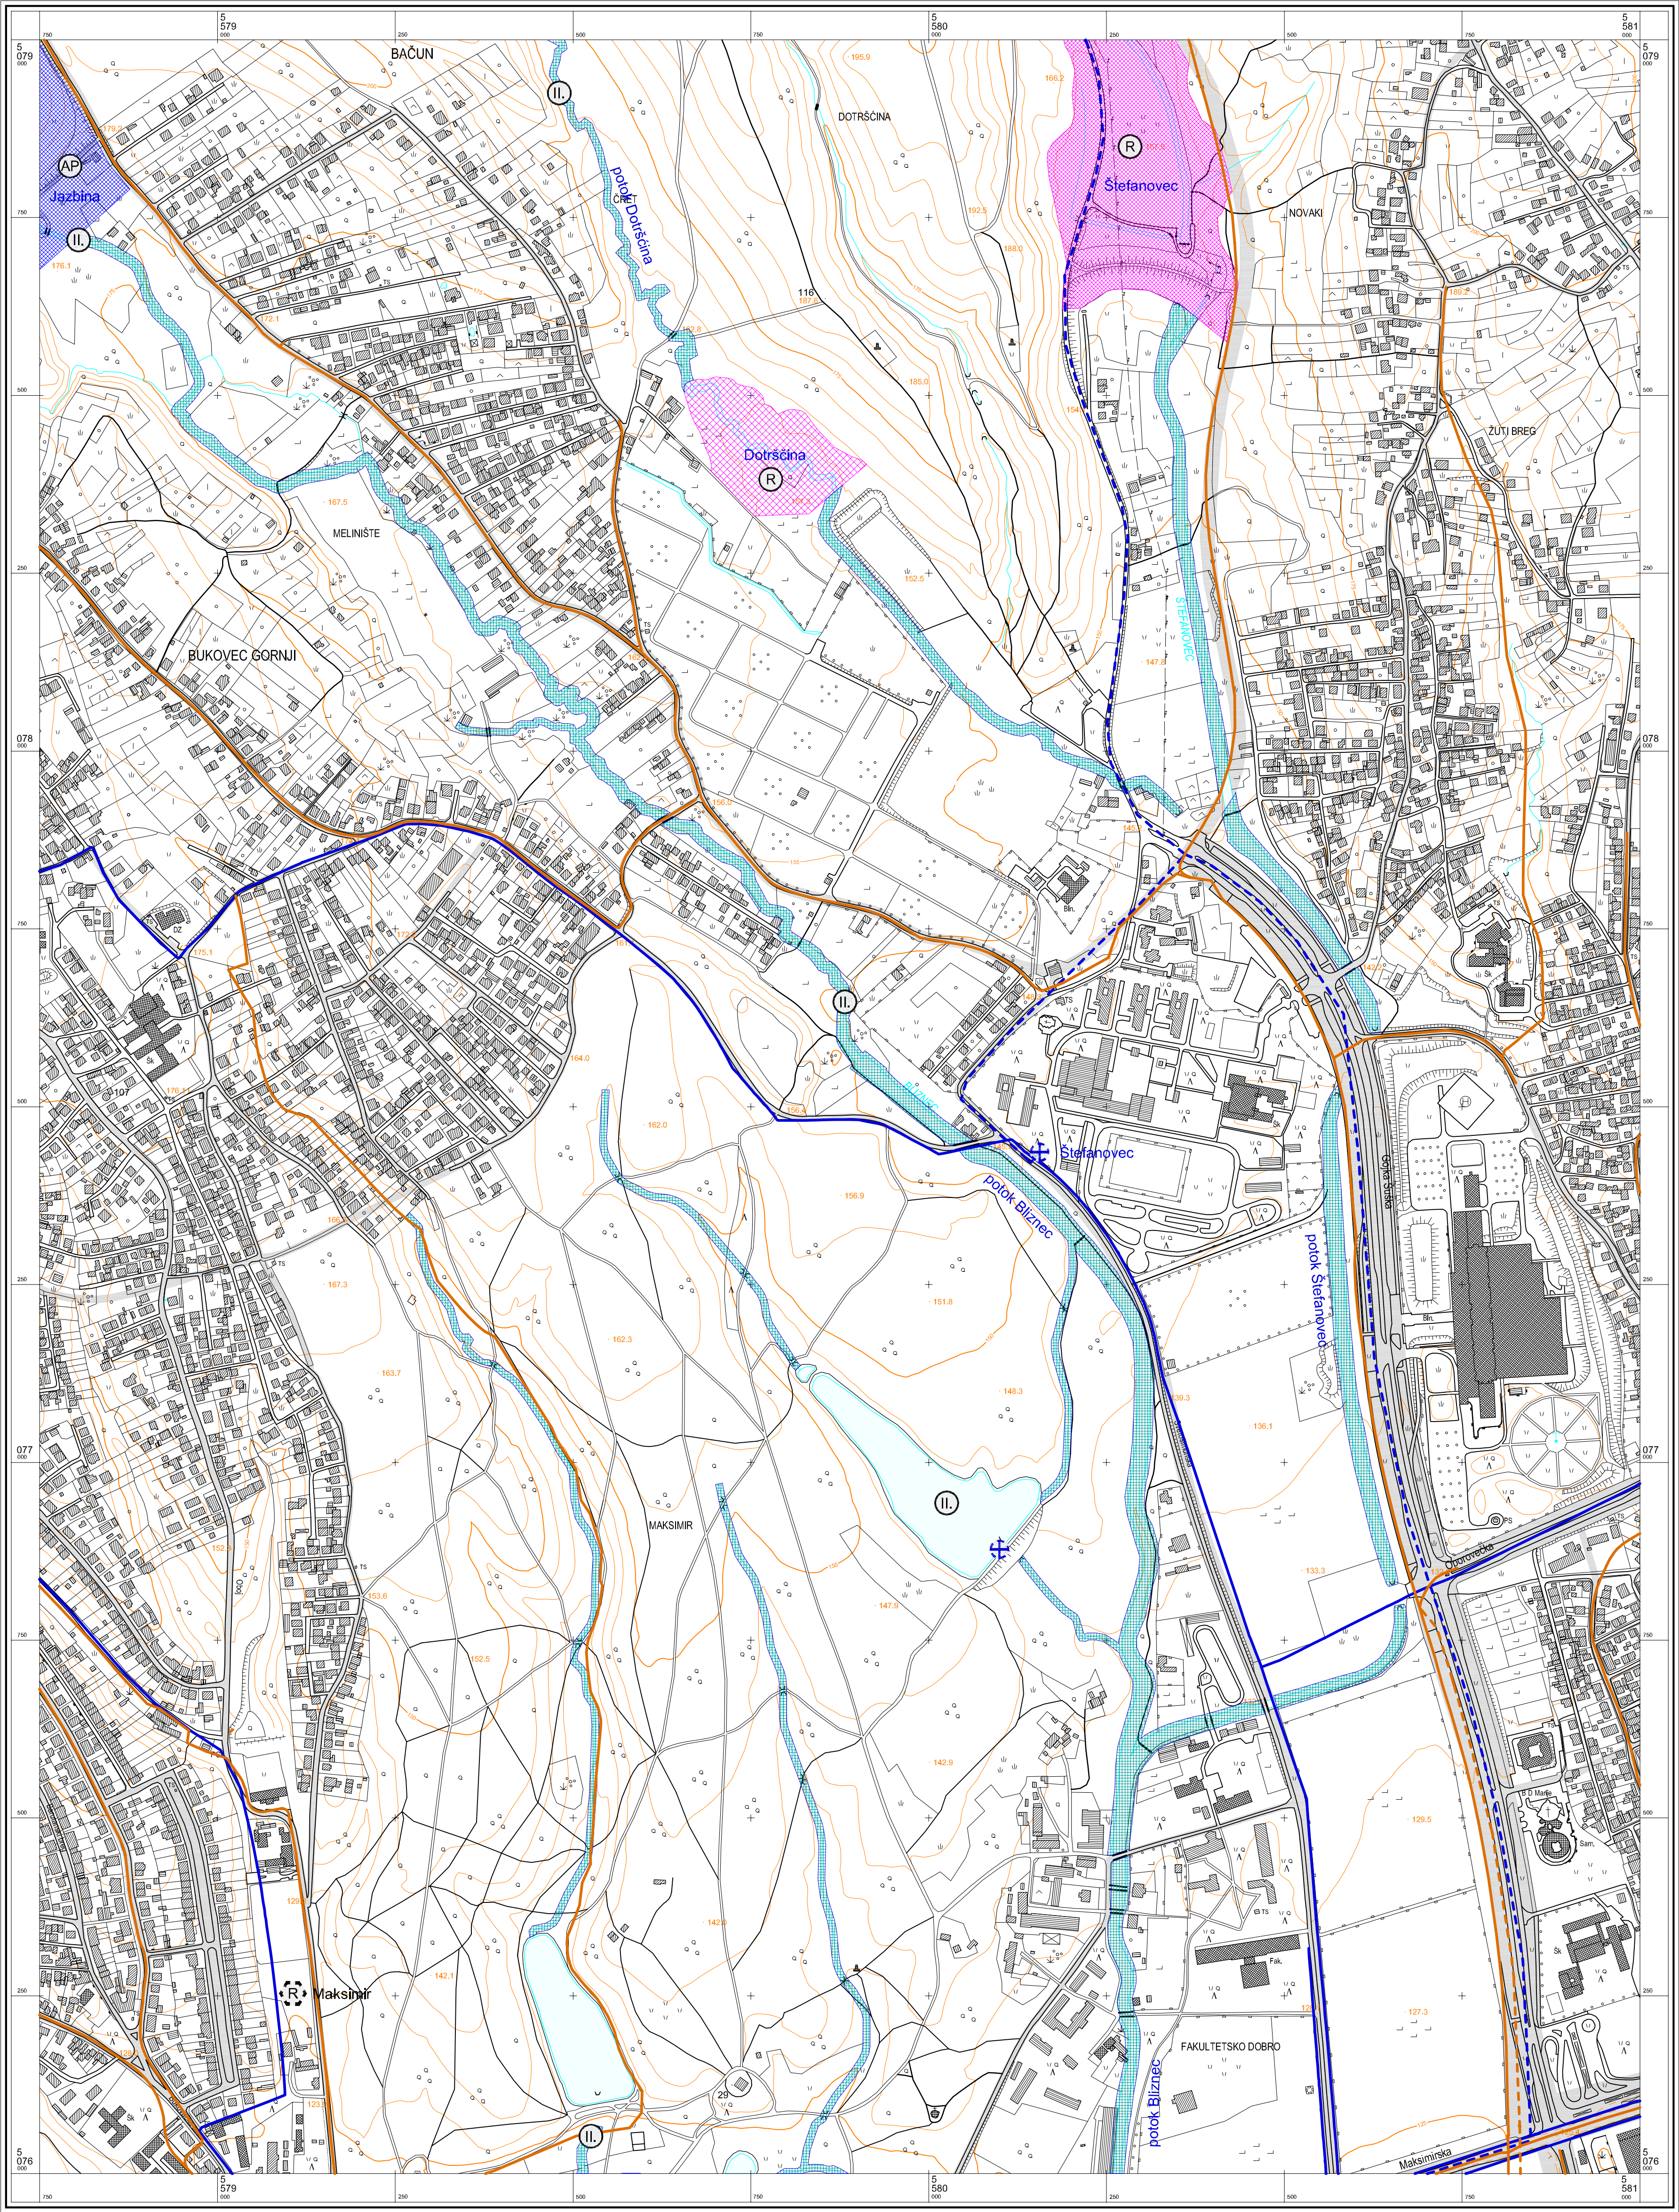

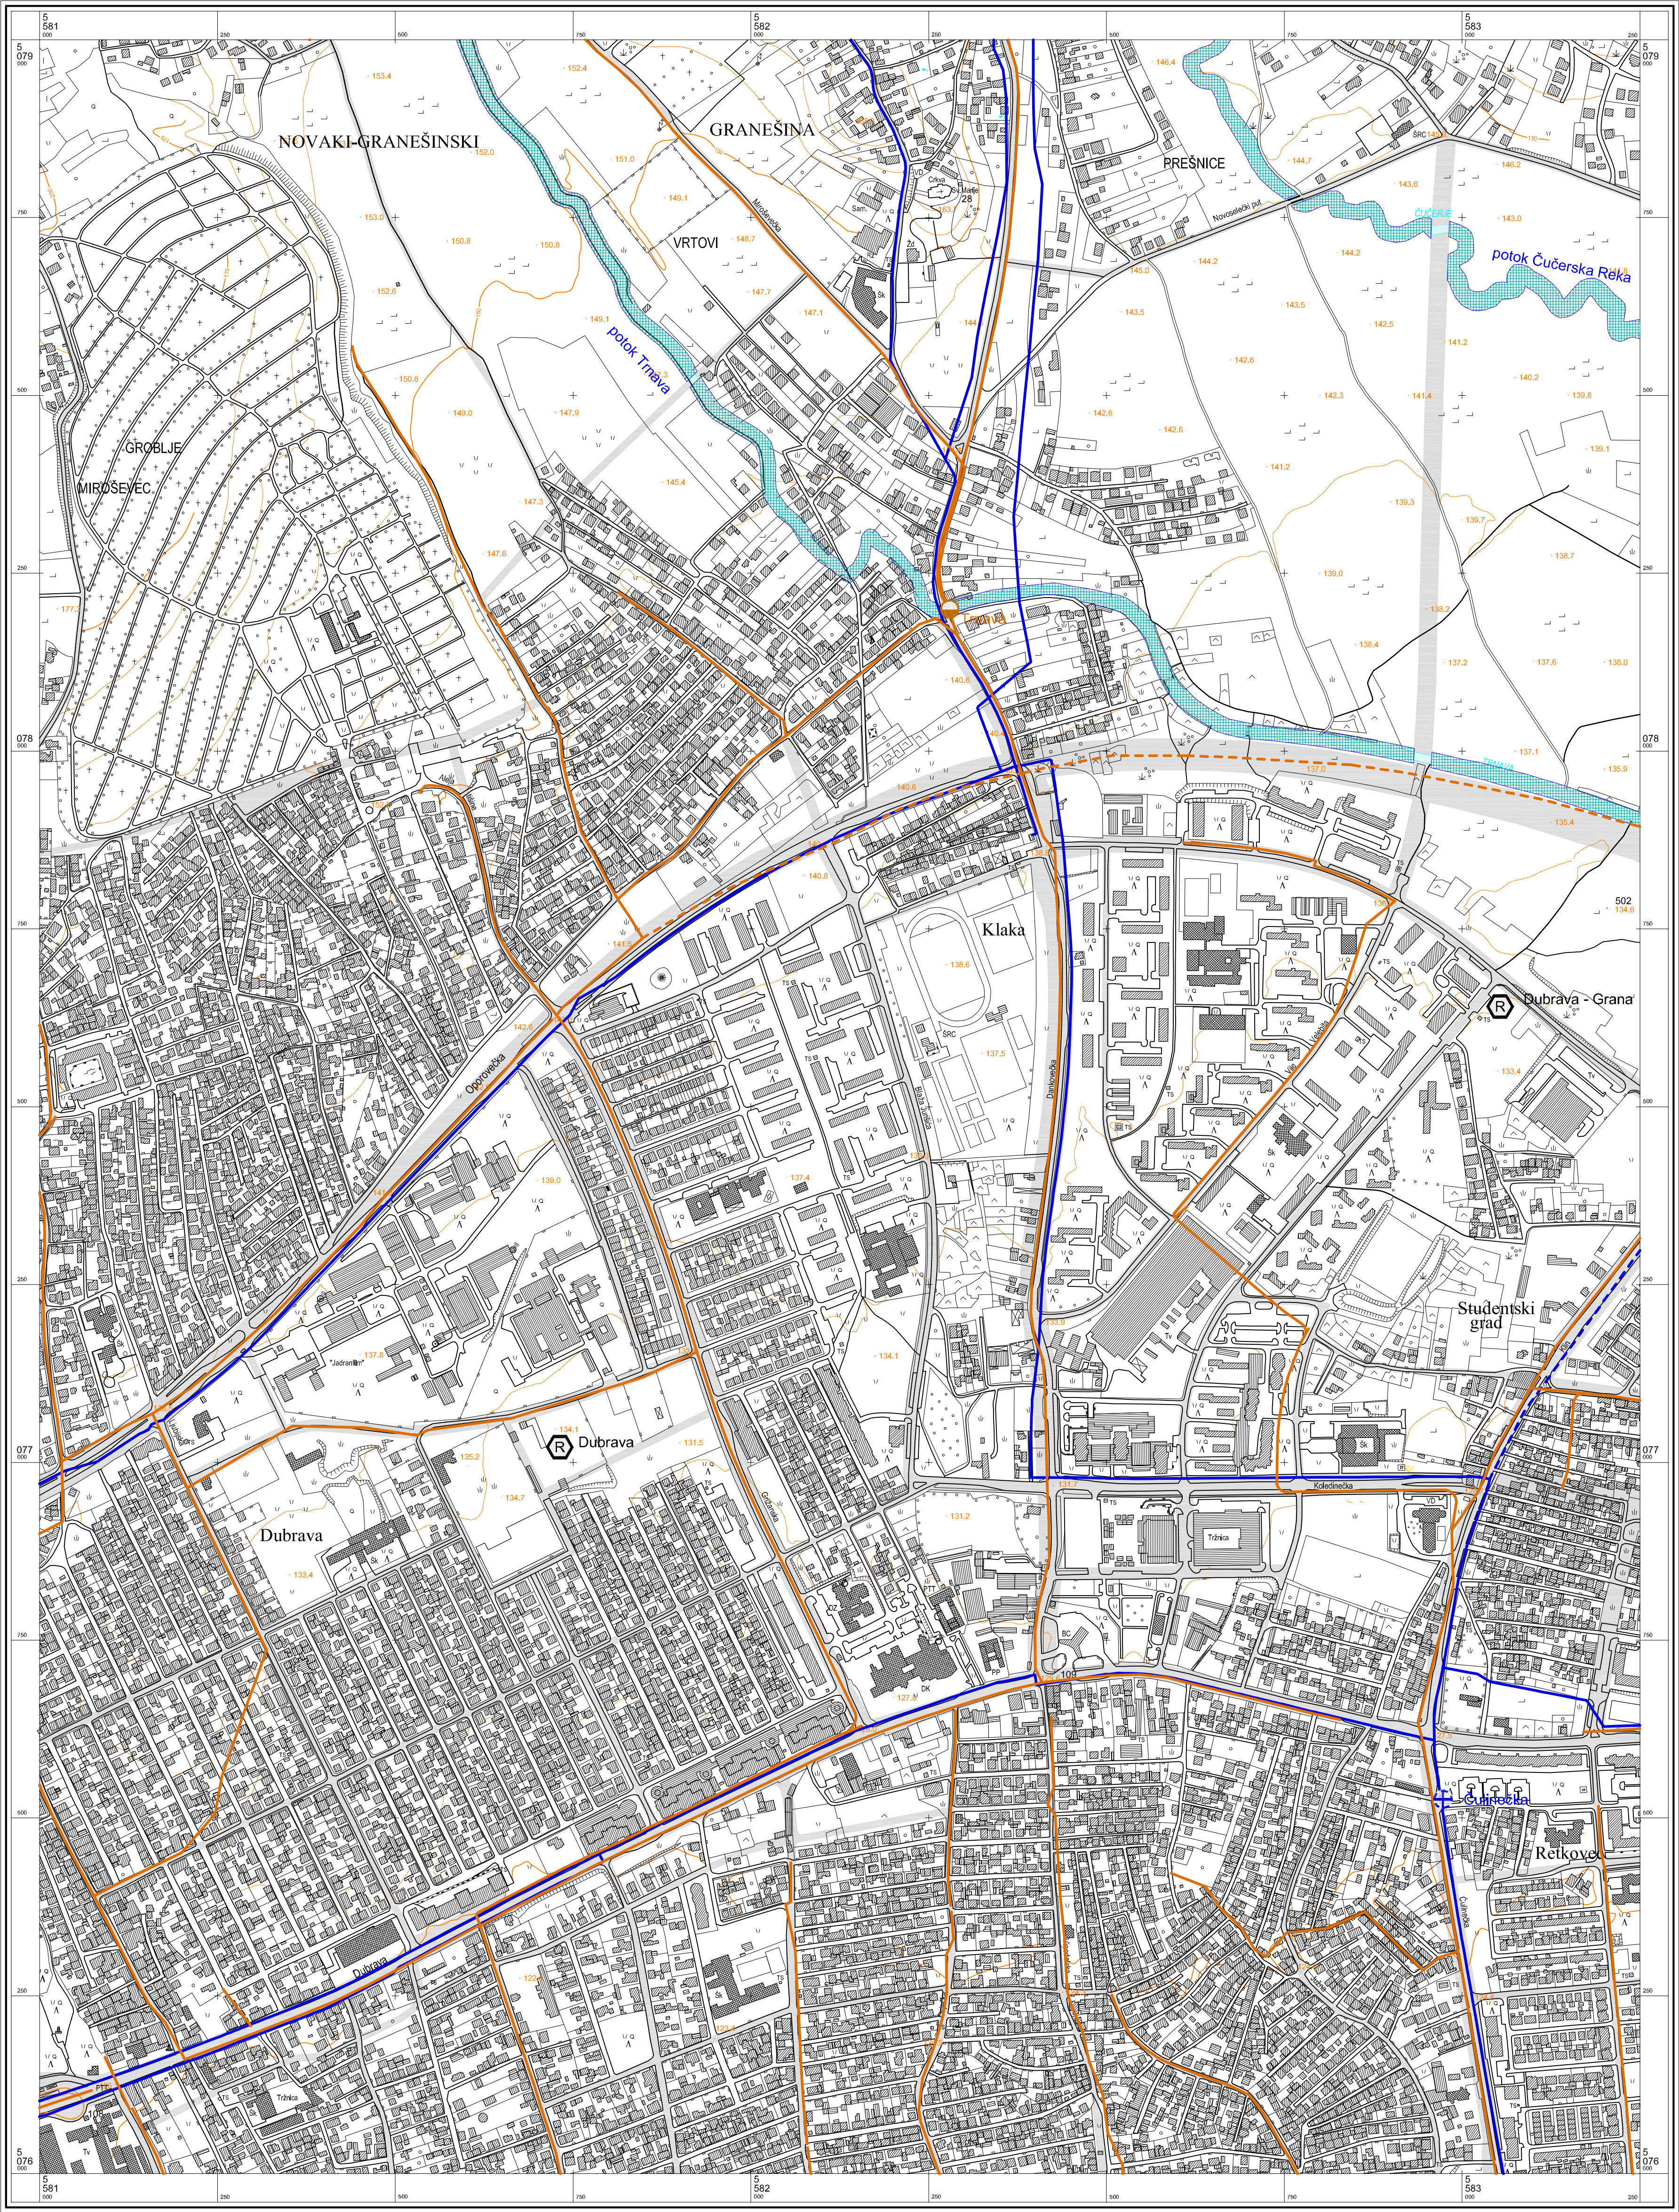

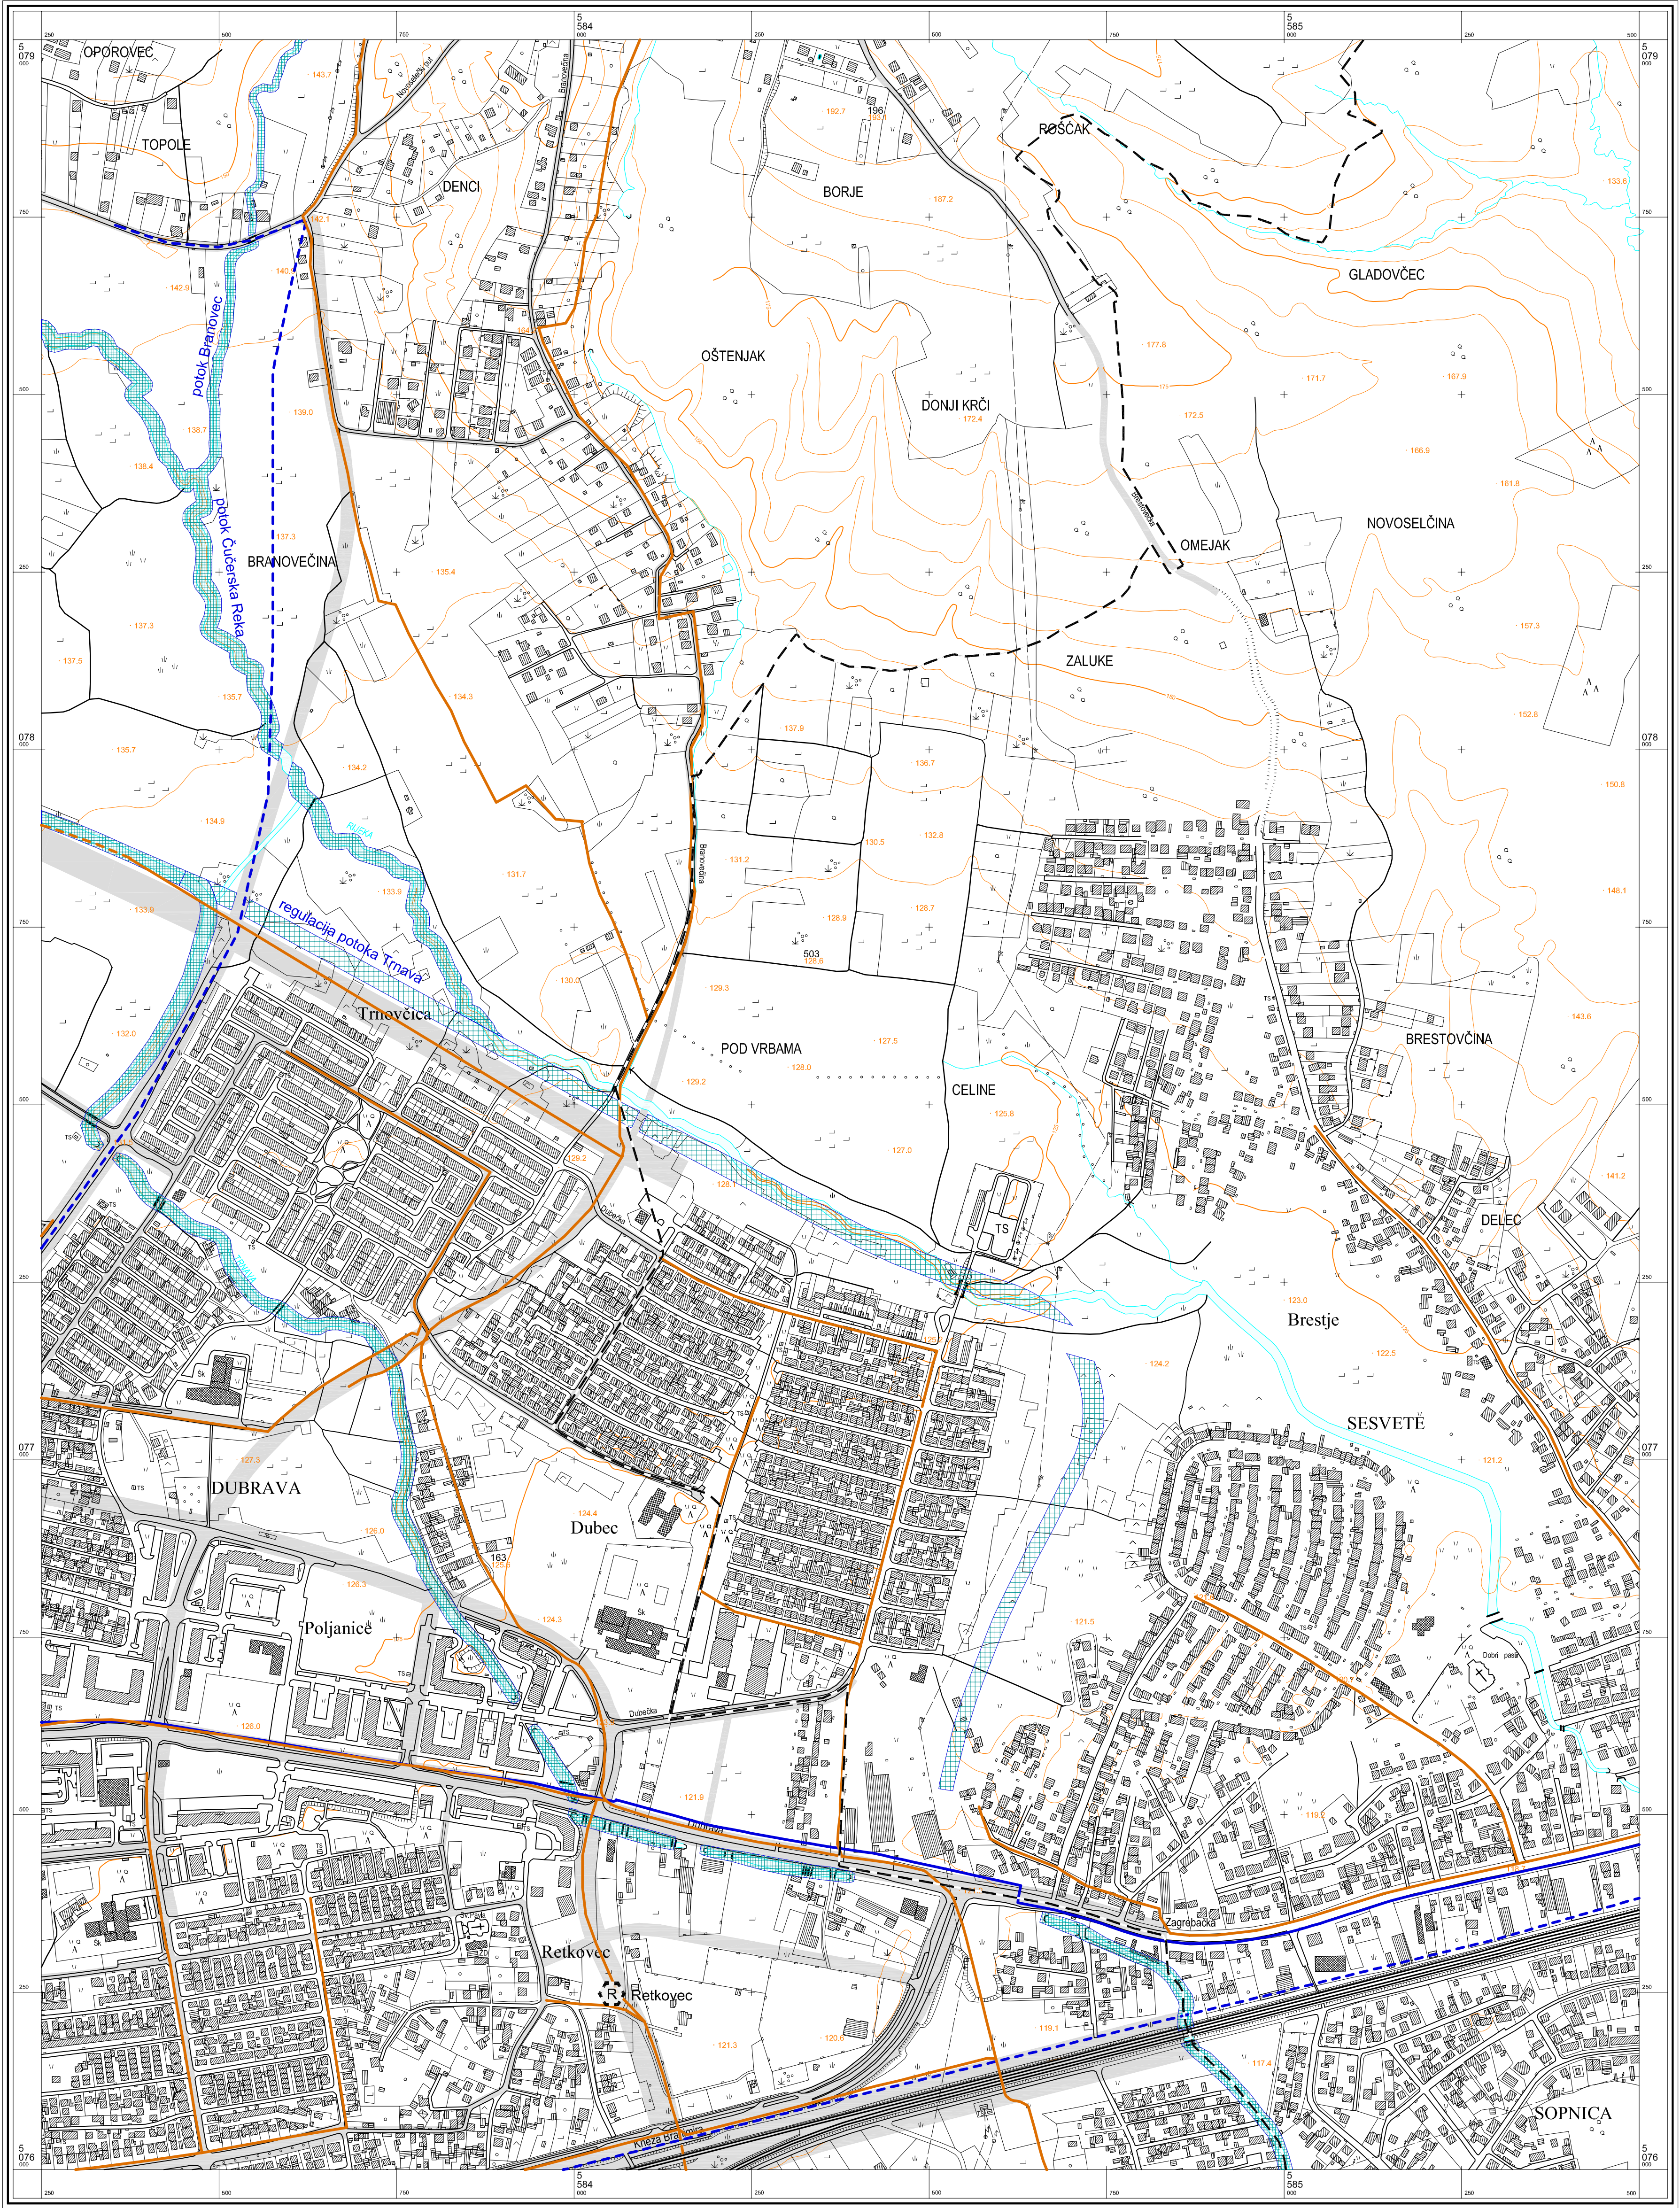

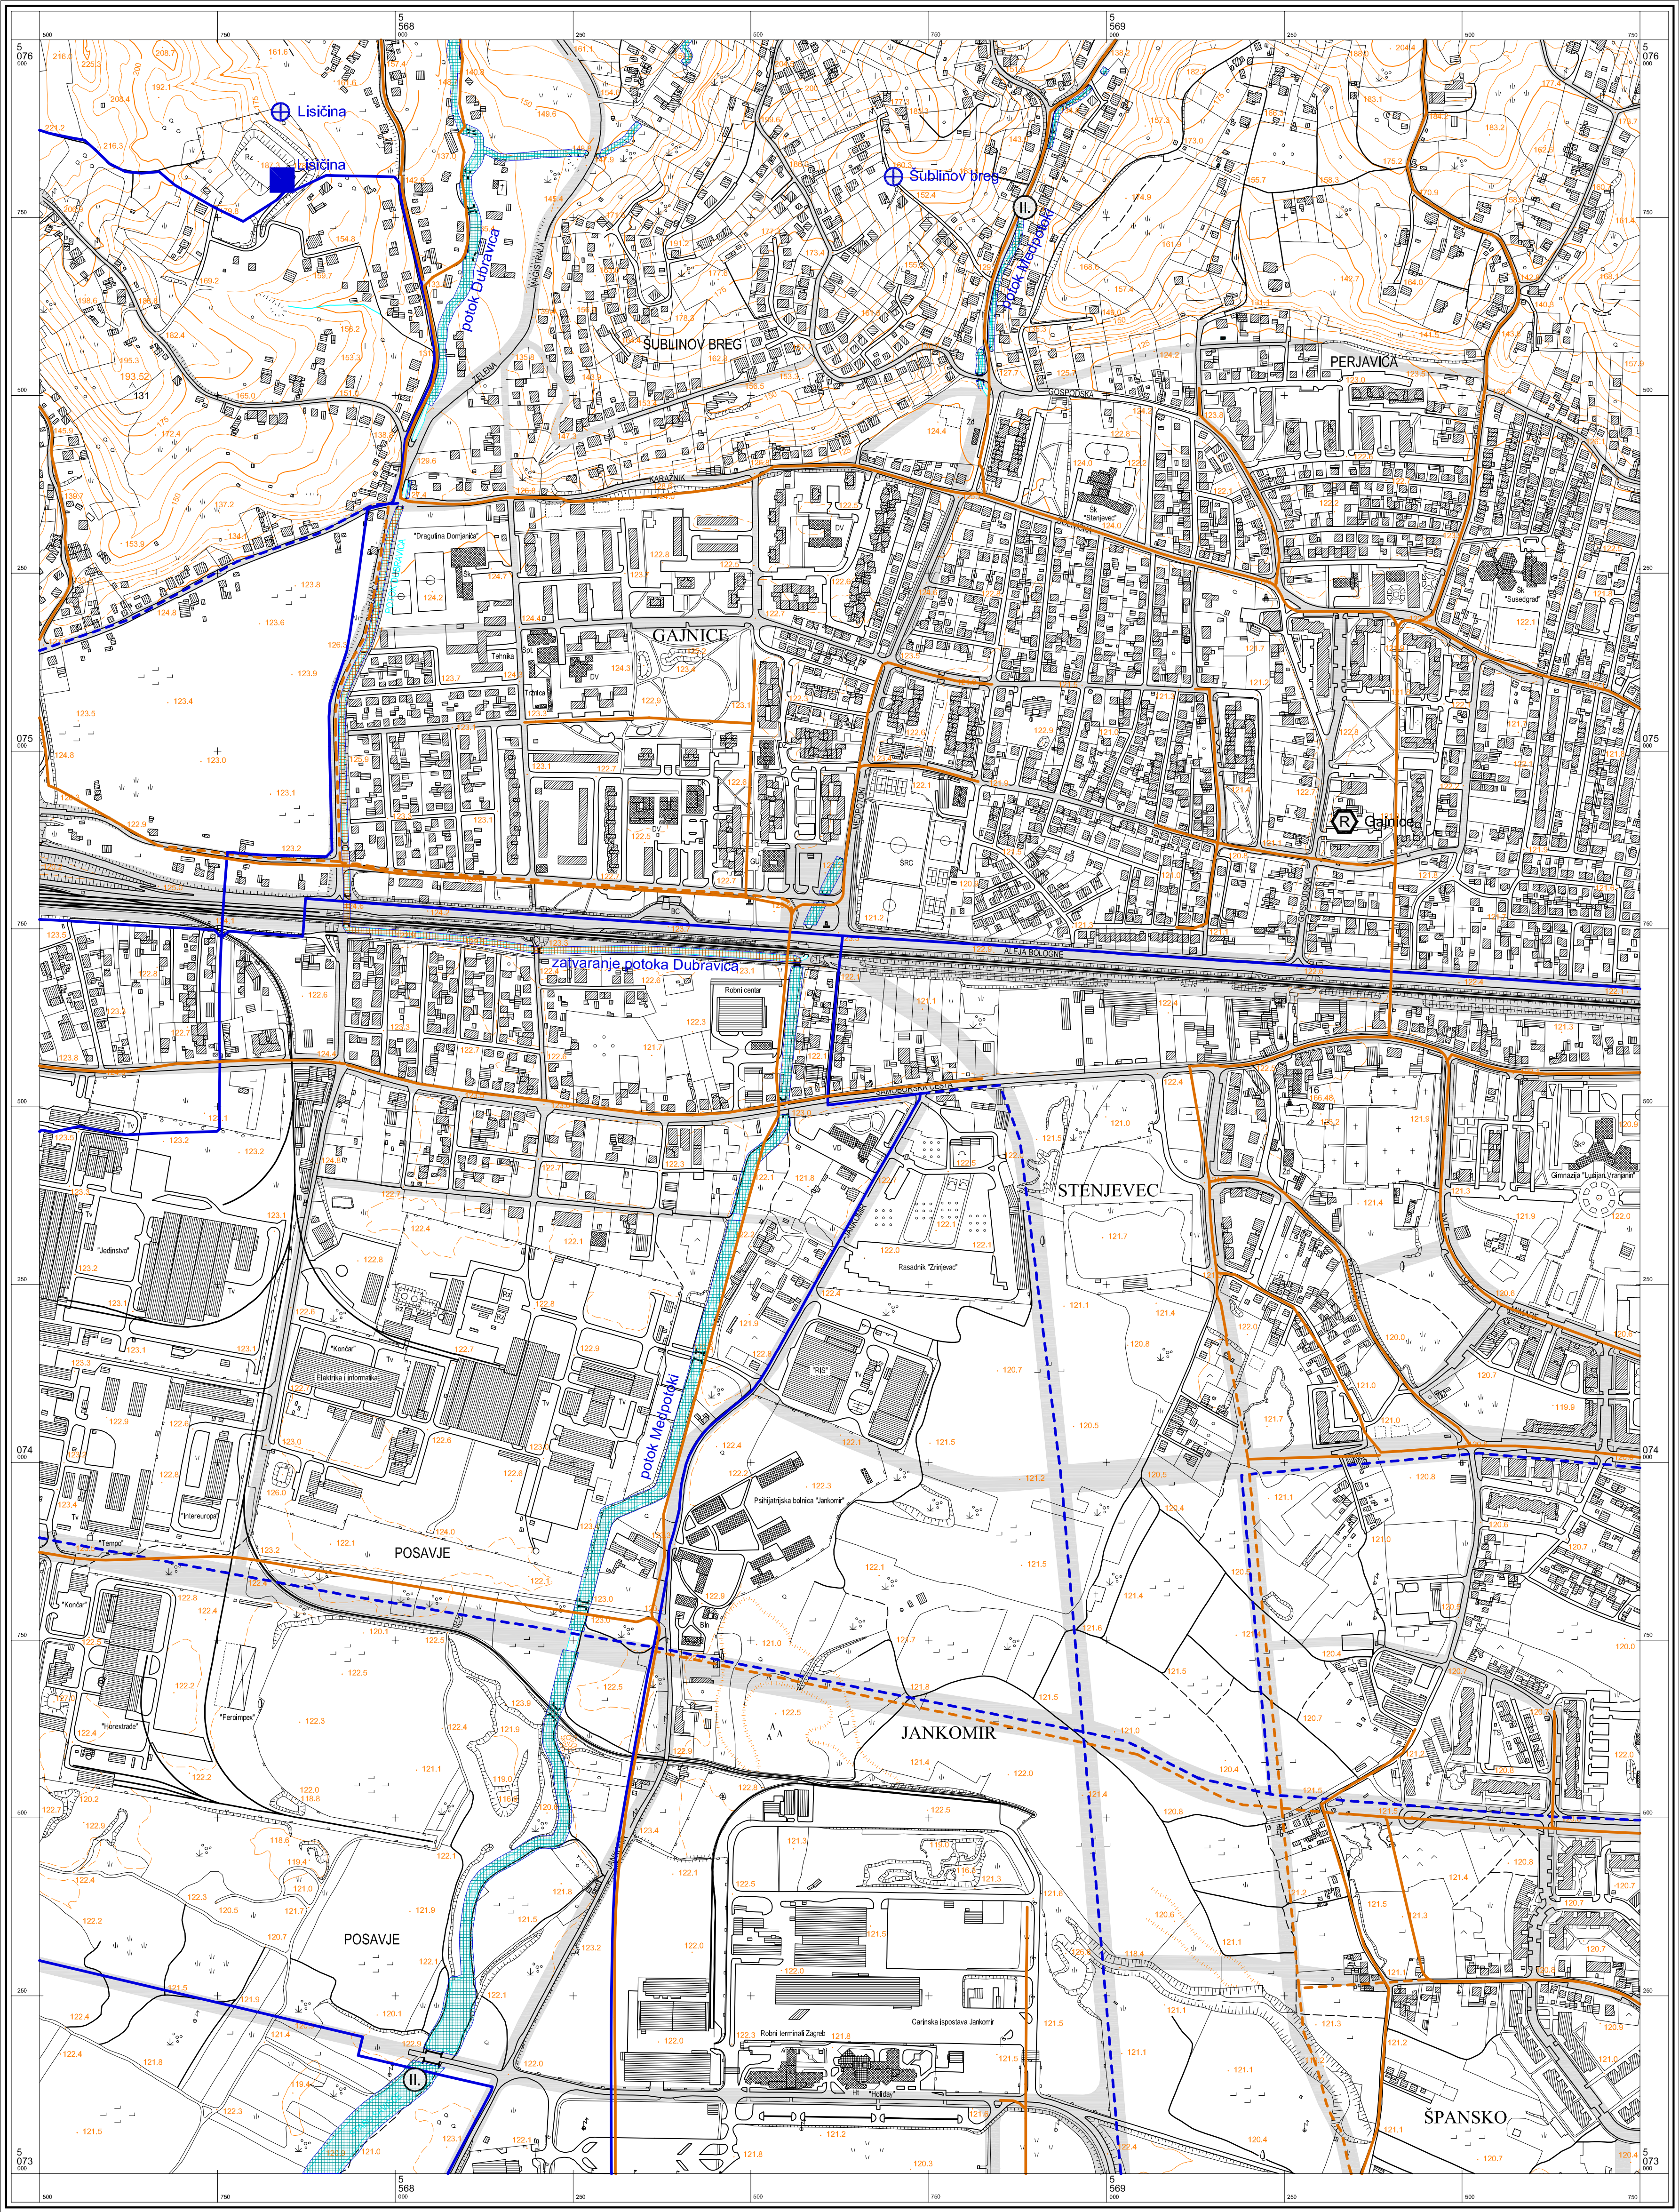

© Gradski zavod za planiranje razvoja Grada i zaštitu okoliša Grada Zagreba
Državna geodetska uprava Republike Hrvatske
Gradski zavod za katastar i geodetske poslove Grada Zagreba

Mjerilo 1 : 5000

100 0 100 200 300 400 500m

Ekvidistancija 5 m

KATASTRARSKE OPĆINE


A.
B.
C.

GRAD ZAGREB
Gradski zavod za prostorno uređenje

PROČELNIK
Ivica Fanjek, dipl.ing.arh.
Zagreb, studeni 2007.

Izradba: Geofoto - Zagreb

Aerofotogrametrijsko snimanje : veljača 1998. god.
Tiskano : 1999. god.

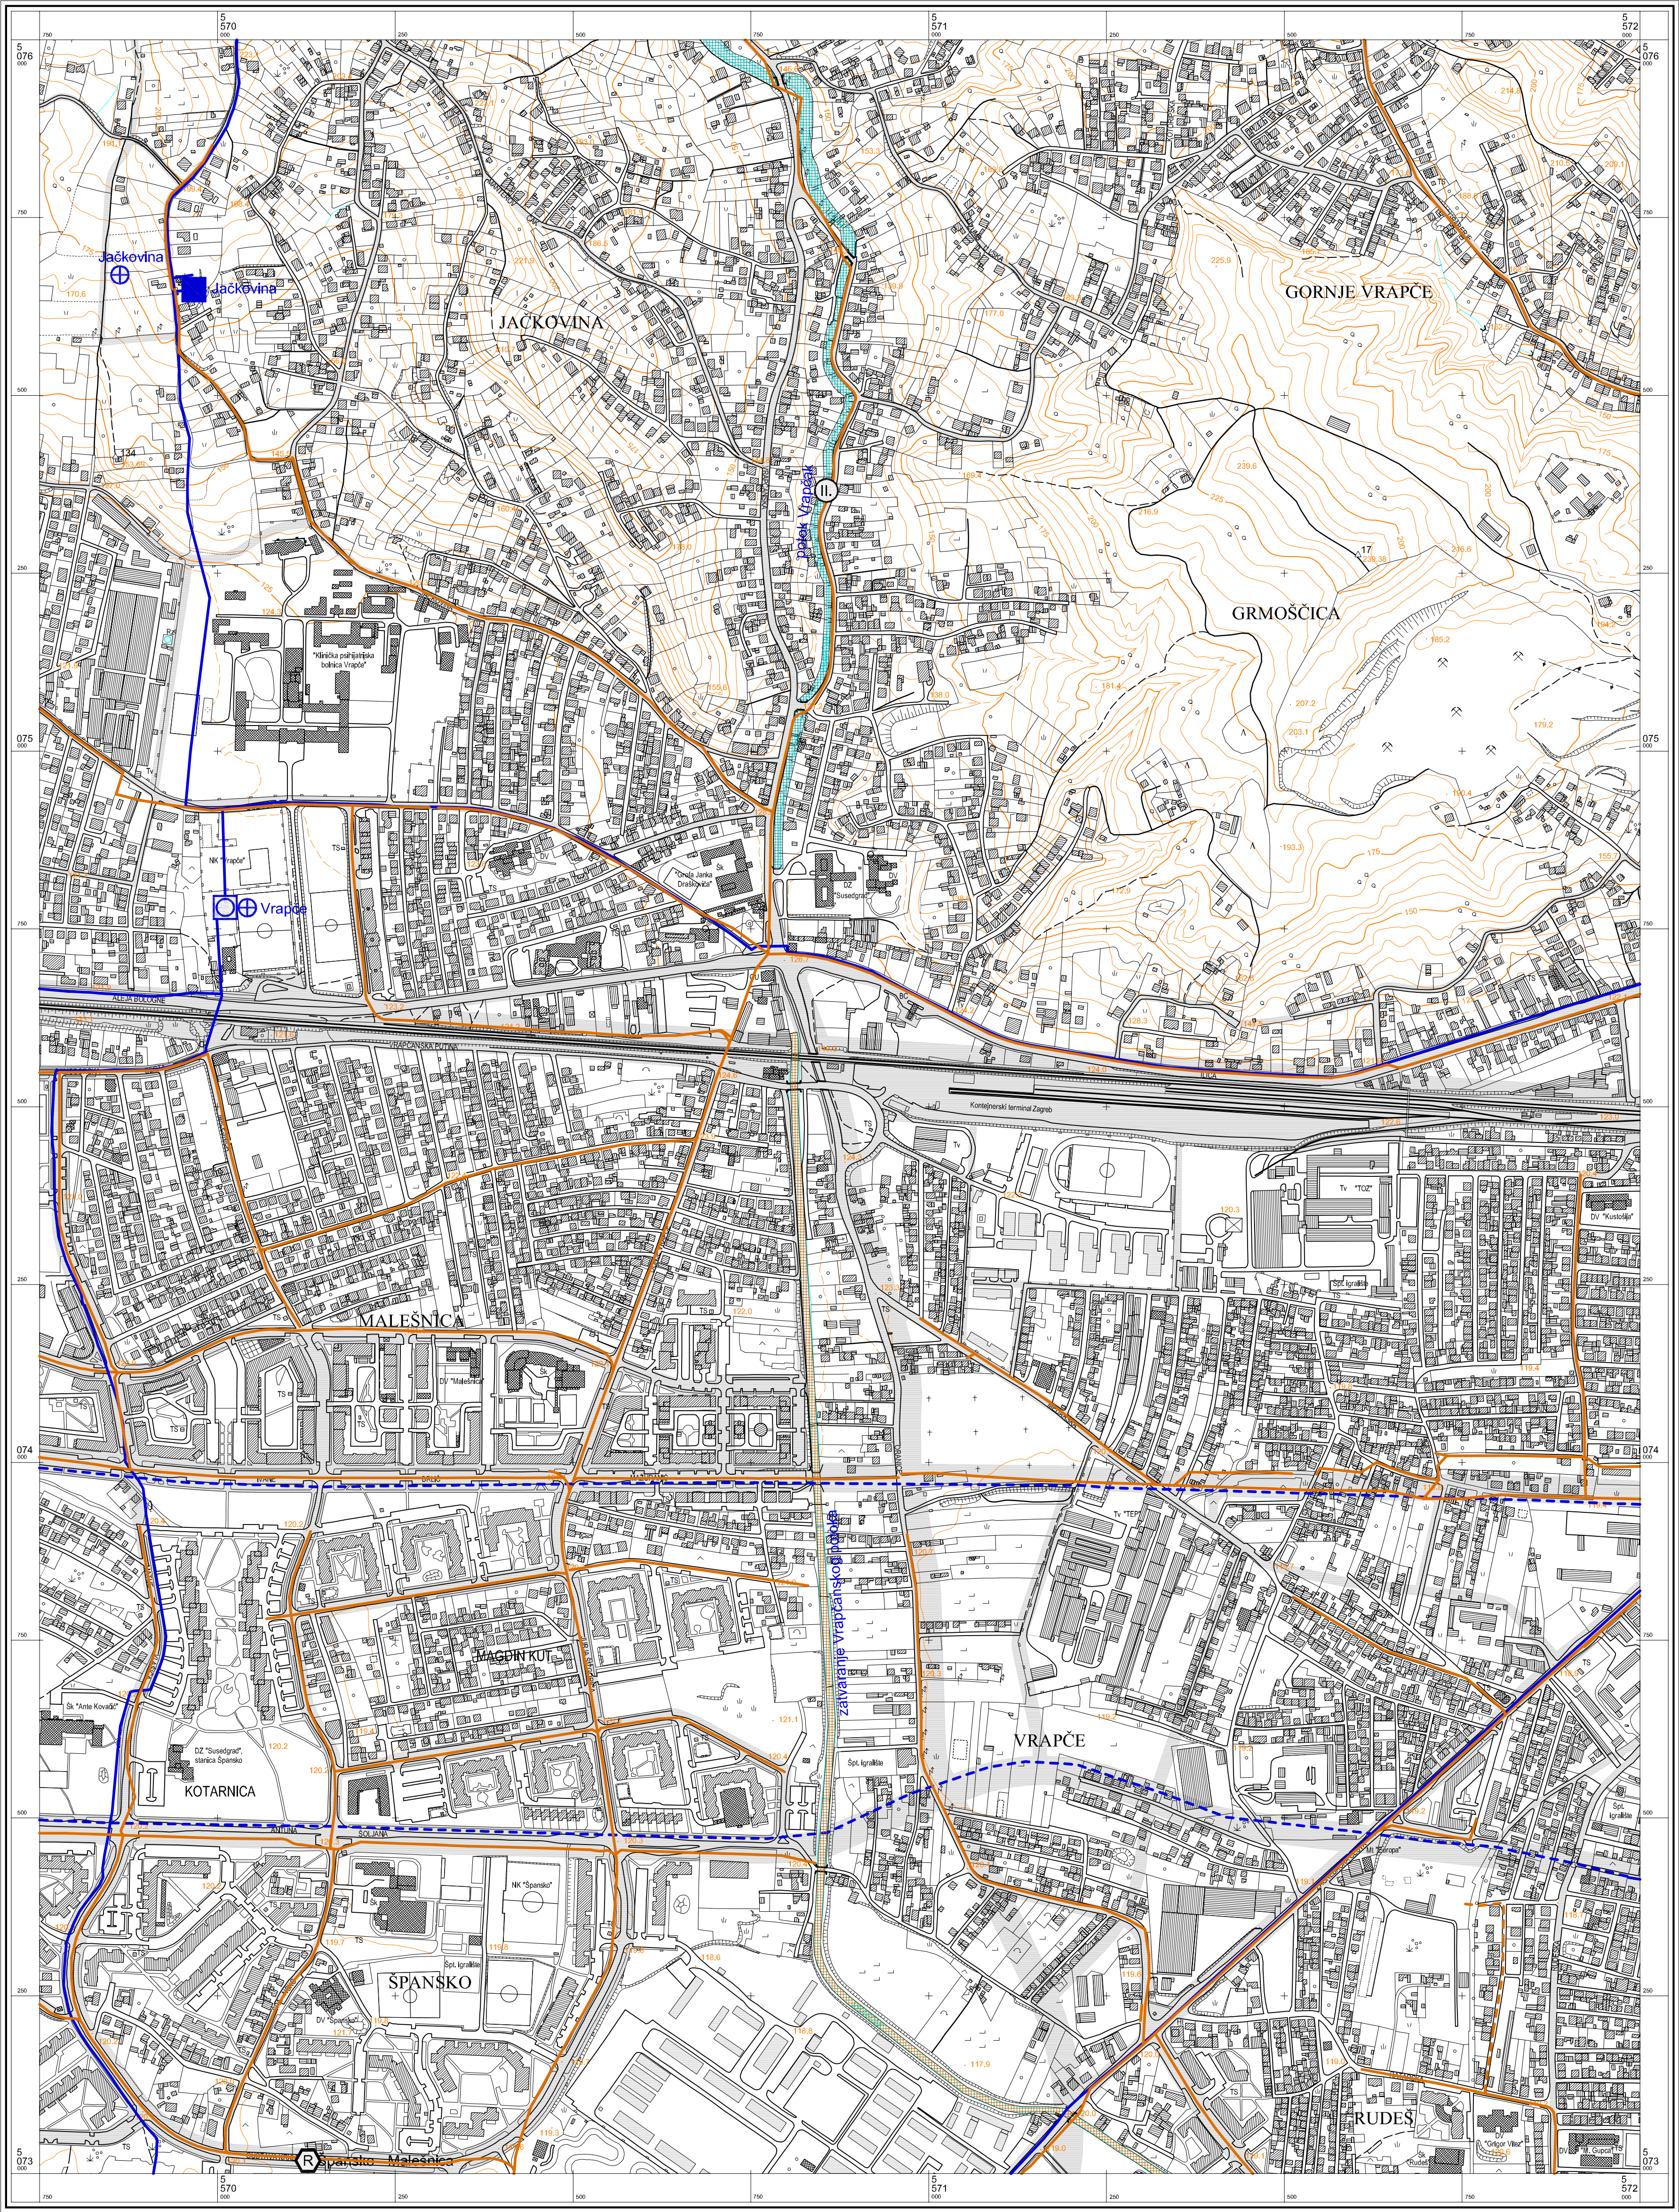

© Gradski zavod za planiranje razvoja Grada i zaštitu okoliša Grada Zagreba
Državna geodetska uprava Republike Hrvatske
Gradski zavod za katastar i geodetske poslove Grada Zagreba

Mjerilo 1 : 5000

100 0 100 200 300 400 500m

Ekvidistancija 5 m

KATASTRARSKE OPĆINE

A.
B.
C.


GRAD ZAGREB
Gradski zavod za prostorno uređenje

PROČELNIK
Ivica Fanjek, dipl.ing.arh.

Zagreb, studeni 2007.


Izradba: Geofoto - Zagreb

Aerofotogrametrijsko snimanje : veljača 1998. god.
Tiskano : 1999. god.

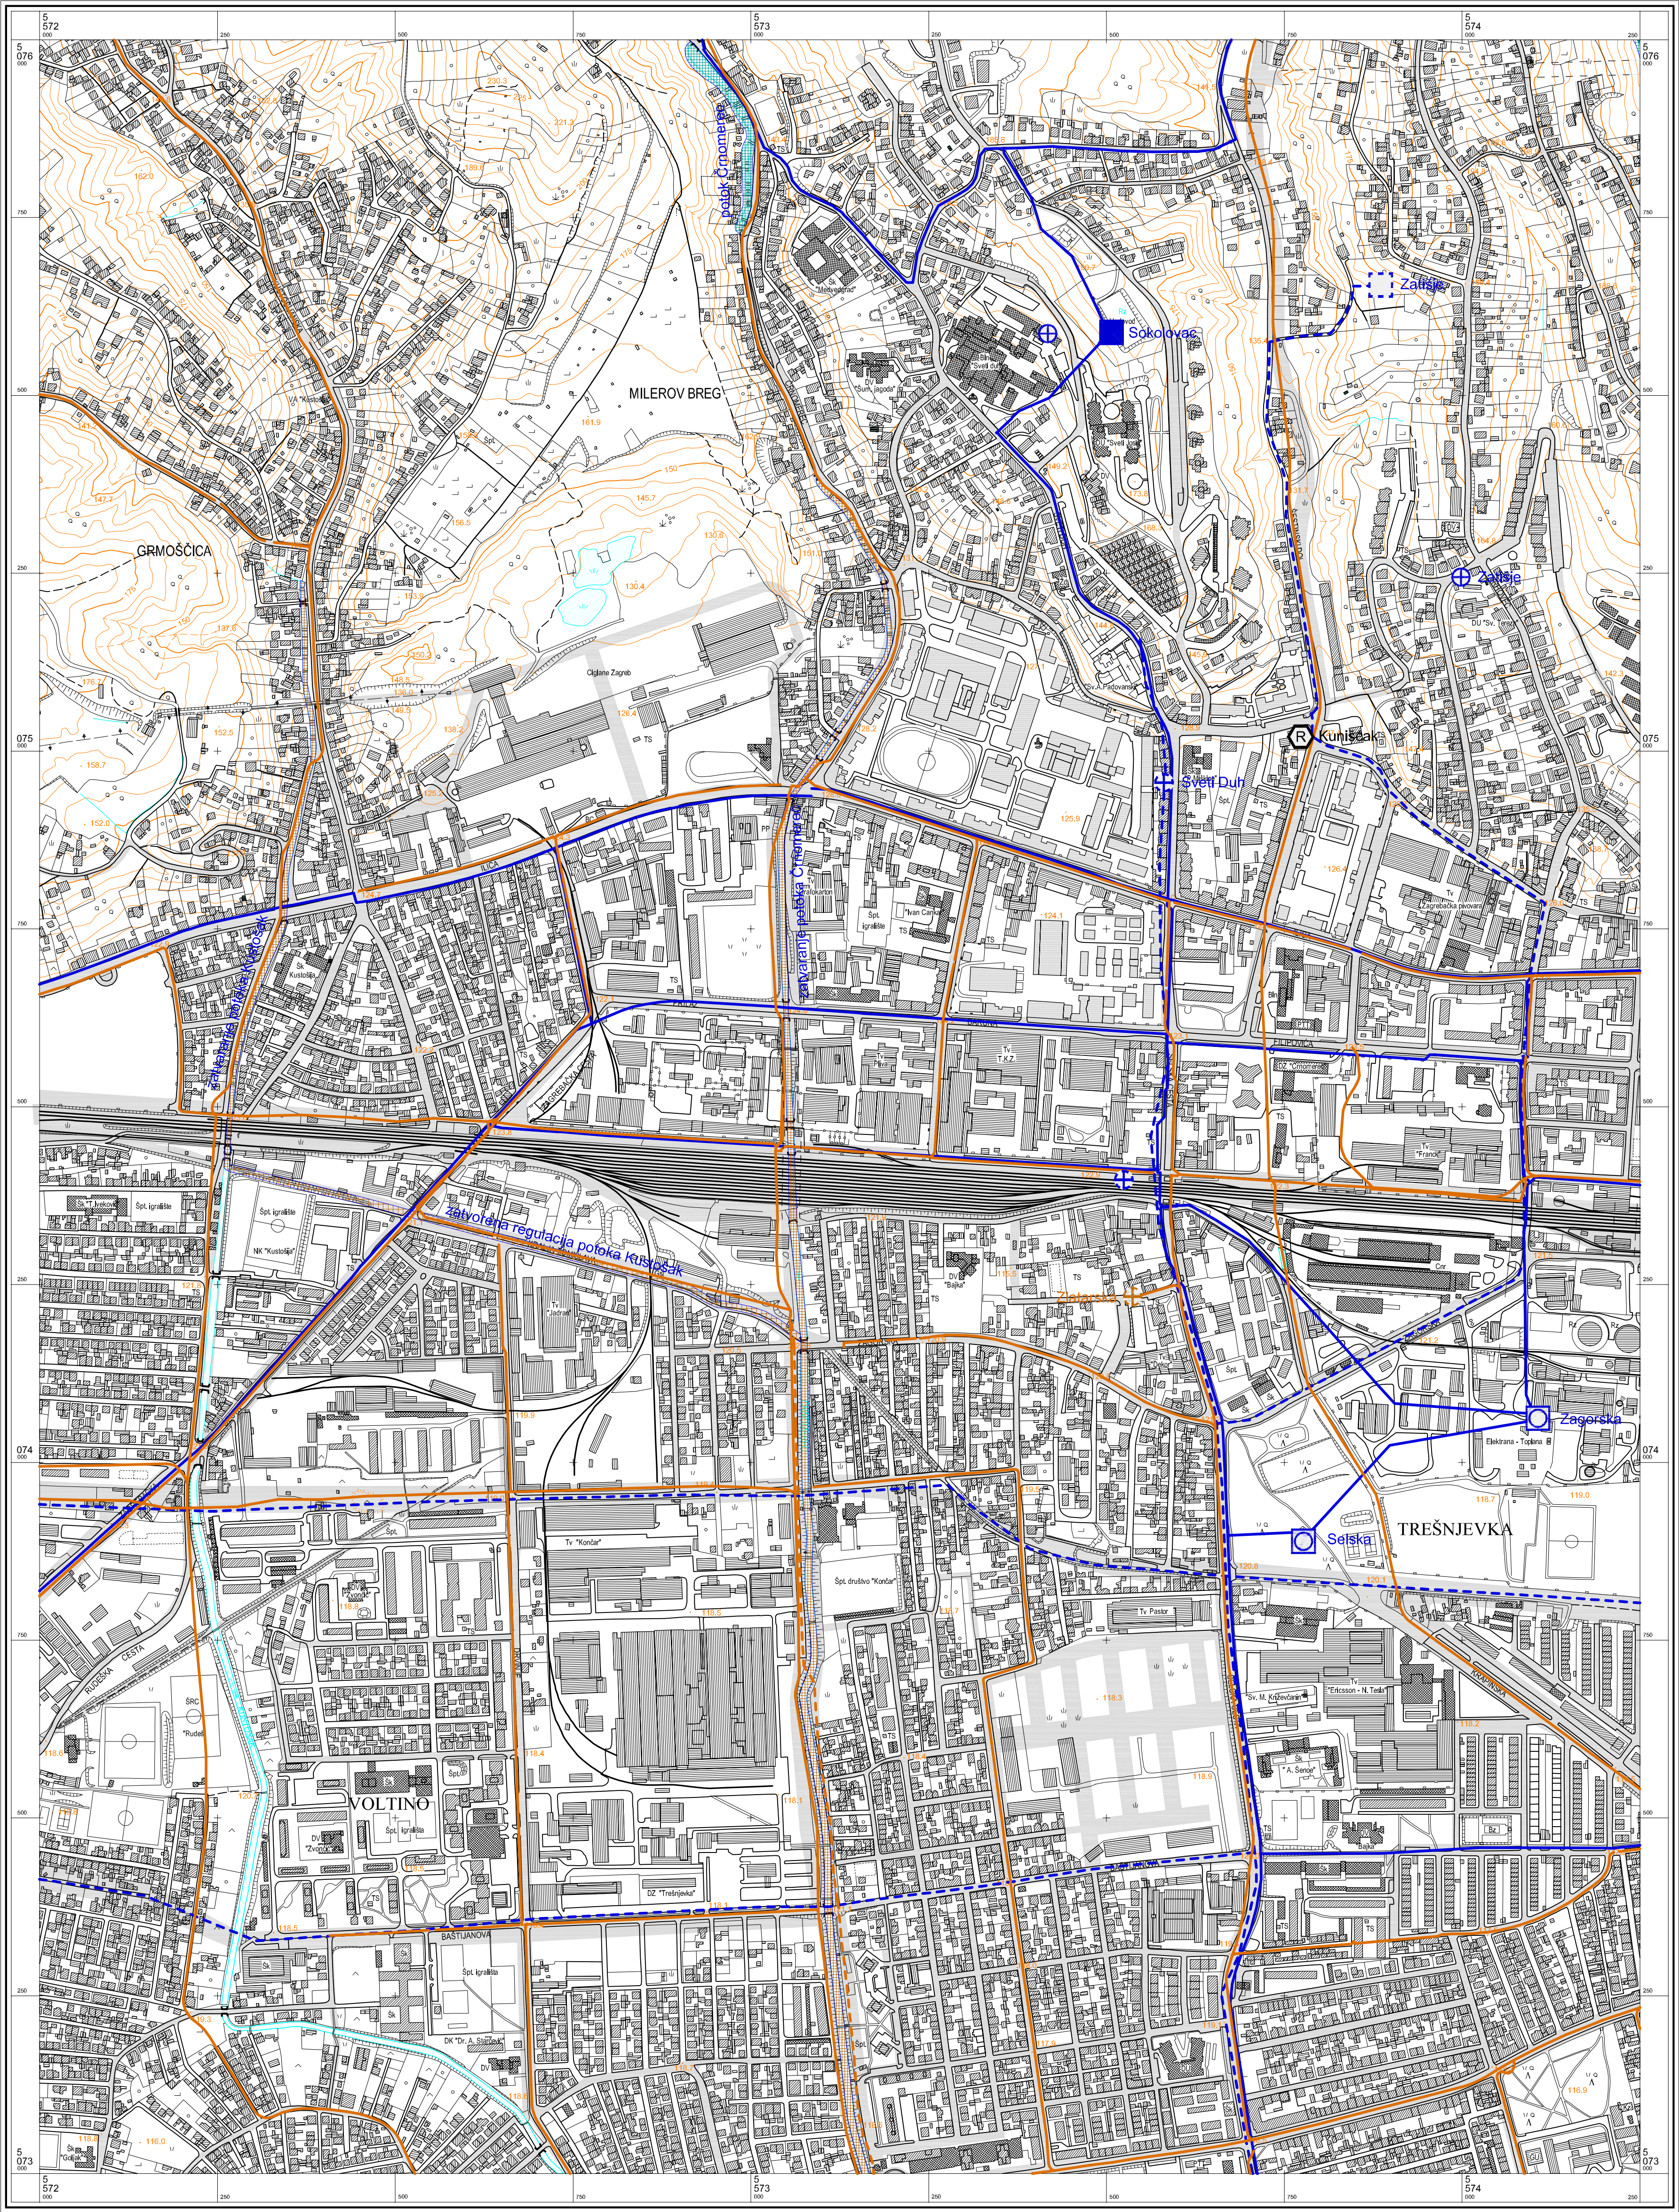

© Gradski zavod za planiranje razvoja Grada i zaštitu okoliša Grada Zagreba
Državna geodetska uprava Republike Hrvatske
Gradski zavod za katastar i geodetske poslove Grada Zagreba

Mjerilo 1 : 5000

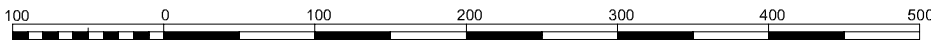

Ekvidistancija 5 m

KATASTRARSKE OPĆINE

A.
B.
C.


GRAD ZAGREB
Gradski zavod za prostorno uređenje

PROČELNIK
Ivica Farjtek, dipl.ing.arh.

Zagreb, studeni 2007.


Izradba: Geofoto - Zagreb

Aerofotogrametrijsko snimanje : veljača 1998. god.
Tiskano : 1999. god.

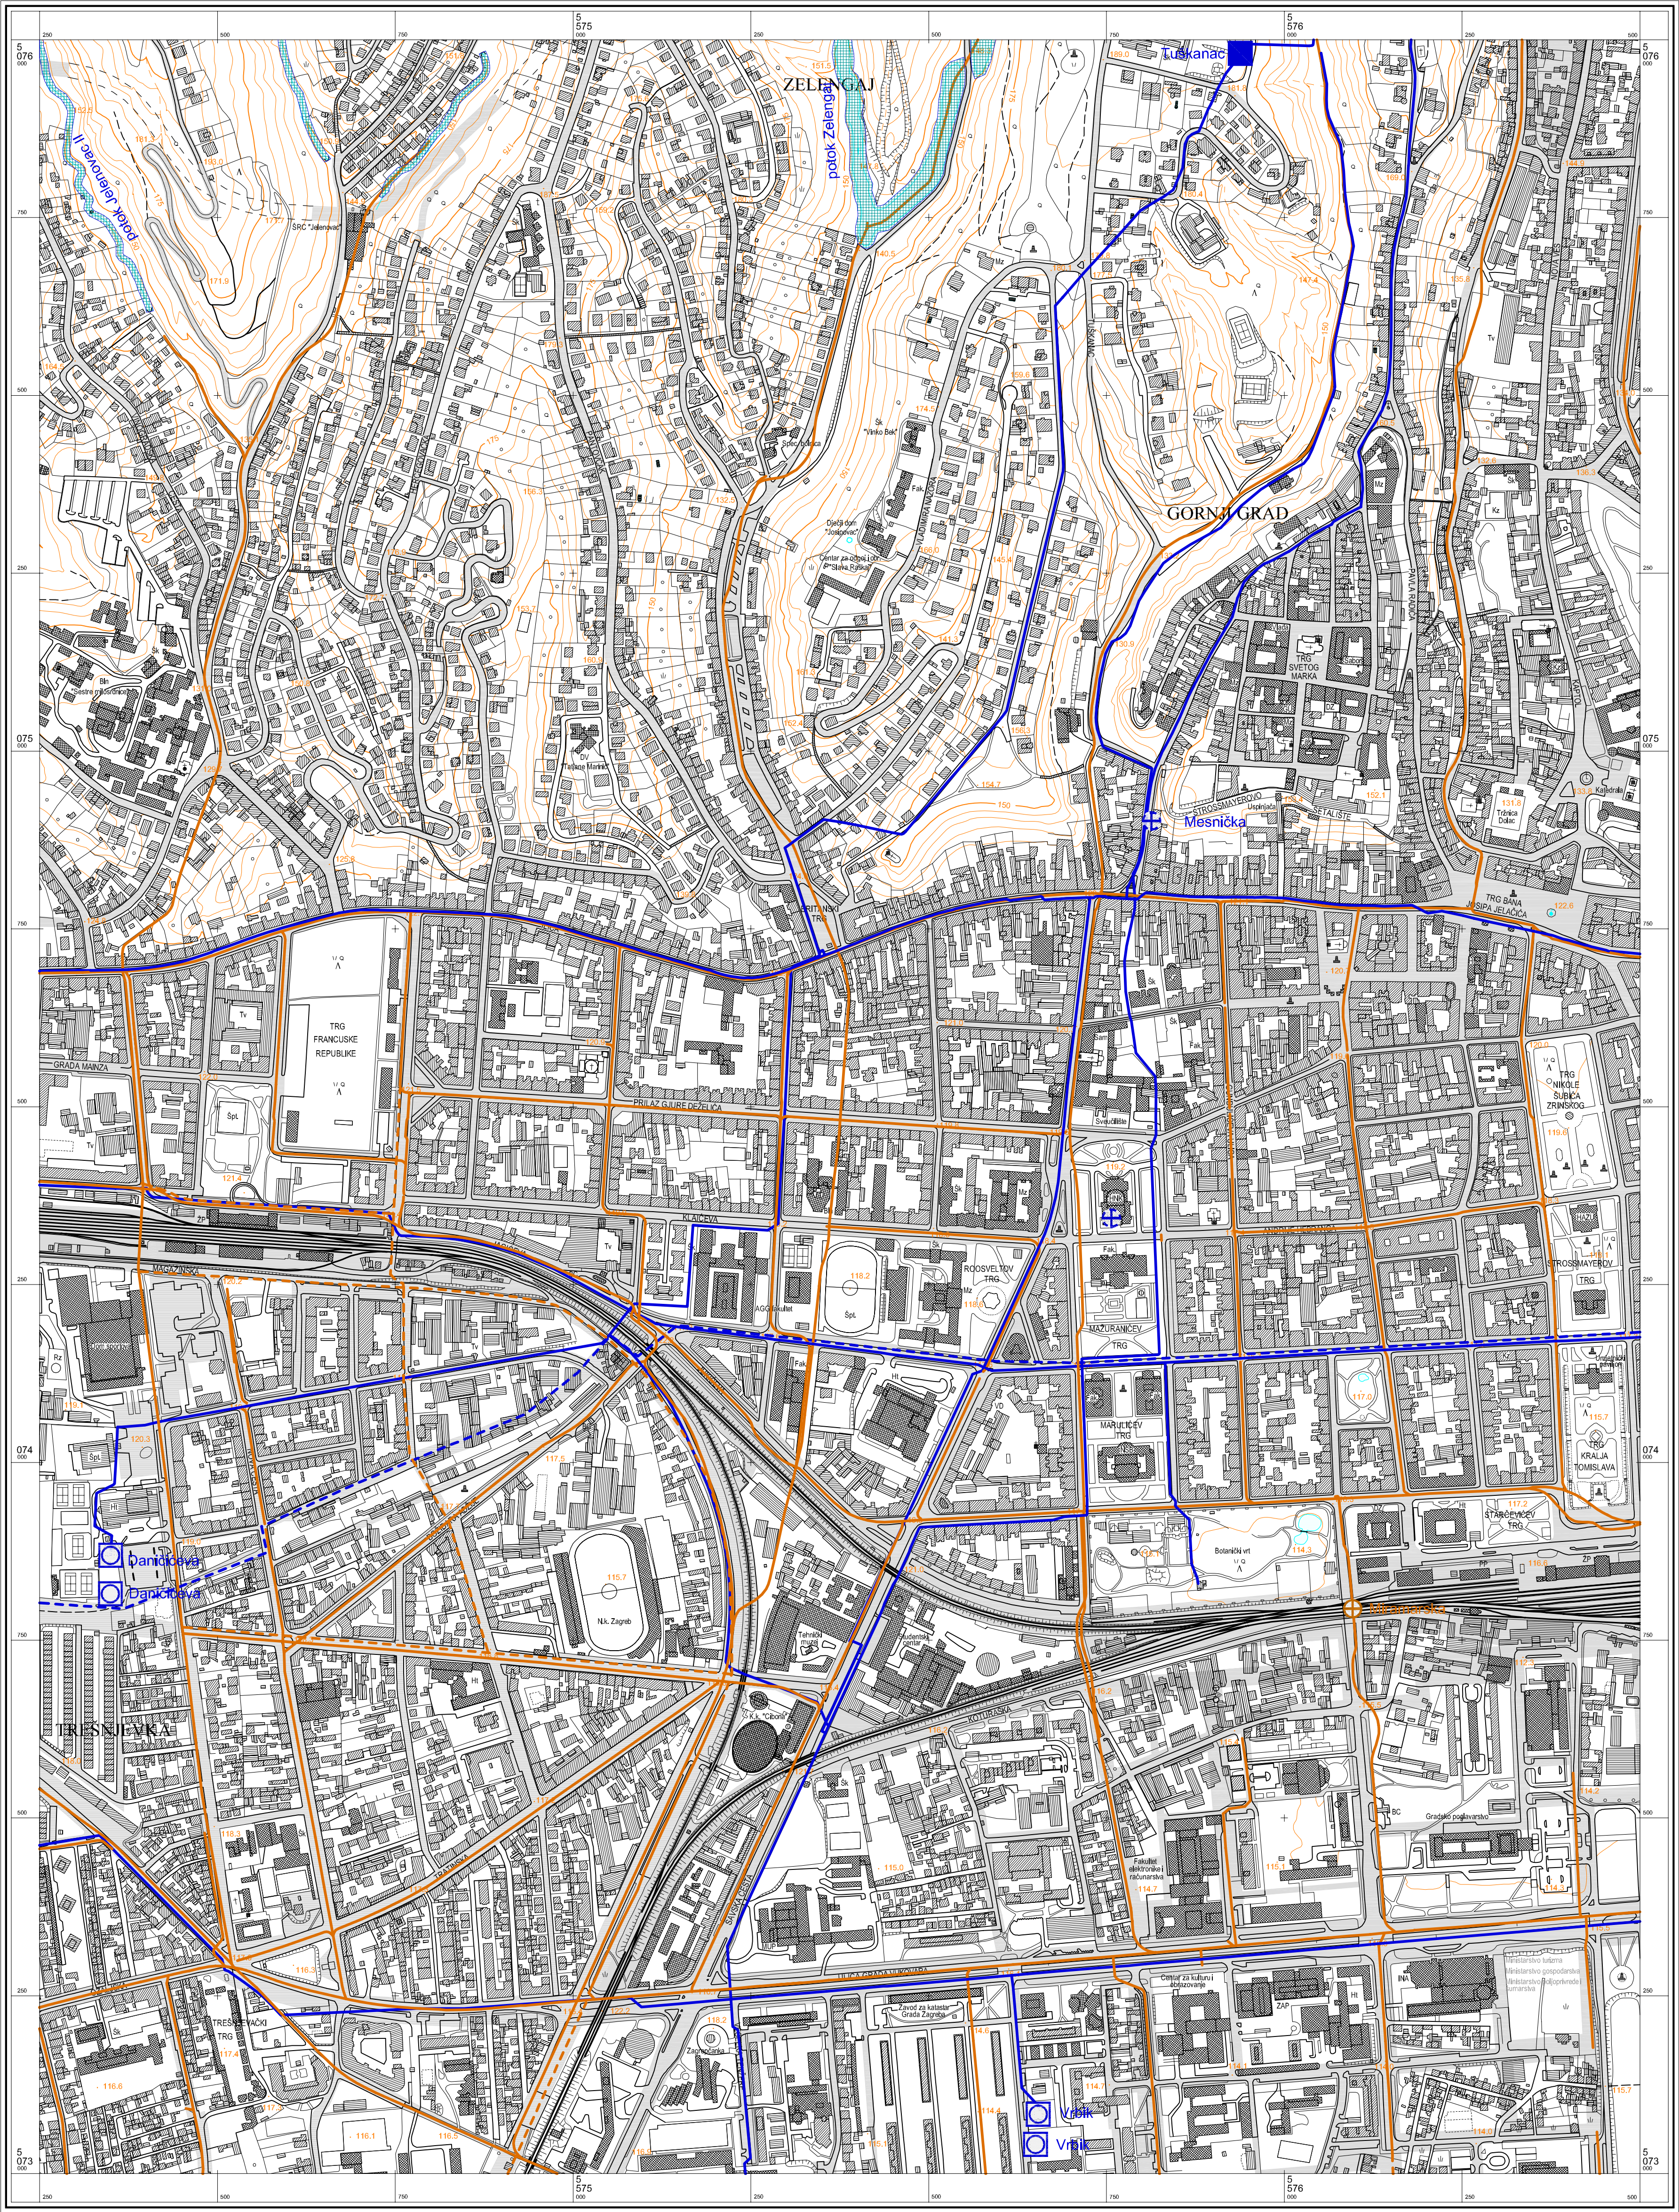


© Gradski zavod za planiranje razvoja Grada i zaštitu okoliša Grada Zagreba
Državna geodetska uprava Republike Hrvatske
Gradski zavod za katastar i geodetske poslove Grada Zagreba

Mjerilo 1 : 5000

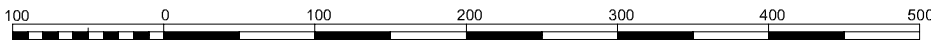

Ekvidistancija 5 m

 

KATASTRARSKE OPĆINE

A.
B.
C.


GRAD ZAGREB
Gradski zavod za prostorno uređenje

PROČELNIK
Ivica Farjek, dipl.ing.arh.

Zagreb, studeni 2007.

Izradba: Geofoto - Zagreb

Aerofotogrametrijsko snimanje : veljača 1998. god.
Tiskano : 1999. god.

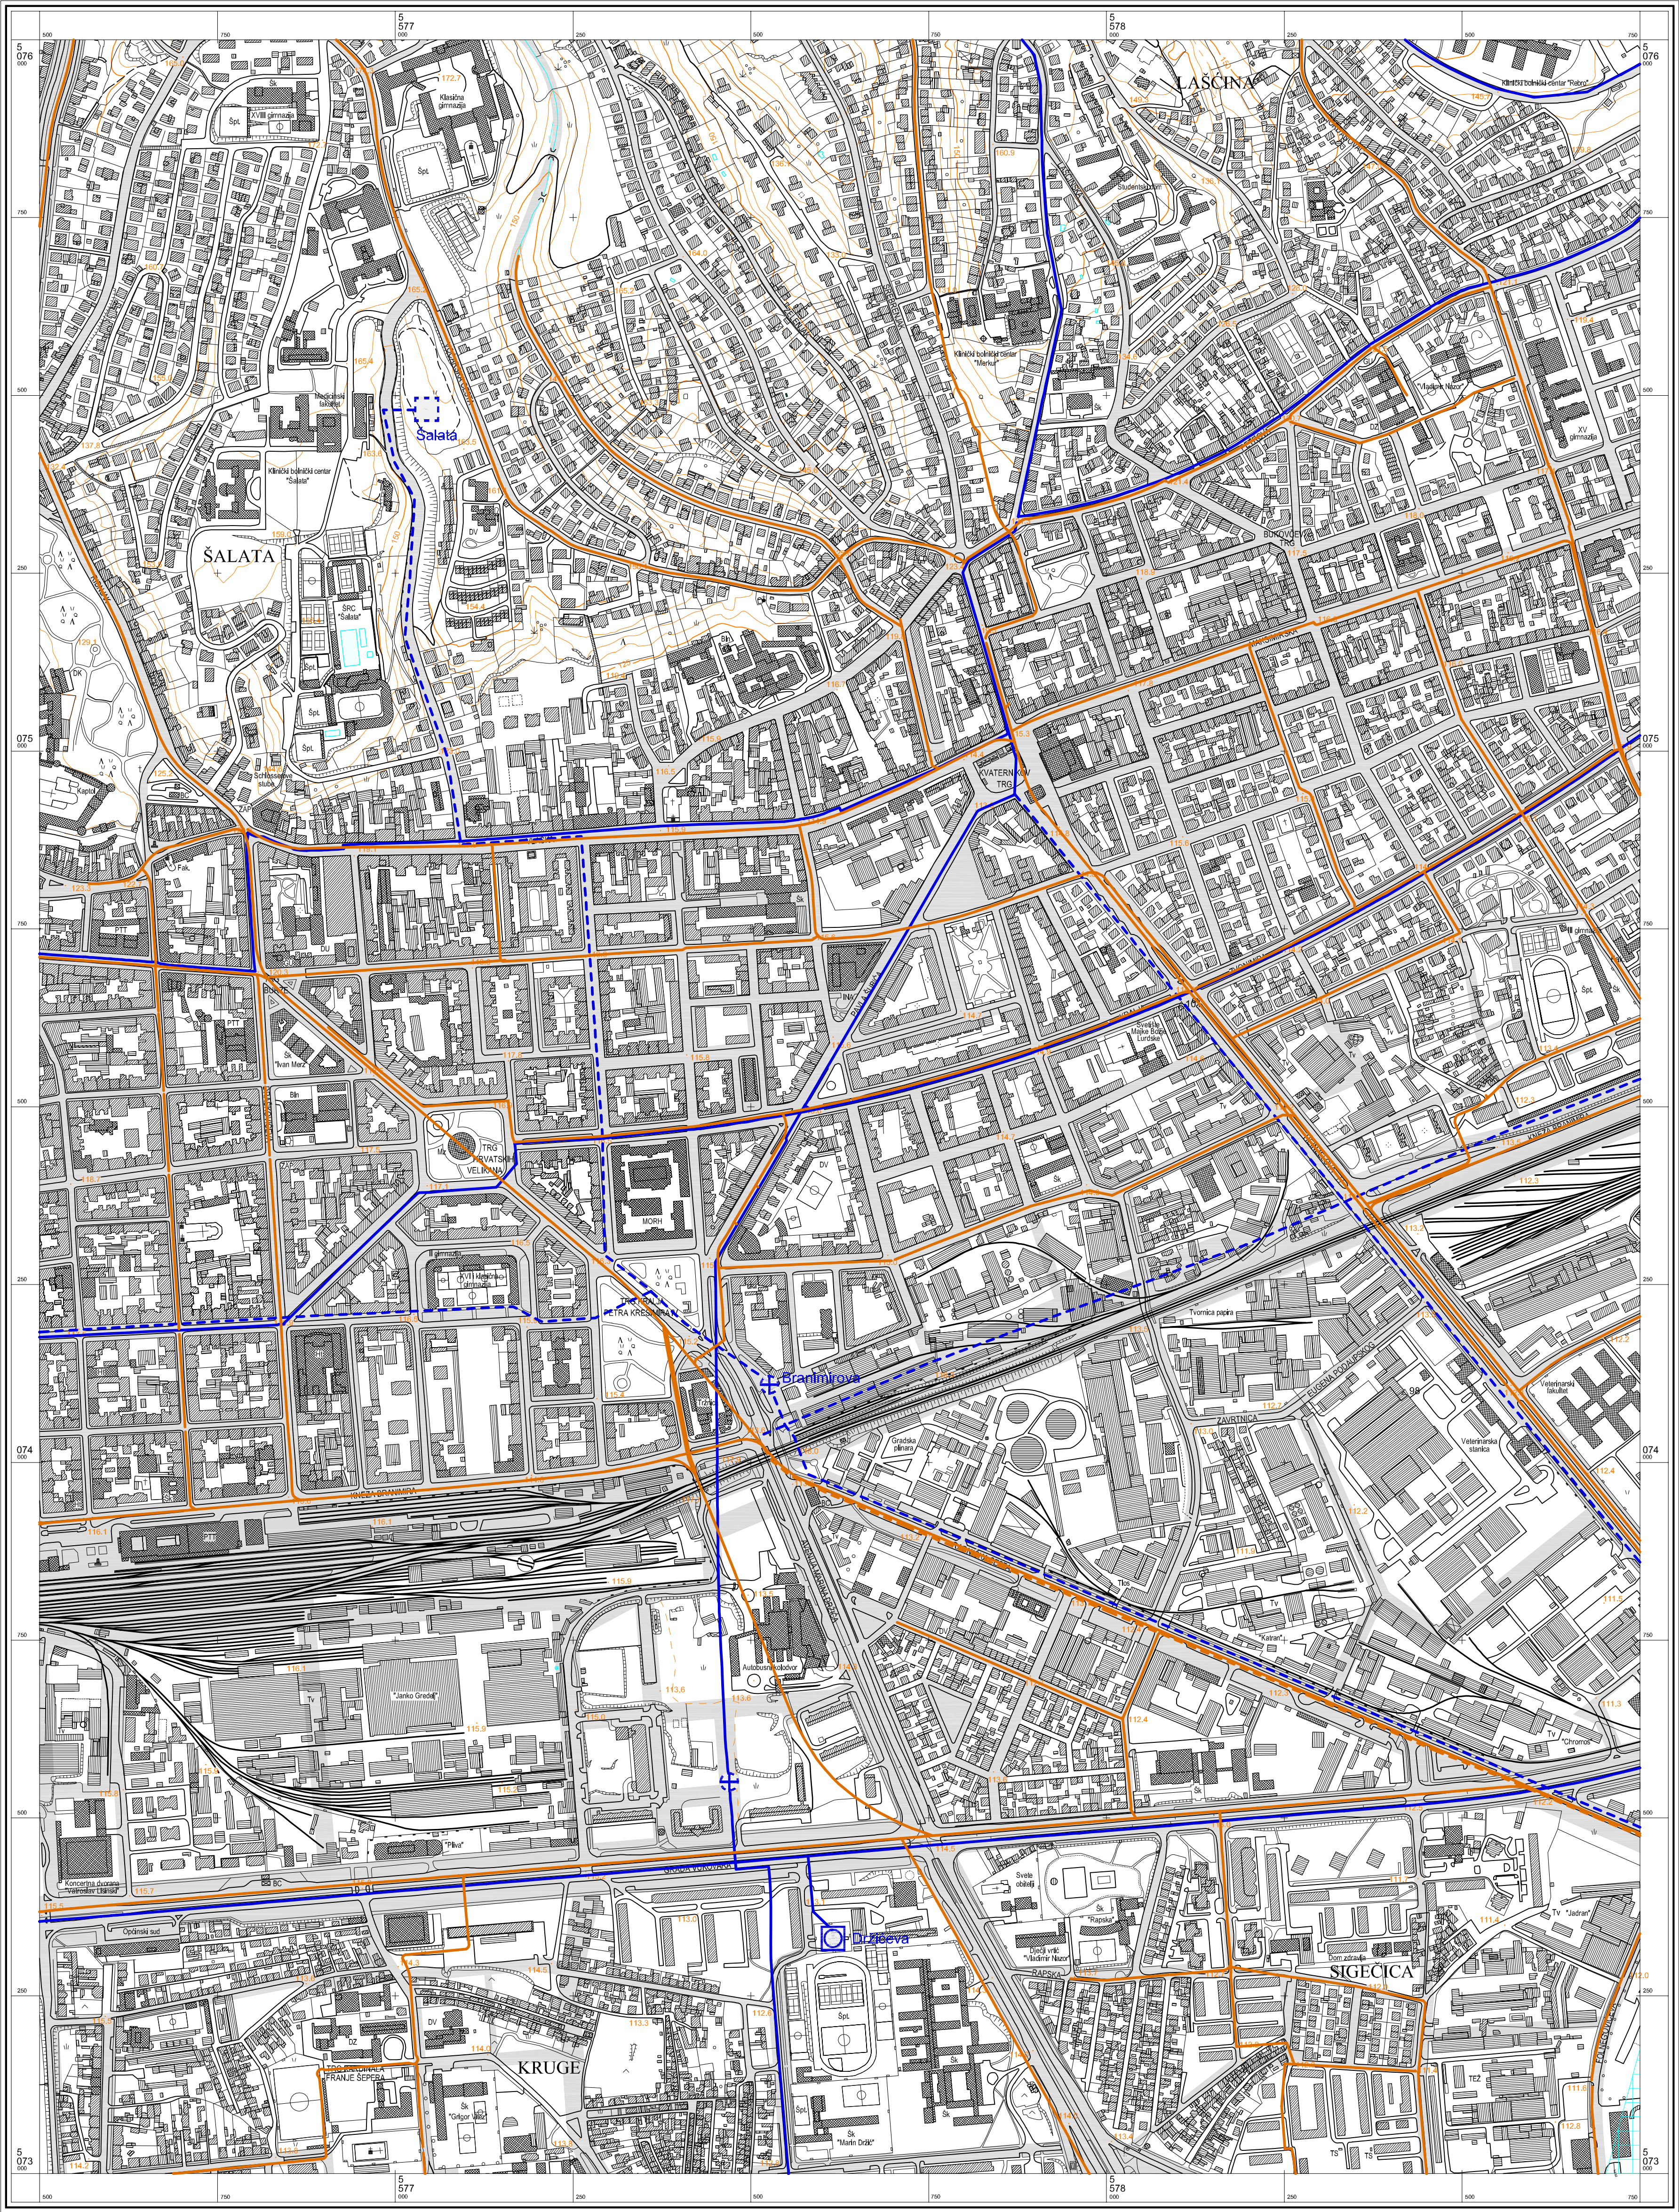


© Gradski zavod za planiranje razvoja Grada i zaštitu okoliša Grada Zagreba
Državna geodetska uprava Republike Hrvatske
Gradski zavod za katastar i geodetske poslove Grada Zagreba

Mjerilo 1 : 5000

100 0 100 200 300 400 500m

Ekvidistancija 5 m

 

KATASTRARSKE OPĆINE

A.
B.
C.


GRAD ZAGREB
Gradski zavod za prostorno uređenje


PROČELNIK
Ivica Fanjlek, dipl.ing.arh.


Zagreb, studeni 2007.

Izradba: Geofoto - Zagreb

Aerofotogrametrijsko snimanje : veljača 1998. god.
Tiskano : 1999. god.

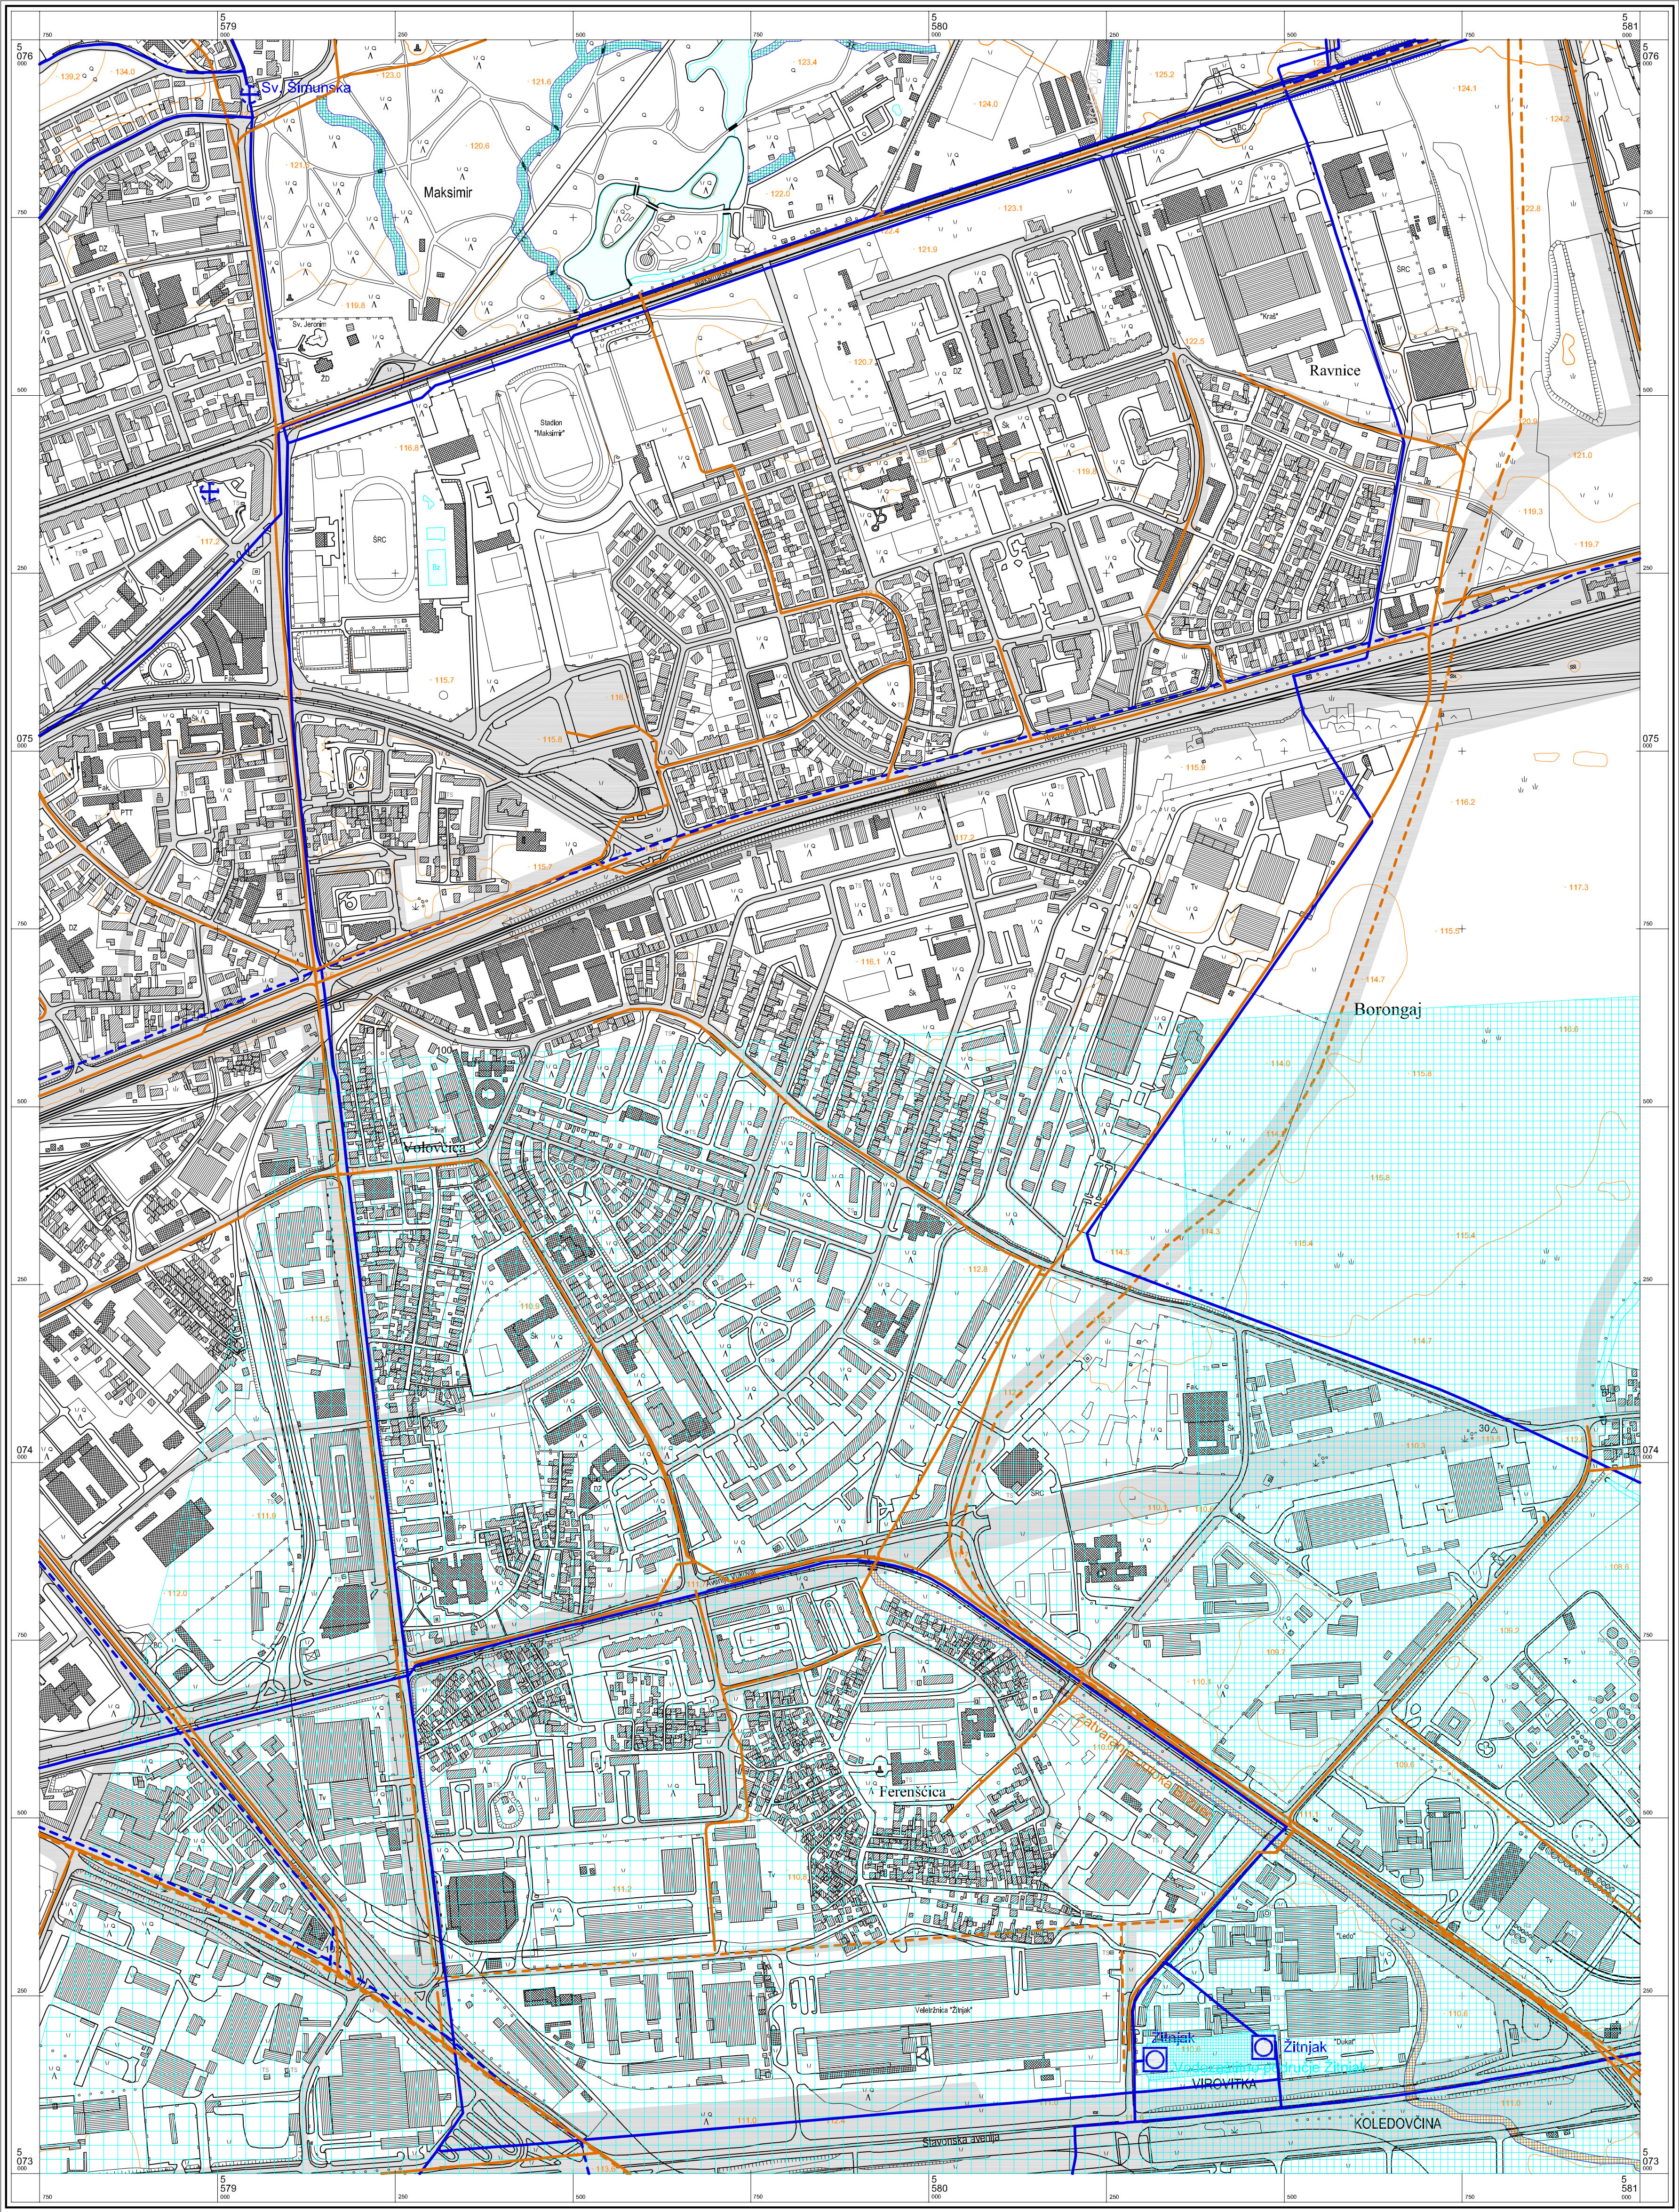

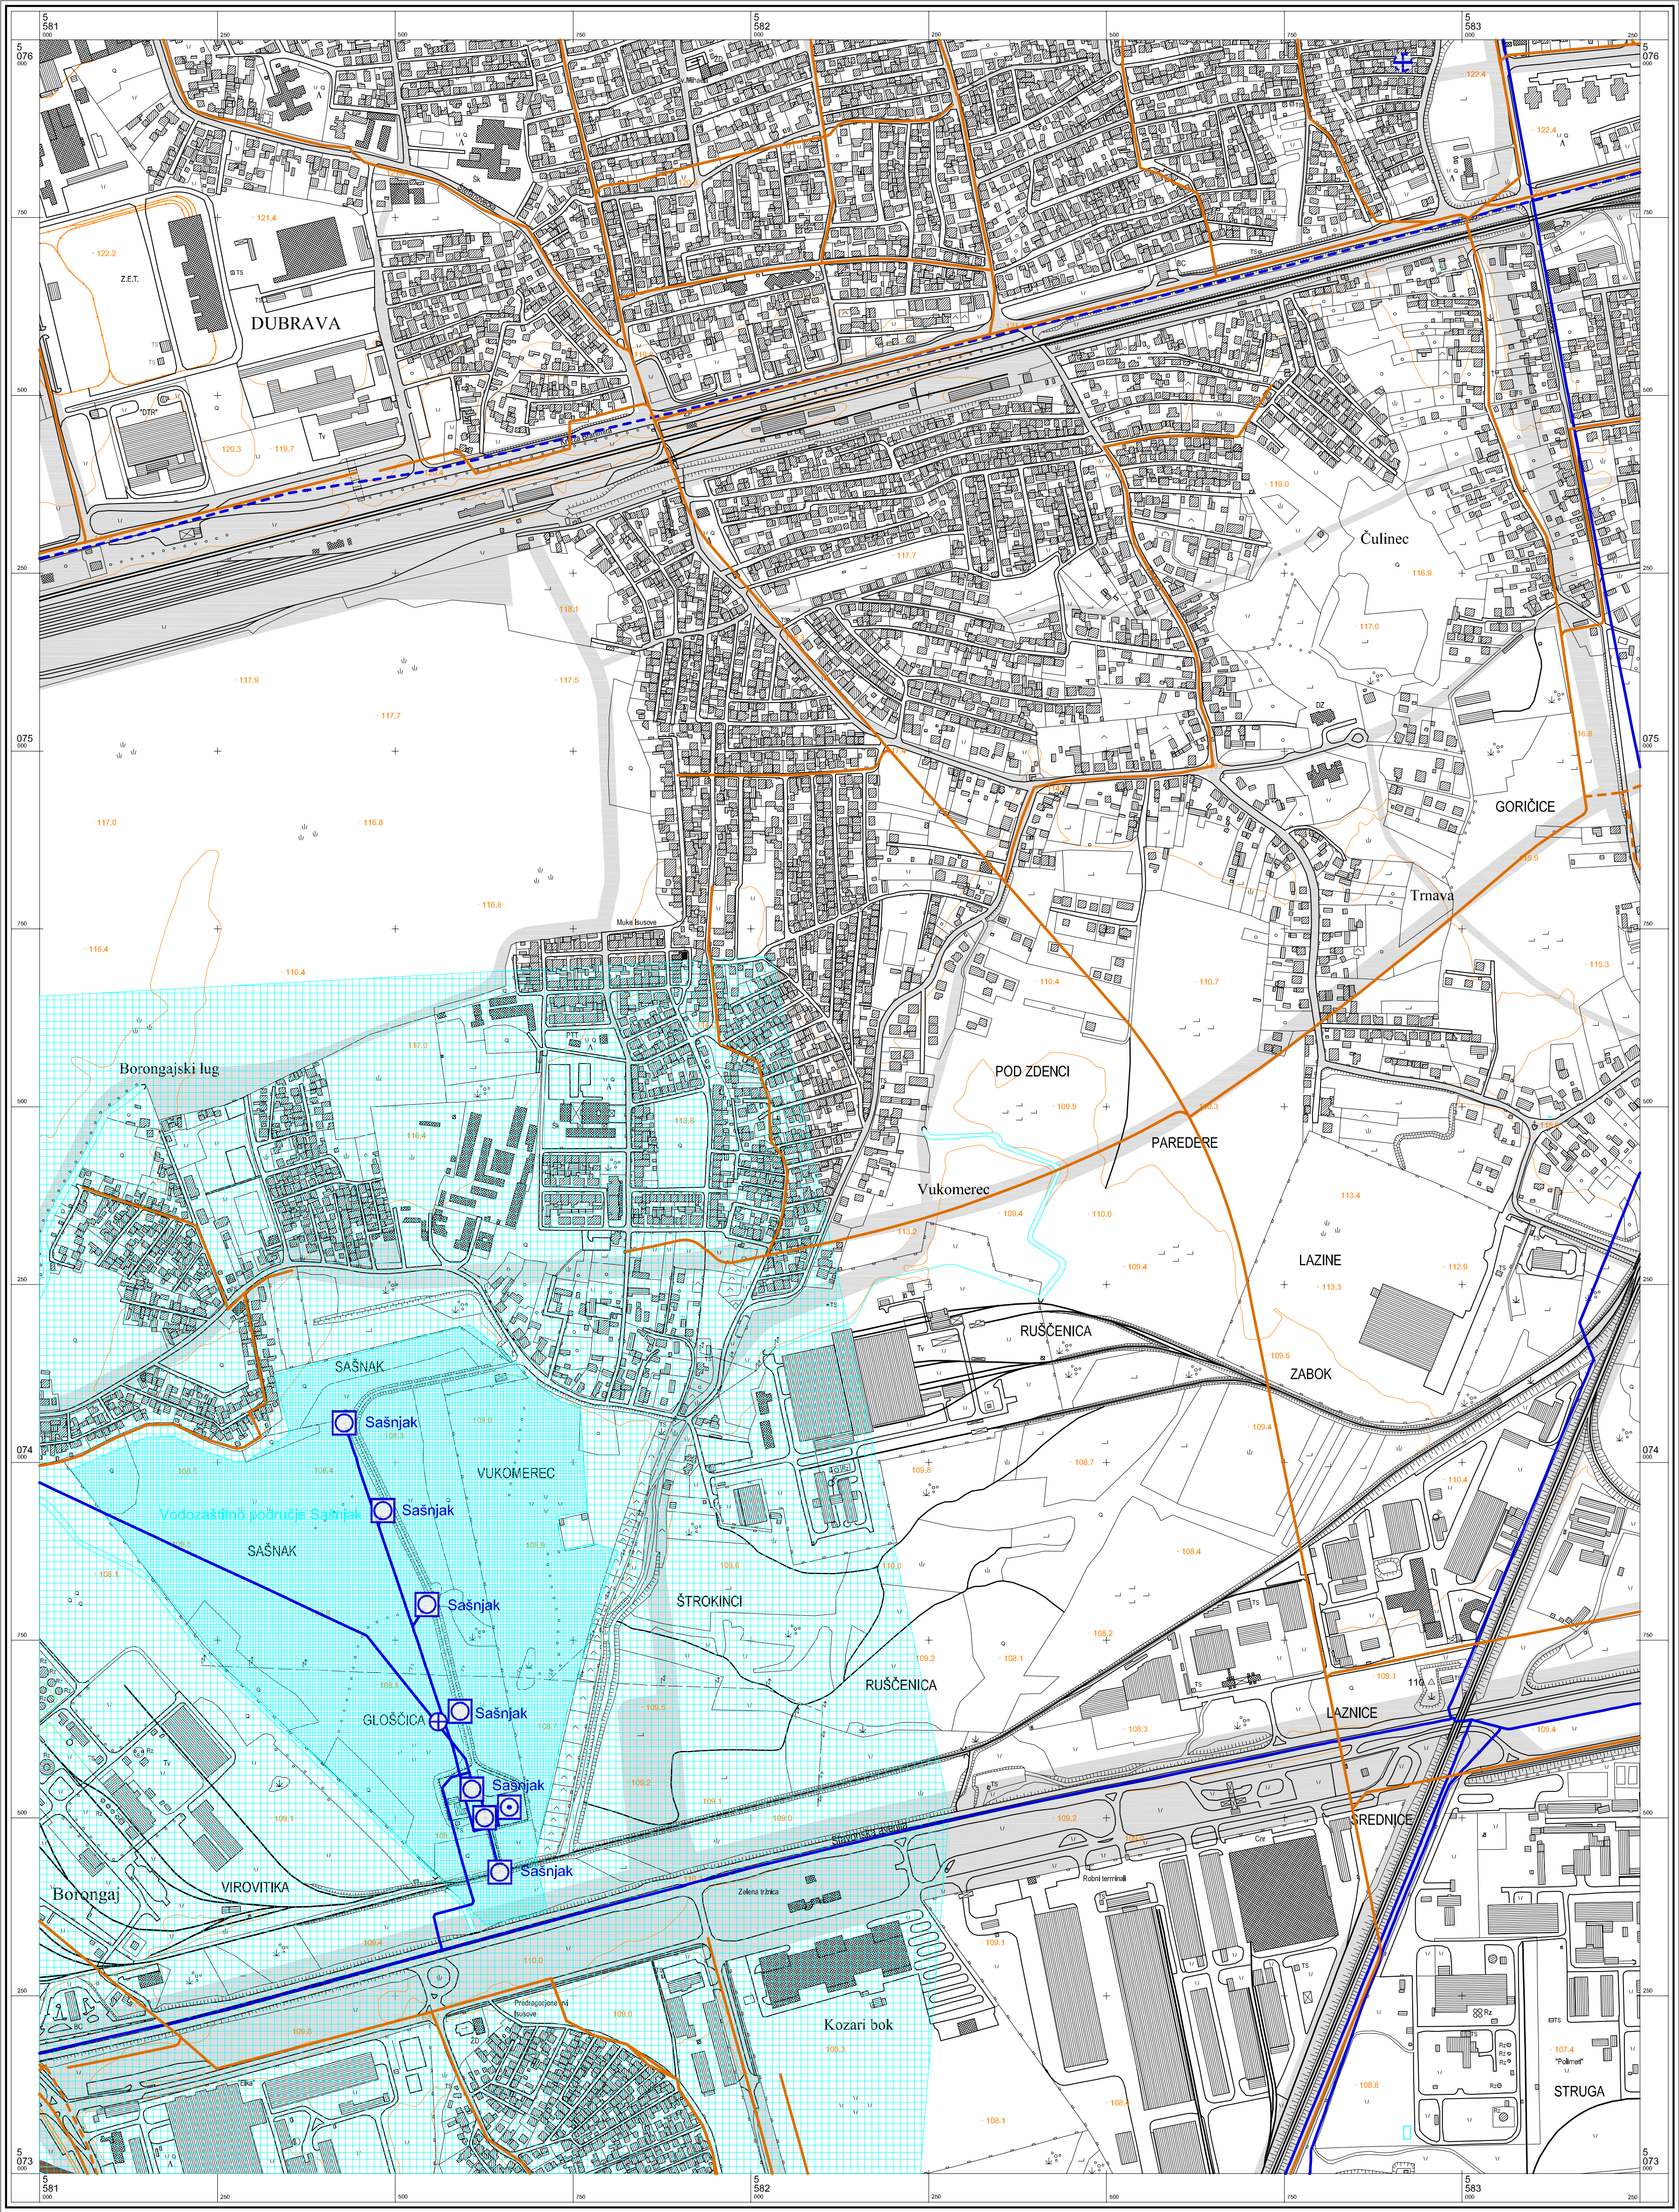


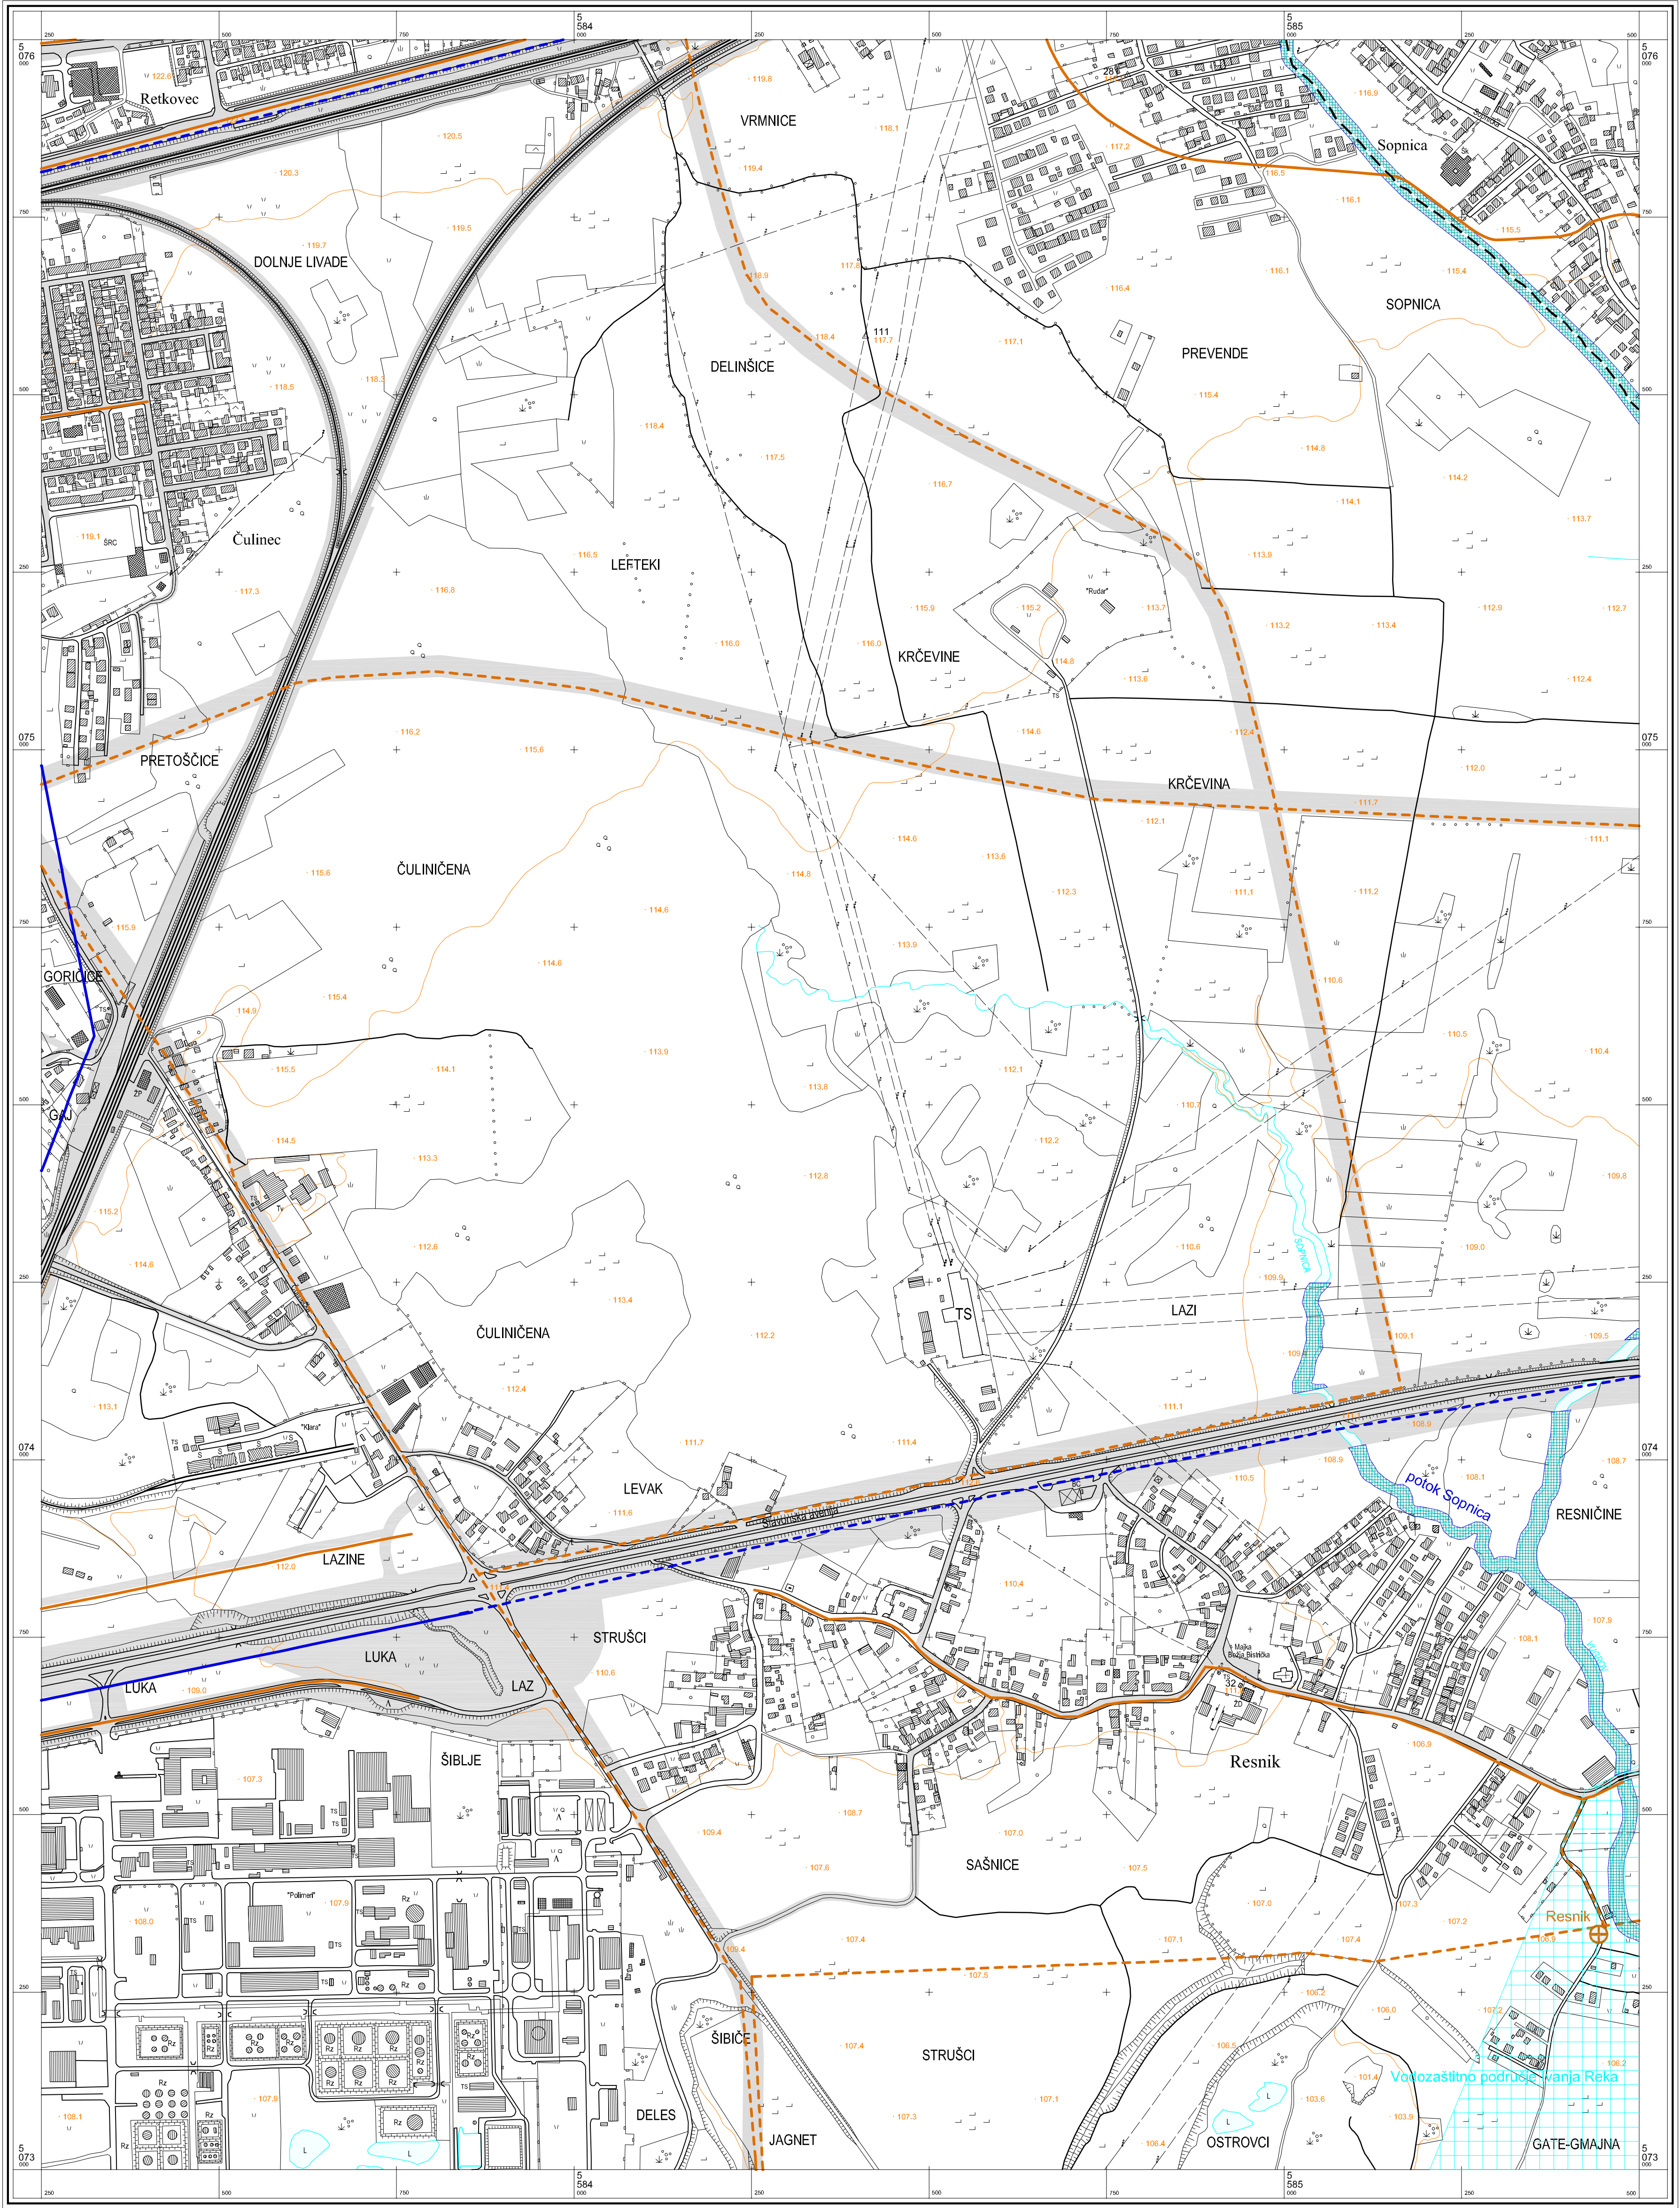

© Gradski zavod za planiranje razvoja Grada i zaštitu okoliša Grada Zagreba
Državna geodetska uprava Republike Hrvatske
Gradski zavod za katastar i geodetske poslove Grada Zagreba

Mjerilo 1 : 5000

Ekvidistancija 5 m

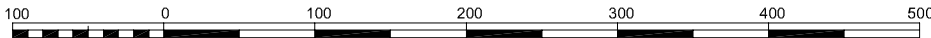

KATASTARSKÉ OPČINE Izradba: Zavod za fotogrametriju d.d. - Zagreb


A.
B.
C.


GRAD ZAGREB
Gradski zavod za prostorno uređenje

PROČELNIK
Ivica Fanjek, dipl.ing.arh.

Zagreb, studeni 2007.

Aerofotogrametrijsko snimanje : veljača 1988. god.
Tiskano : 1999. god.

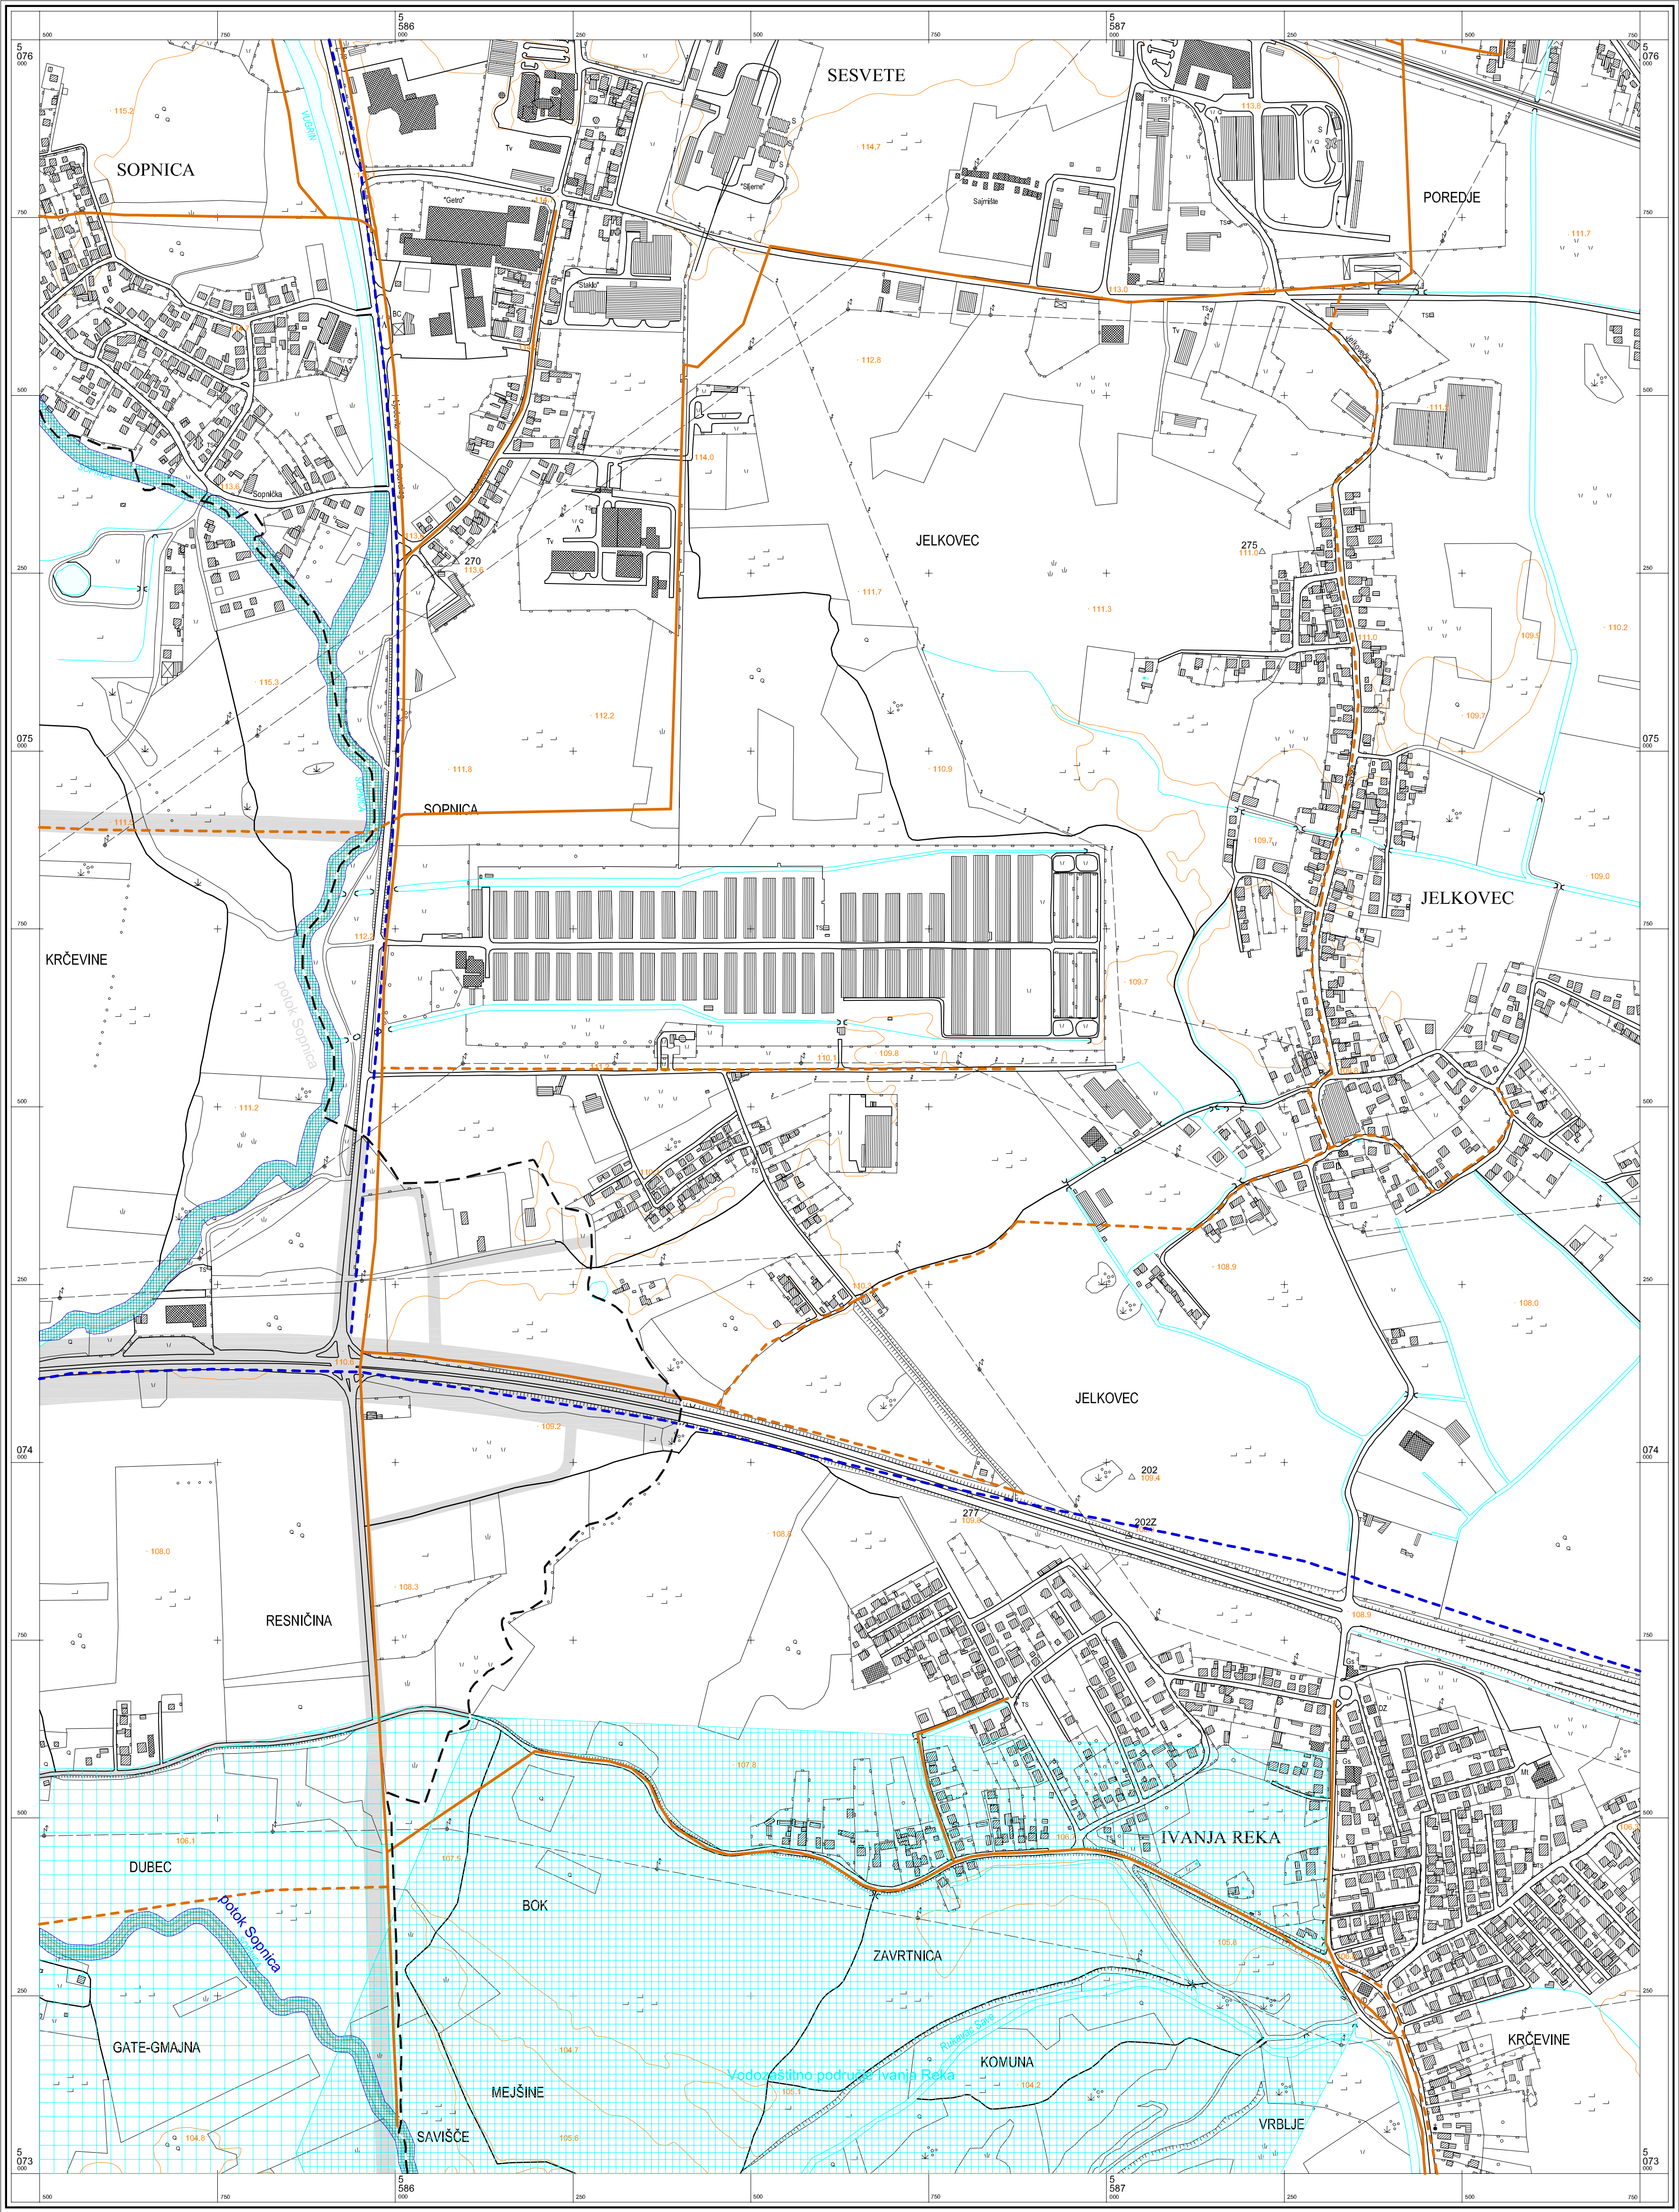

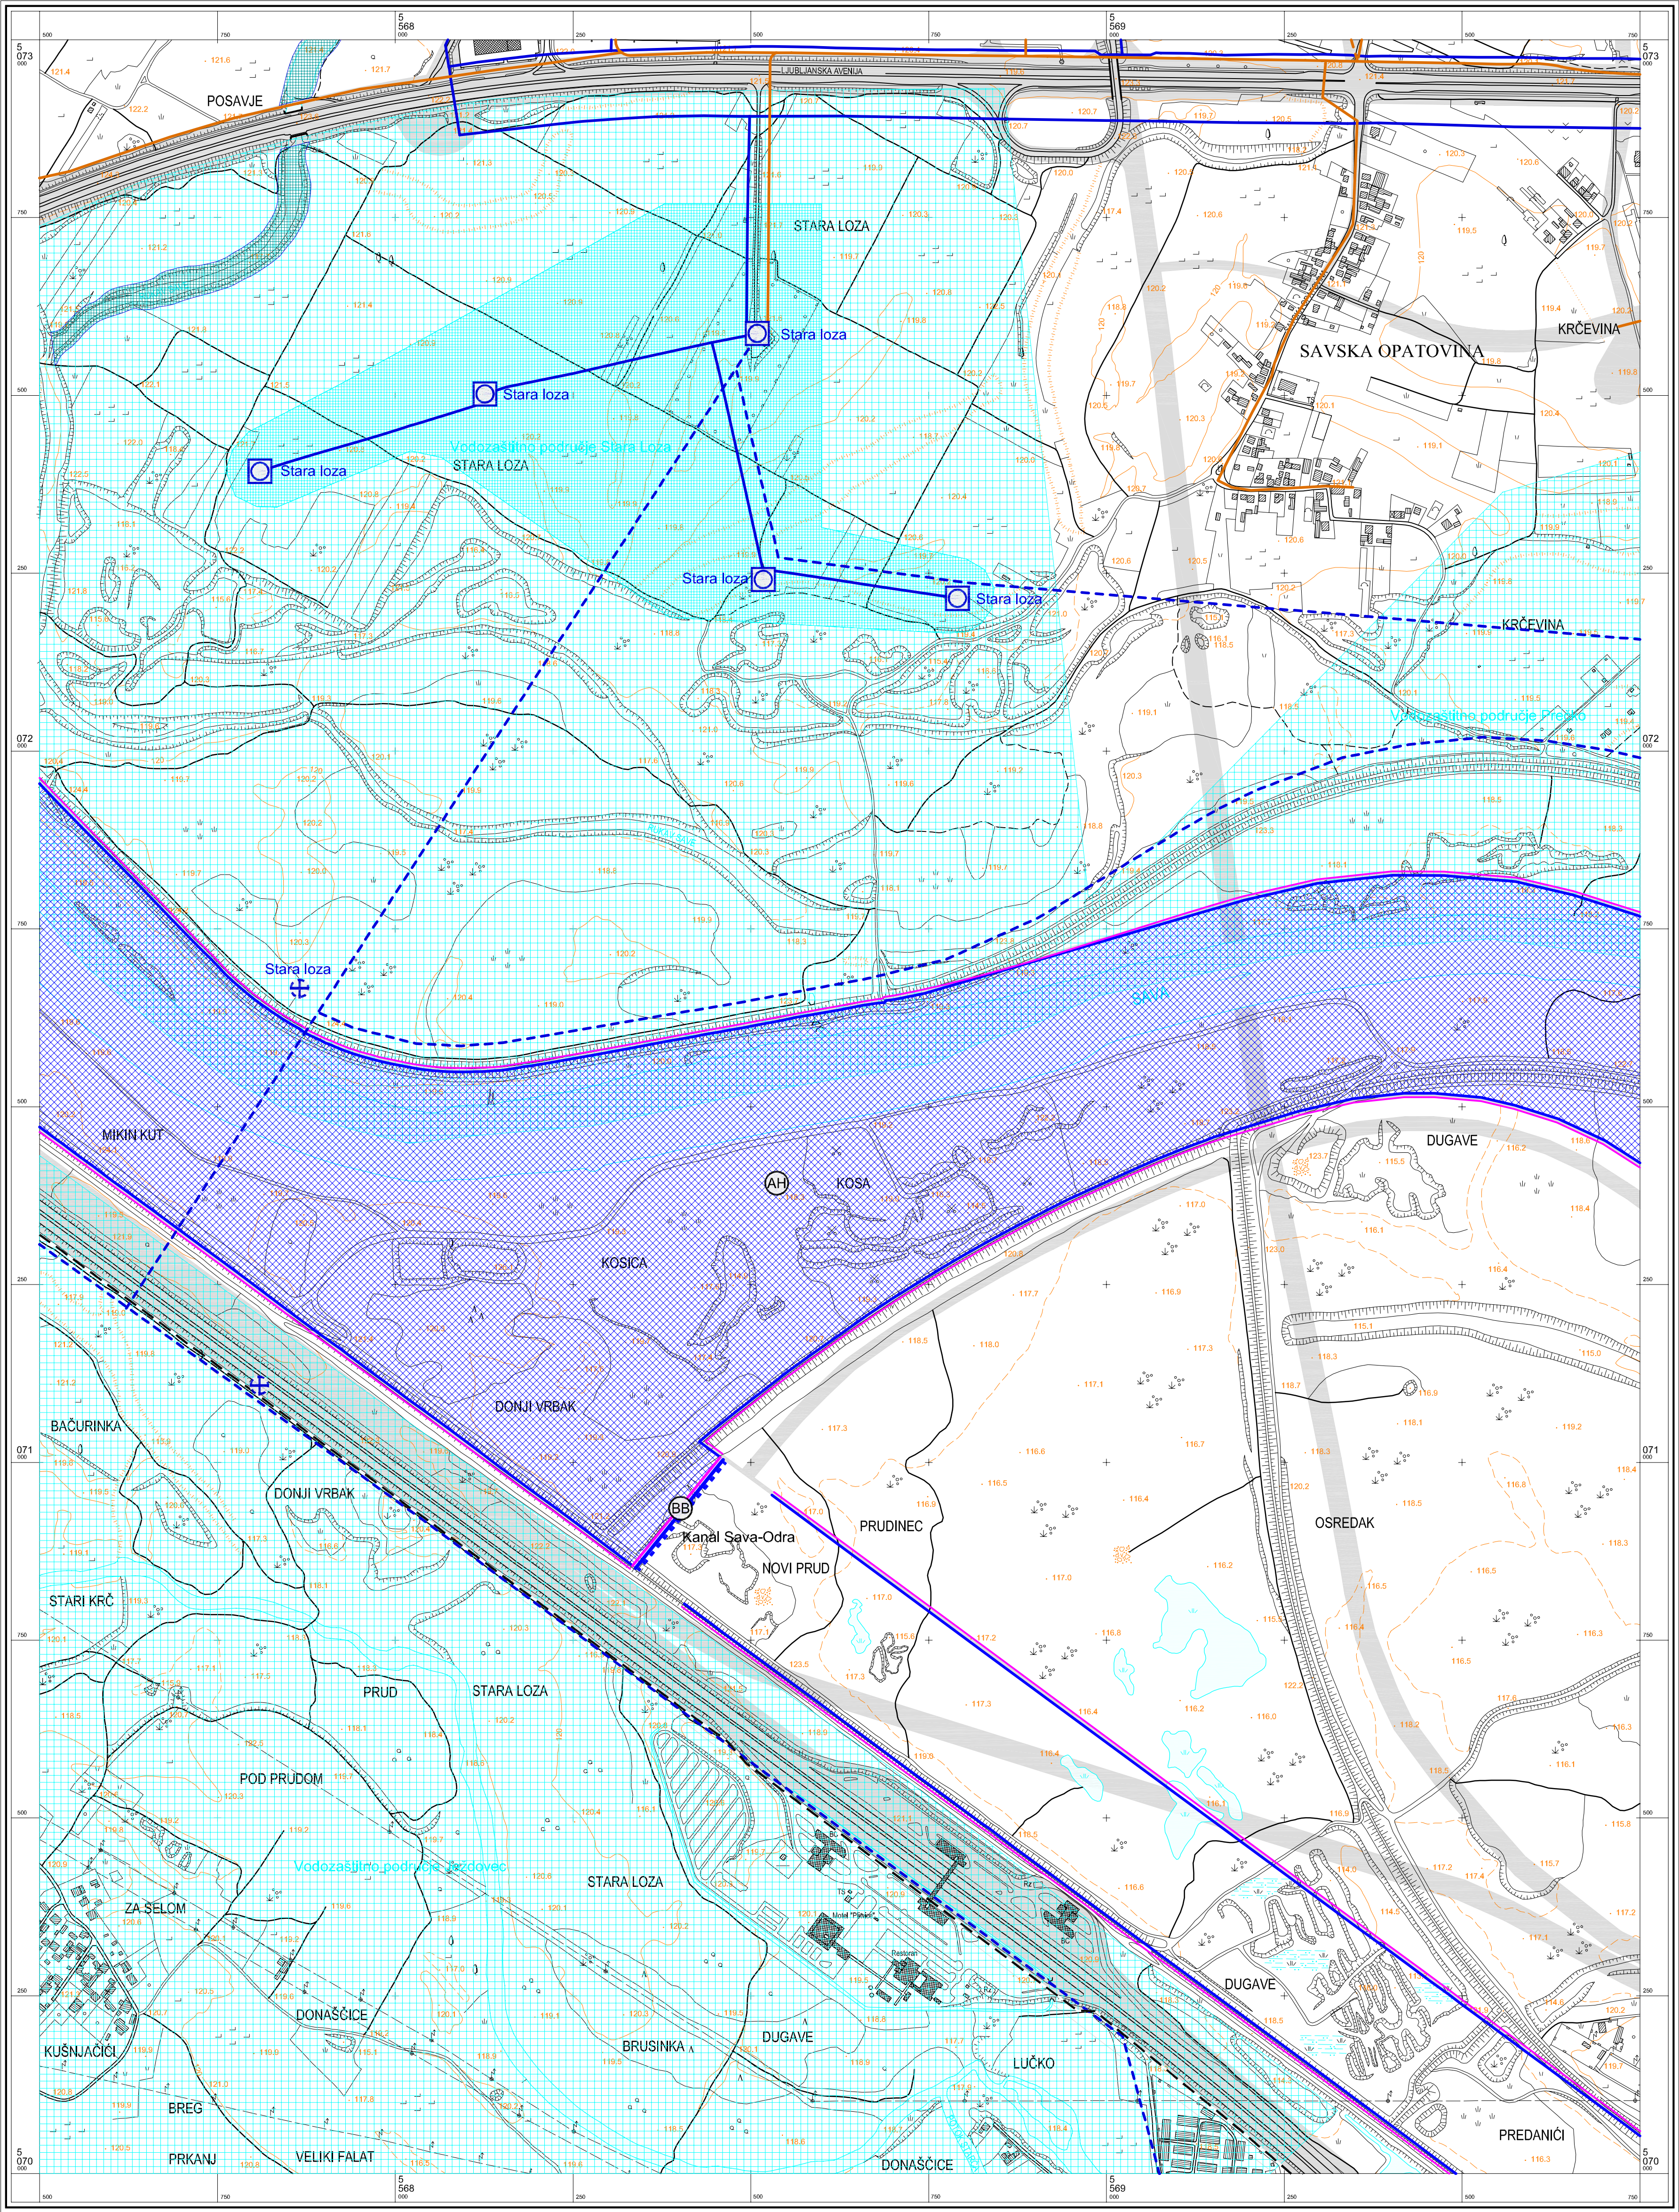

© Gradski zavod za planiranje razvoja Grada i zaštitu okoliša Grada Zagreba
Državna geodetska uprava Republike Hrvatske
Gradski zavod za katastar i geodetske poslove Grada Zagreba

Mjerilo 1 : 5000

Ekvidistancija 5 m

KATASTRARSKE OPĆINE

A.

B.

C.

GRAD ZAGREB

Gradski zavod za prostorno uređenje

PROČELNIK


Ivica Fanjek, dipl.ing.arh.

Zagreb, studeni 2007.

Izradba: Geofoto - Zagreb


Aerofotogrametrijsko snimanje : veljača 1998. god.

Tiskano : 1999. god.

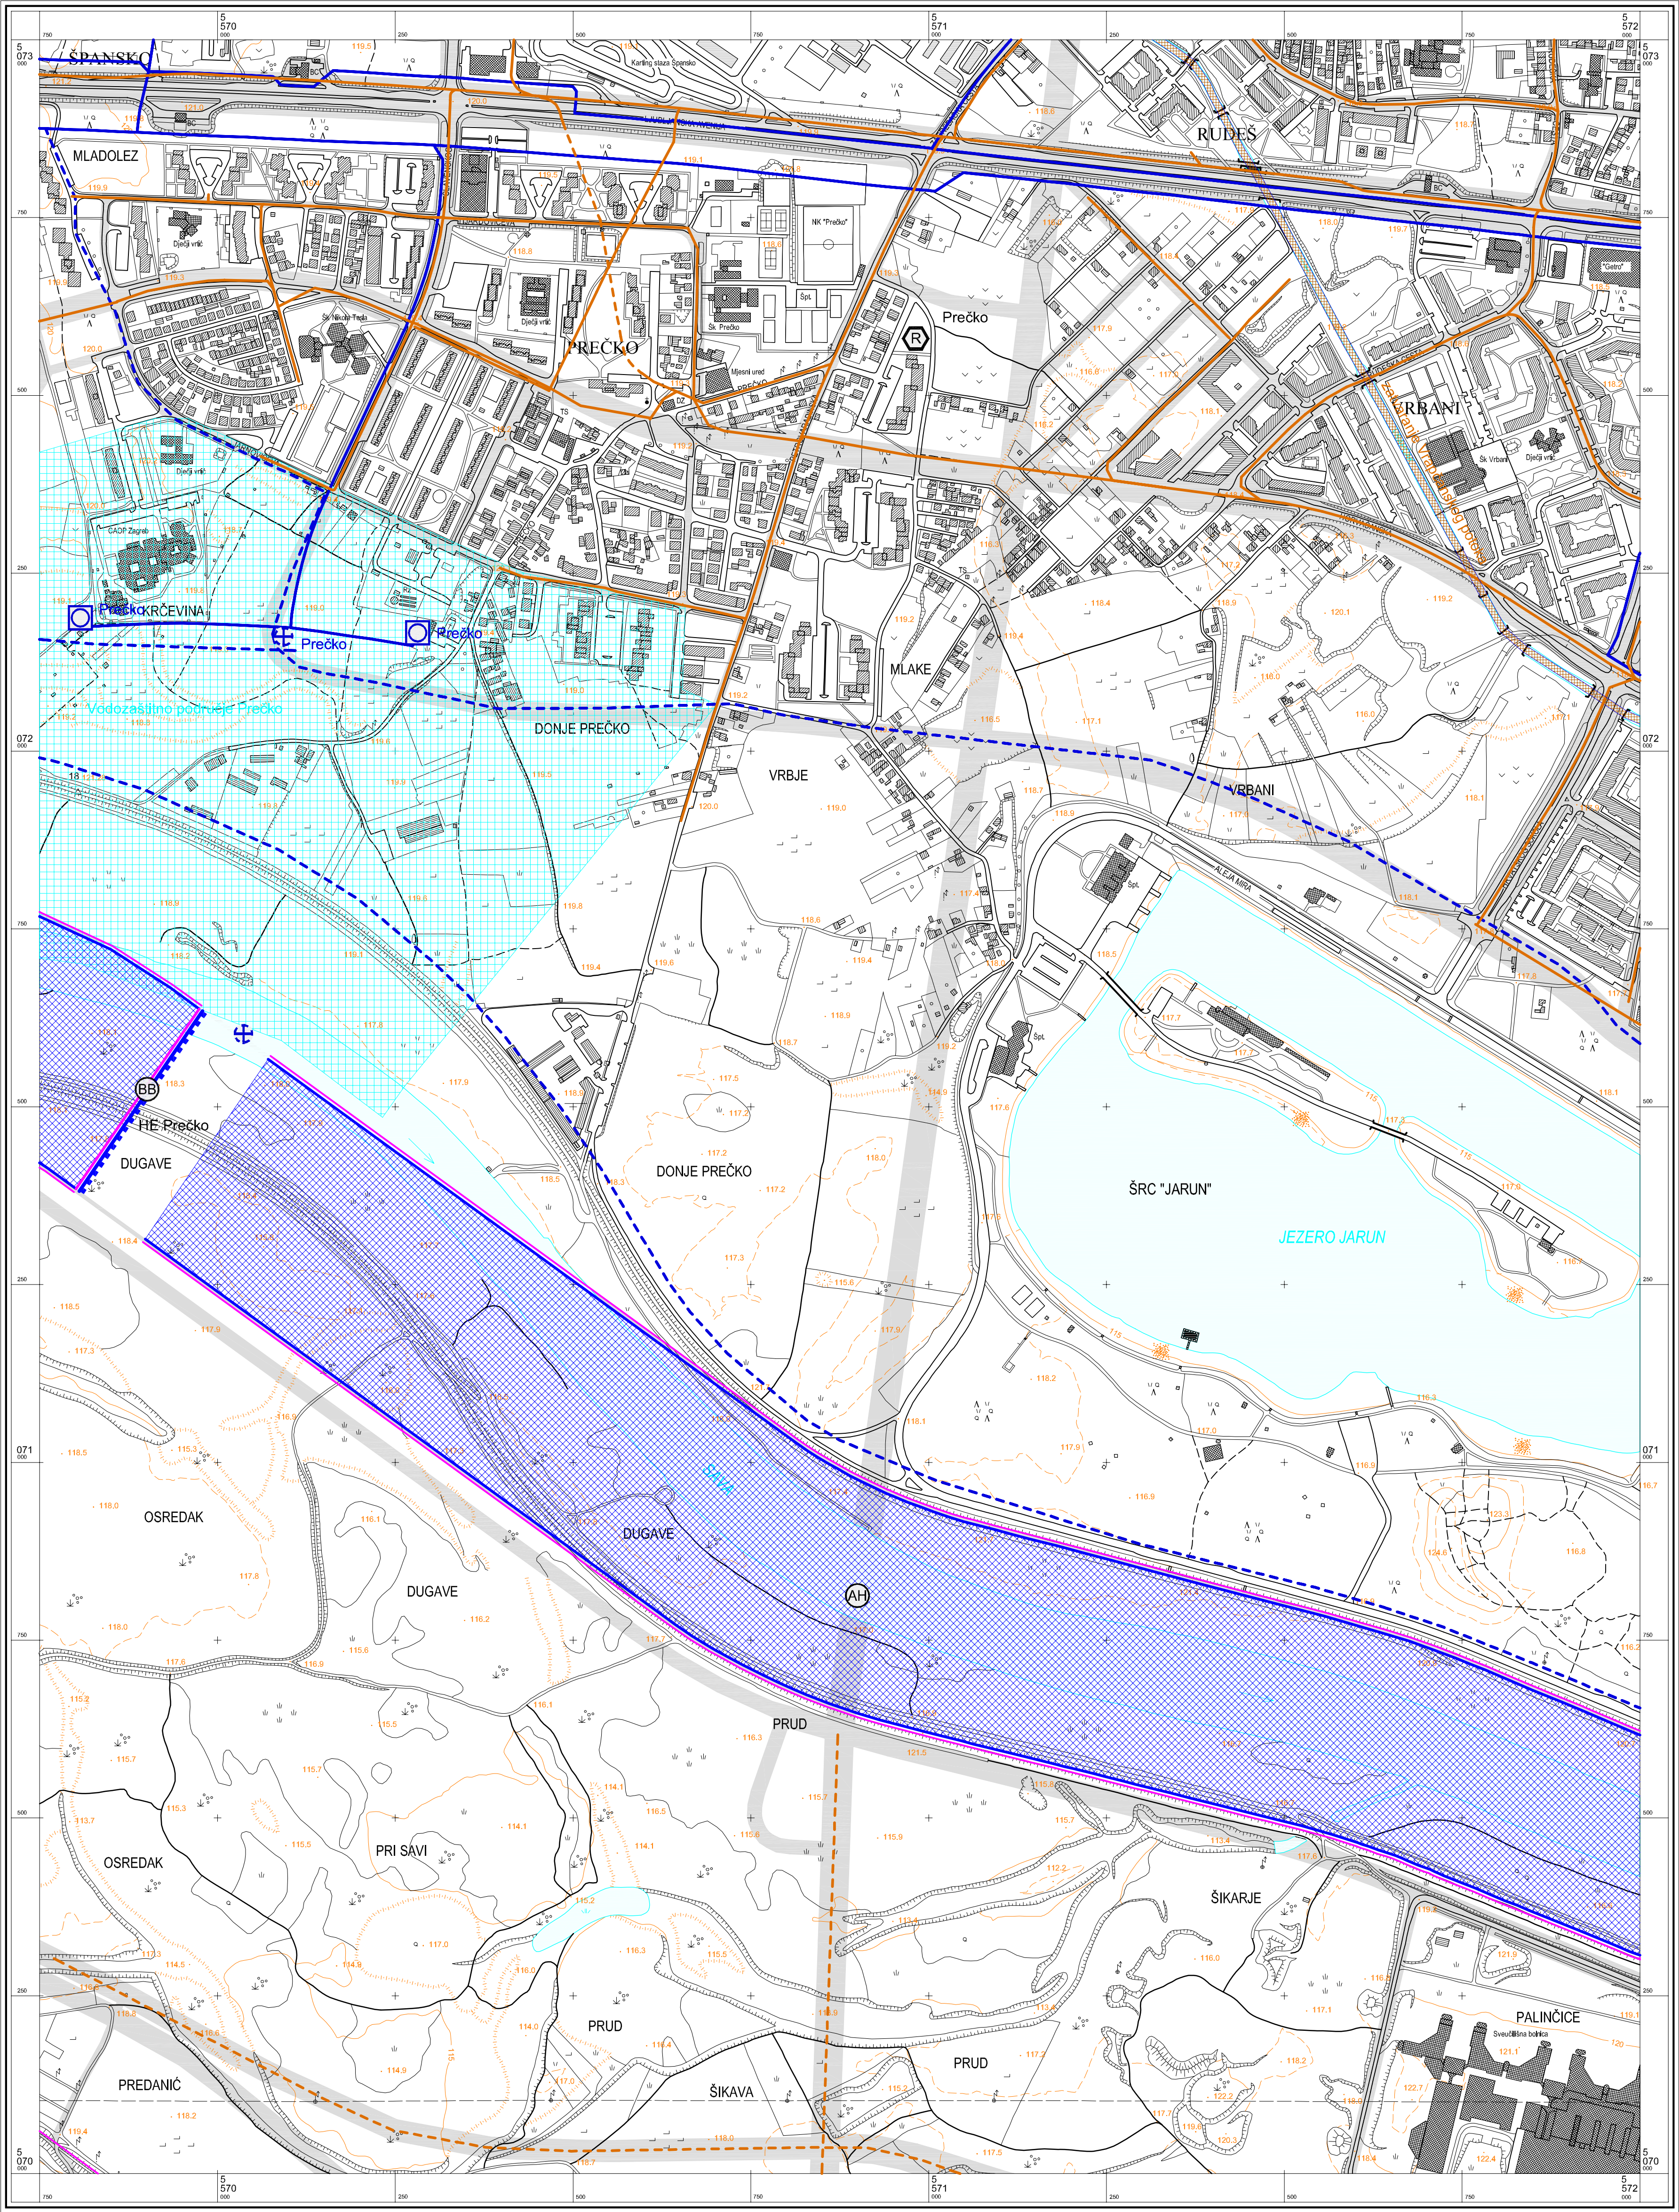

© Gradski zavod za planiranje razvoja Grada i zaštitu okoliša Grada Zagreba
Državna geodetska uprava Republike Hrvatske
Gradski zavod za katastar i geodetske poslove Grada Zagreba

Mjerilo 1 : 5000

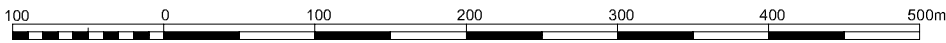

Ekvidistancija 5 m

KATASTRARSKE OPĆINE
A.
B.
C.


GRAD ZAGREB
Gradski zavod za prostorno uređenje

PROČELNIK
Ivica Farjsek, dipl.ing.arh.

Zagreb, studeni 2007.

Izradba: Geofoto - Zagreb

Aerofotogrametrijsko snimanje : veljača 1998. god.
Tiskano : 1999. god.

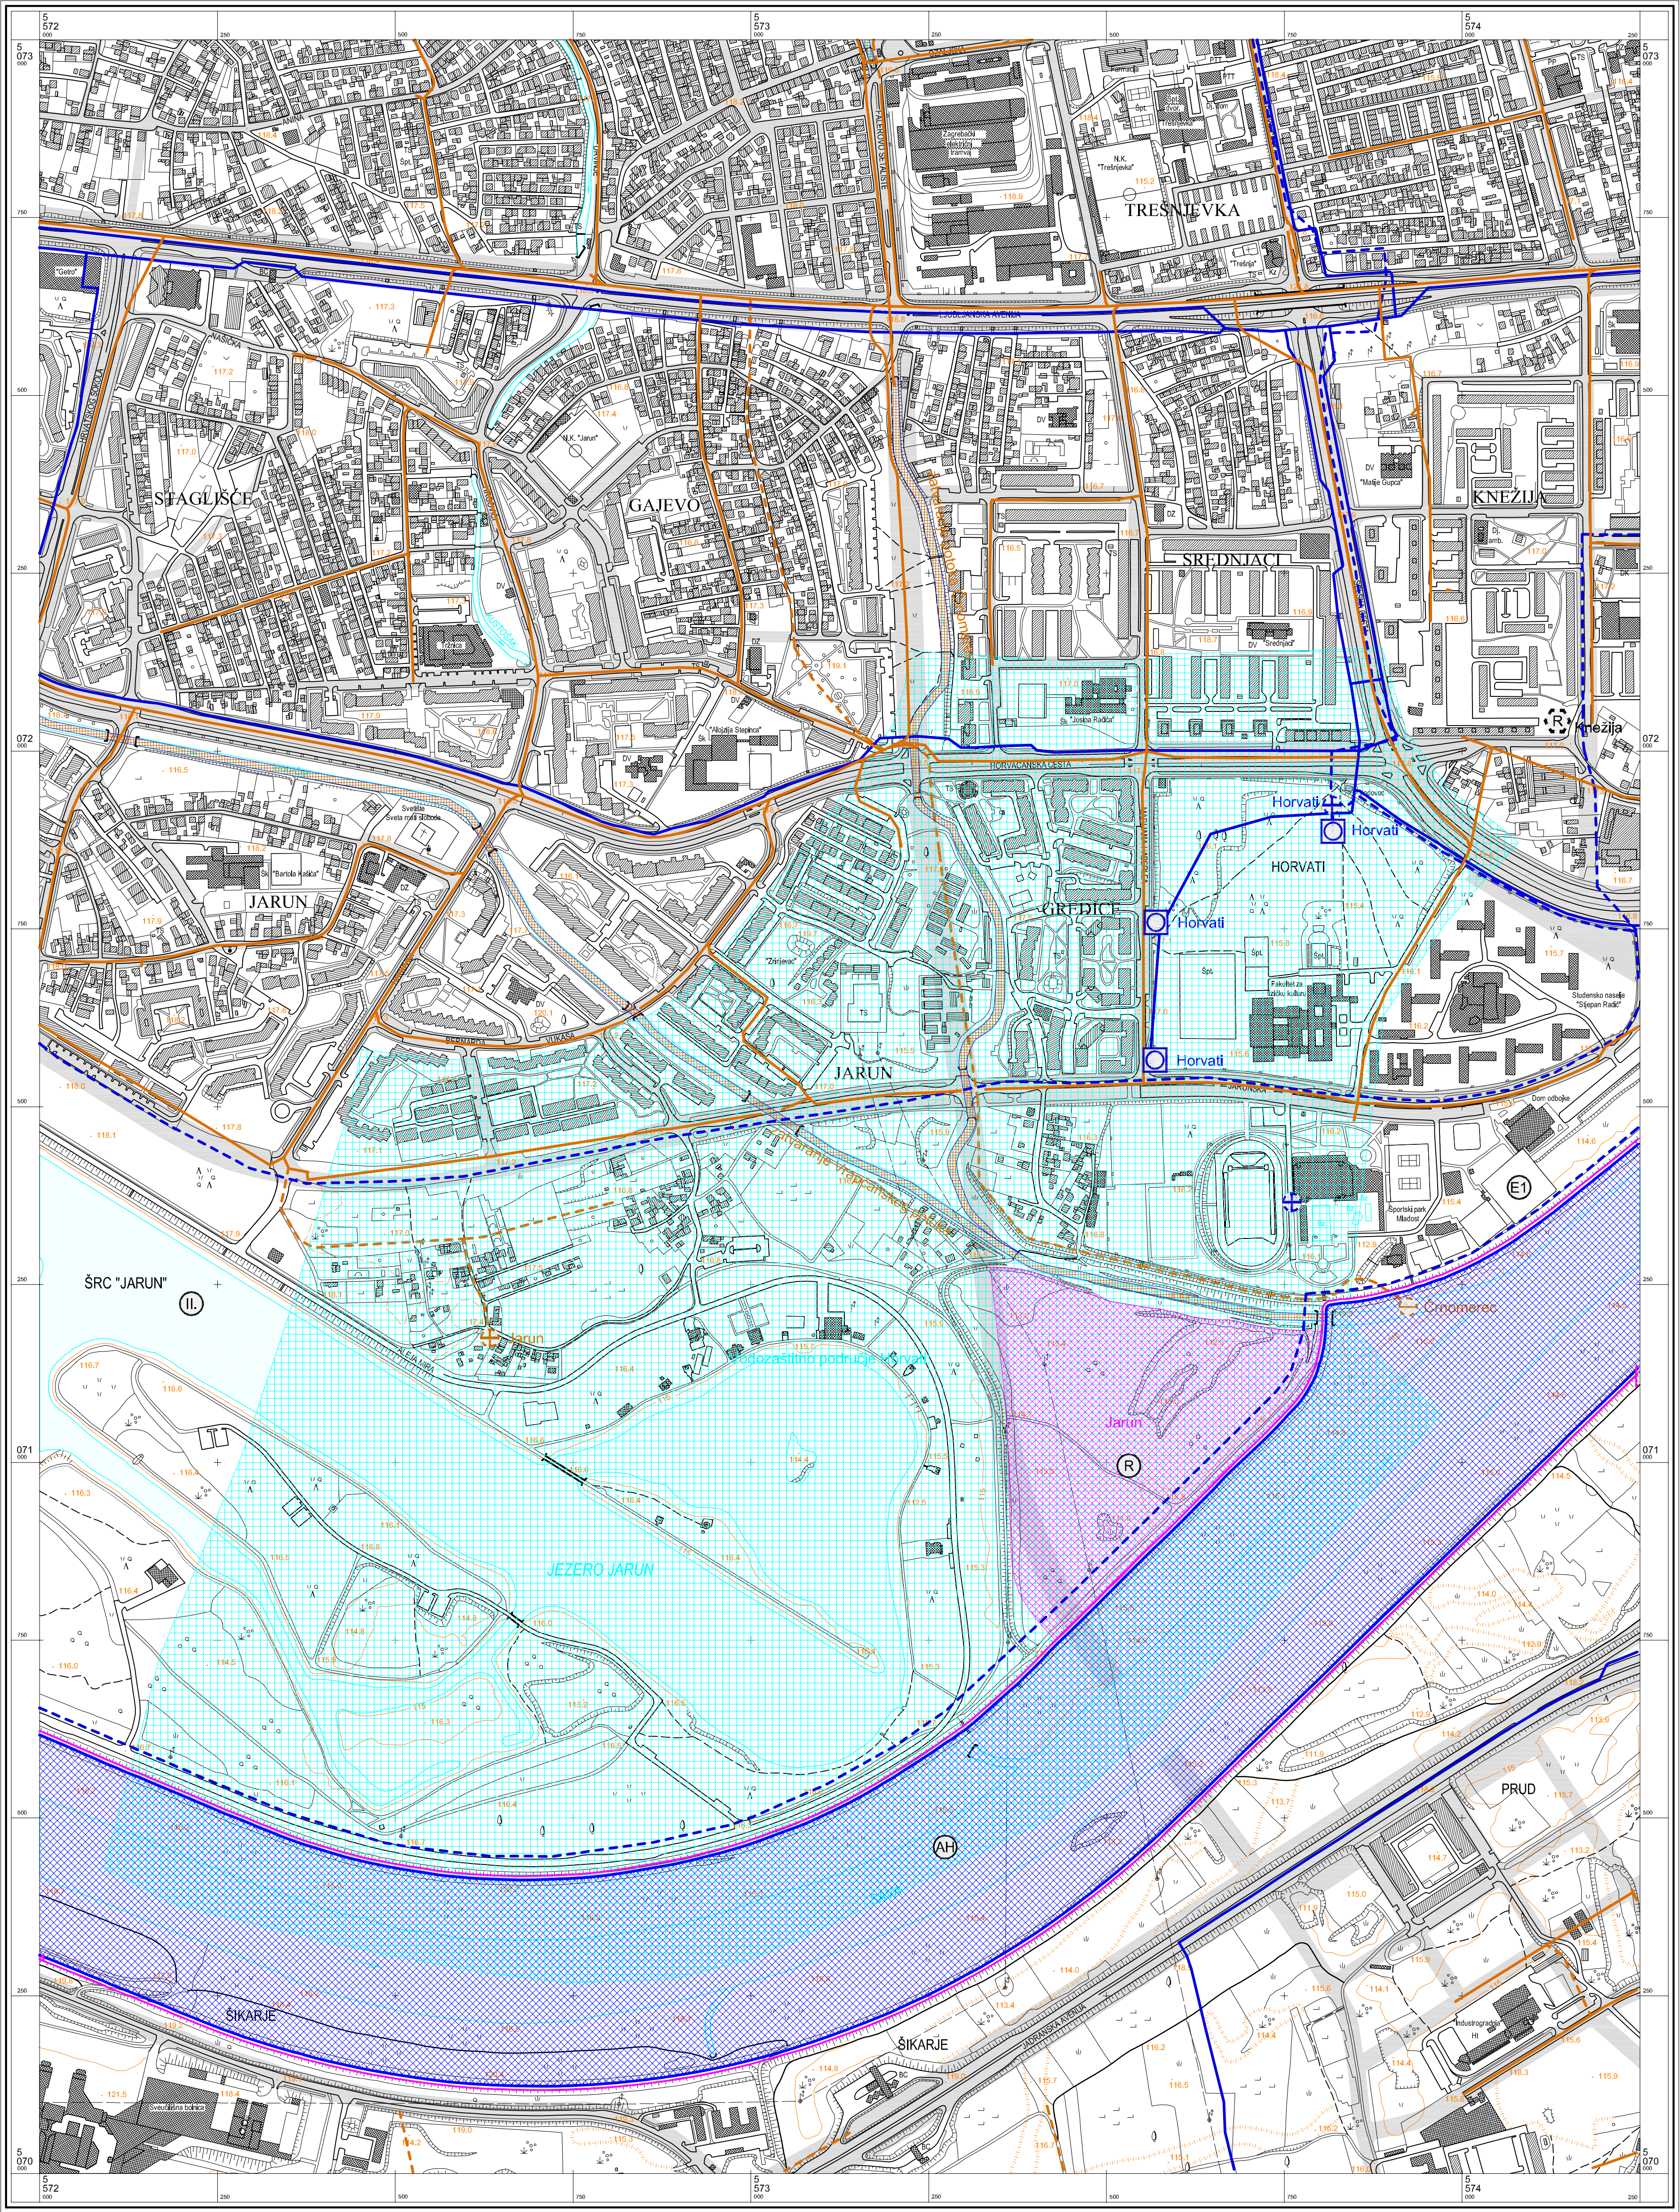

© Gradski zavod za planiranje razvoja Grada i zaštitu okoliša Grada Zagreba
Državna geodetska uprava Republike Hrvatske
Gradski zavod za katastar i geodetske poslove Grada Zagreba

Mjerilo 1 : 5000

100 0 100 200 300 400 500m

Ekvidistancija 5 m

KATASTARSKE OPĆINE


A.
B.
C.

GRAD ZAGREB
Gradski zavod za prostorno uređenje

PROČELNIK
Ivica Fanjek, dipl.ing.arh.
Zagreb, studeni 2007.

Izradba: Geofoto - Zagreb

Aerofotogrametrijsko snimanje : veljača 1998. god.
Tiskano : 1999. god.

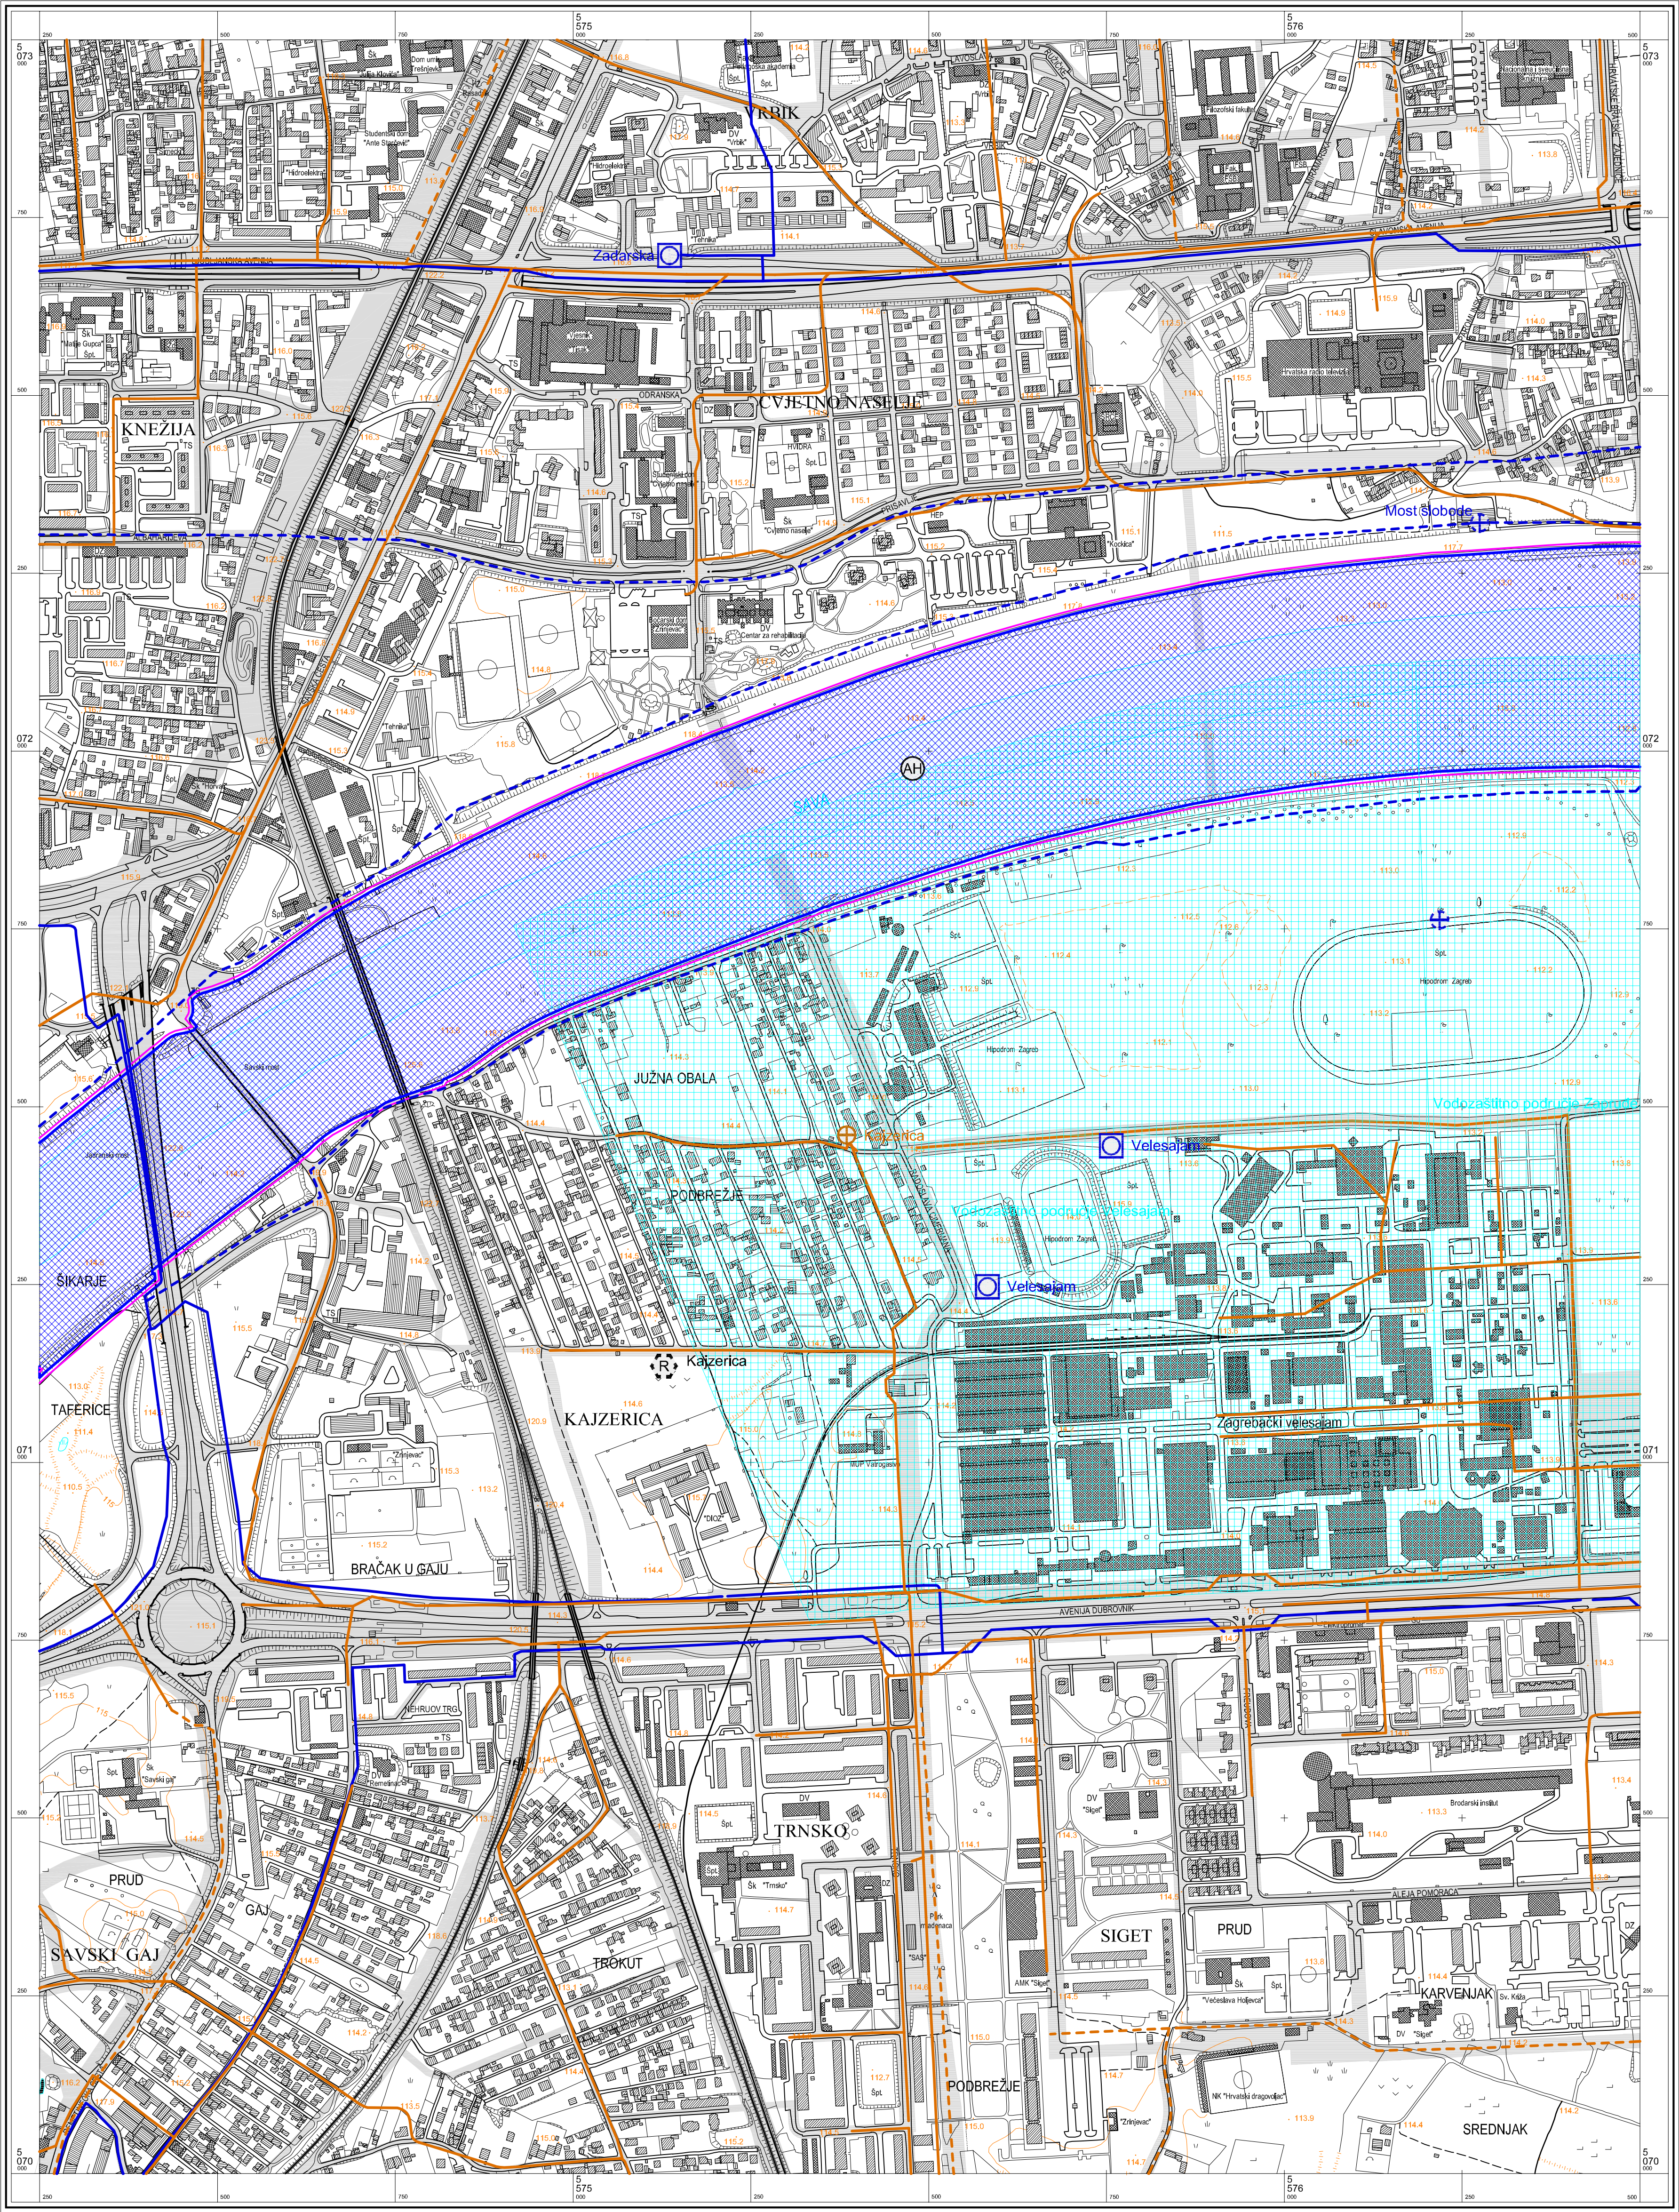

© Gradski zavod za planiranje razvoja Grada i zaštitu okoliša Grada Zagreba
Državna geodetska uprava Republike Hrvatske
Gradski zavod za katastar i geodetske poslove Grada Zagreba

Mjerilo 1 : 5000

100 0 100 200 300 400 500m

Ekvidistancija 5 m

KATASTRARSKÉ OPČINE

A.

B.

C.

GRAD ZAGREB

Gradski zavod za prostorno uređenje

PROČELNIK


Ivica Farjtek, dipl.ing.arh.

Zagreb, studeni 2007.

Izradba: Geofoto - Zagreb


Aerofotogrametrijsko snimanje : veljača 1998. god.

Tiskano : 1999. god.

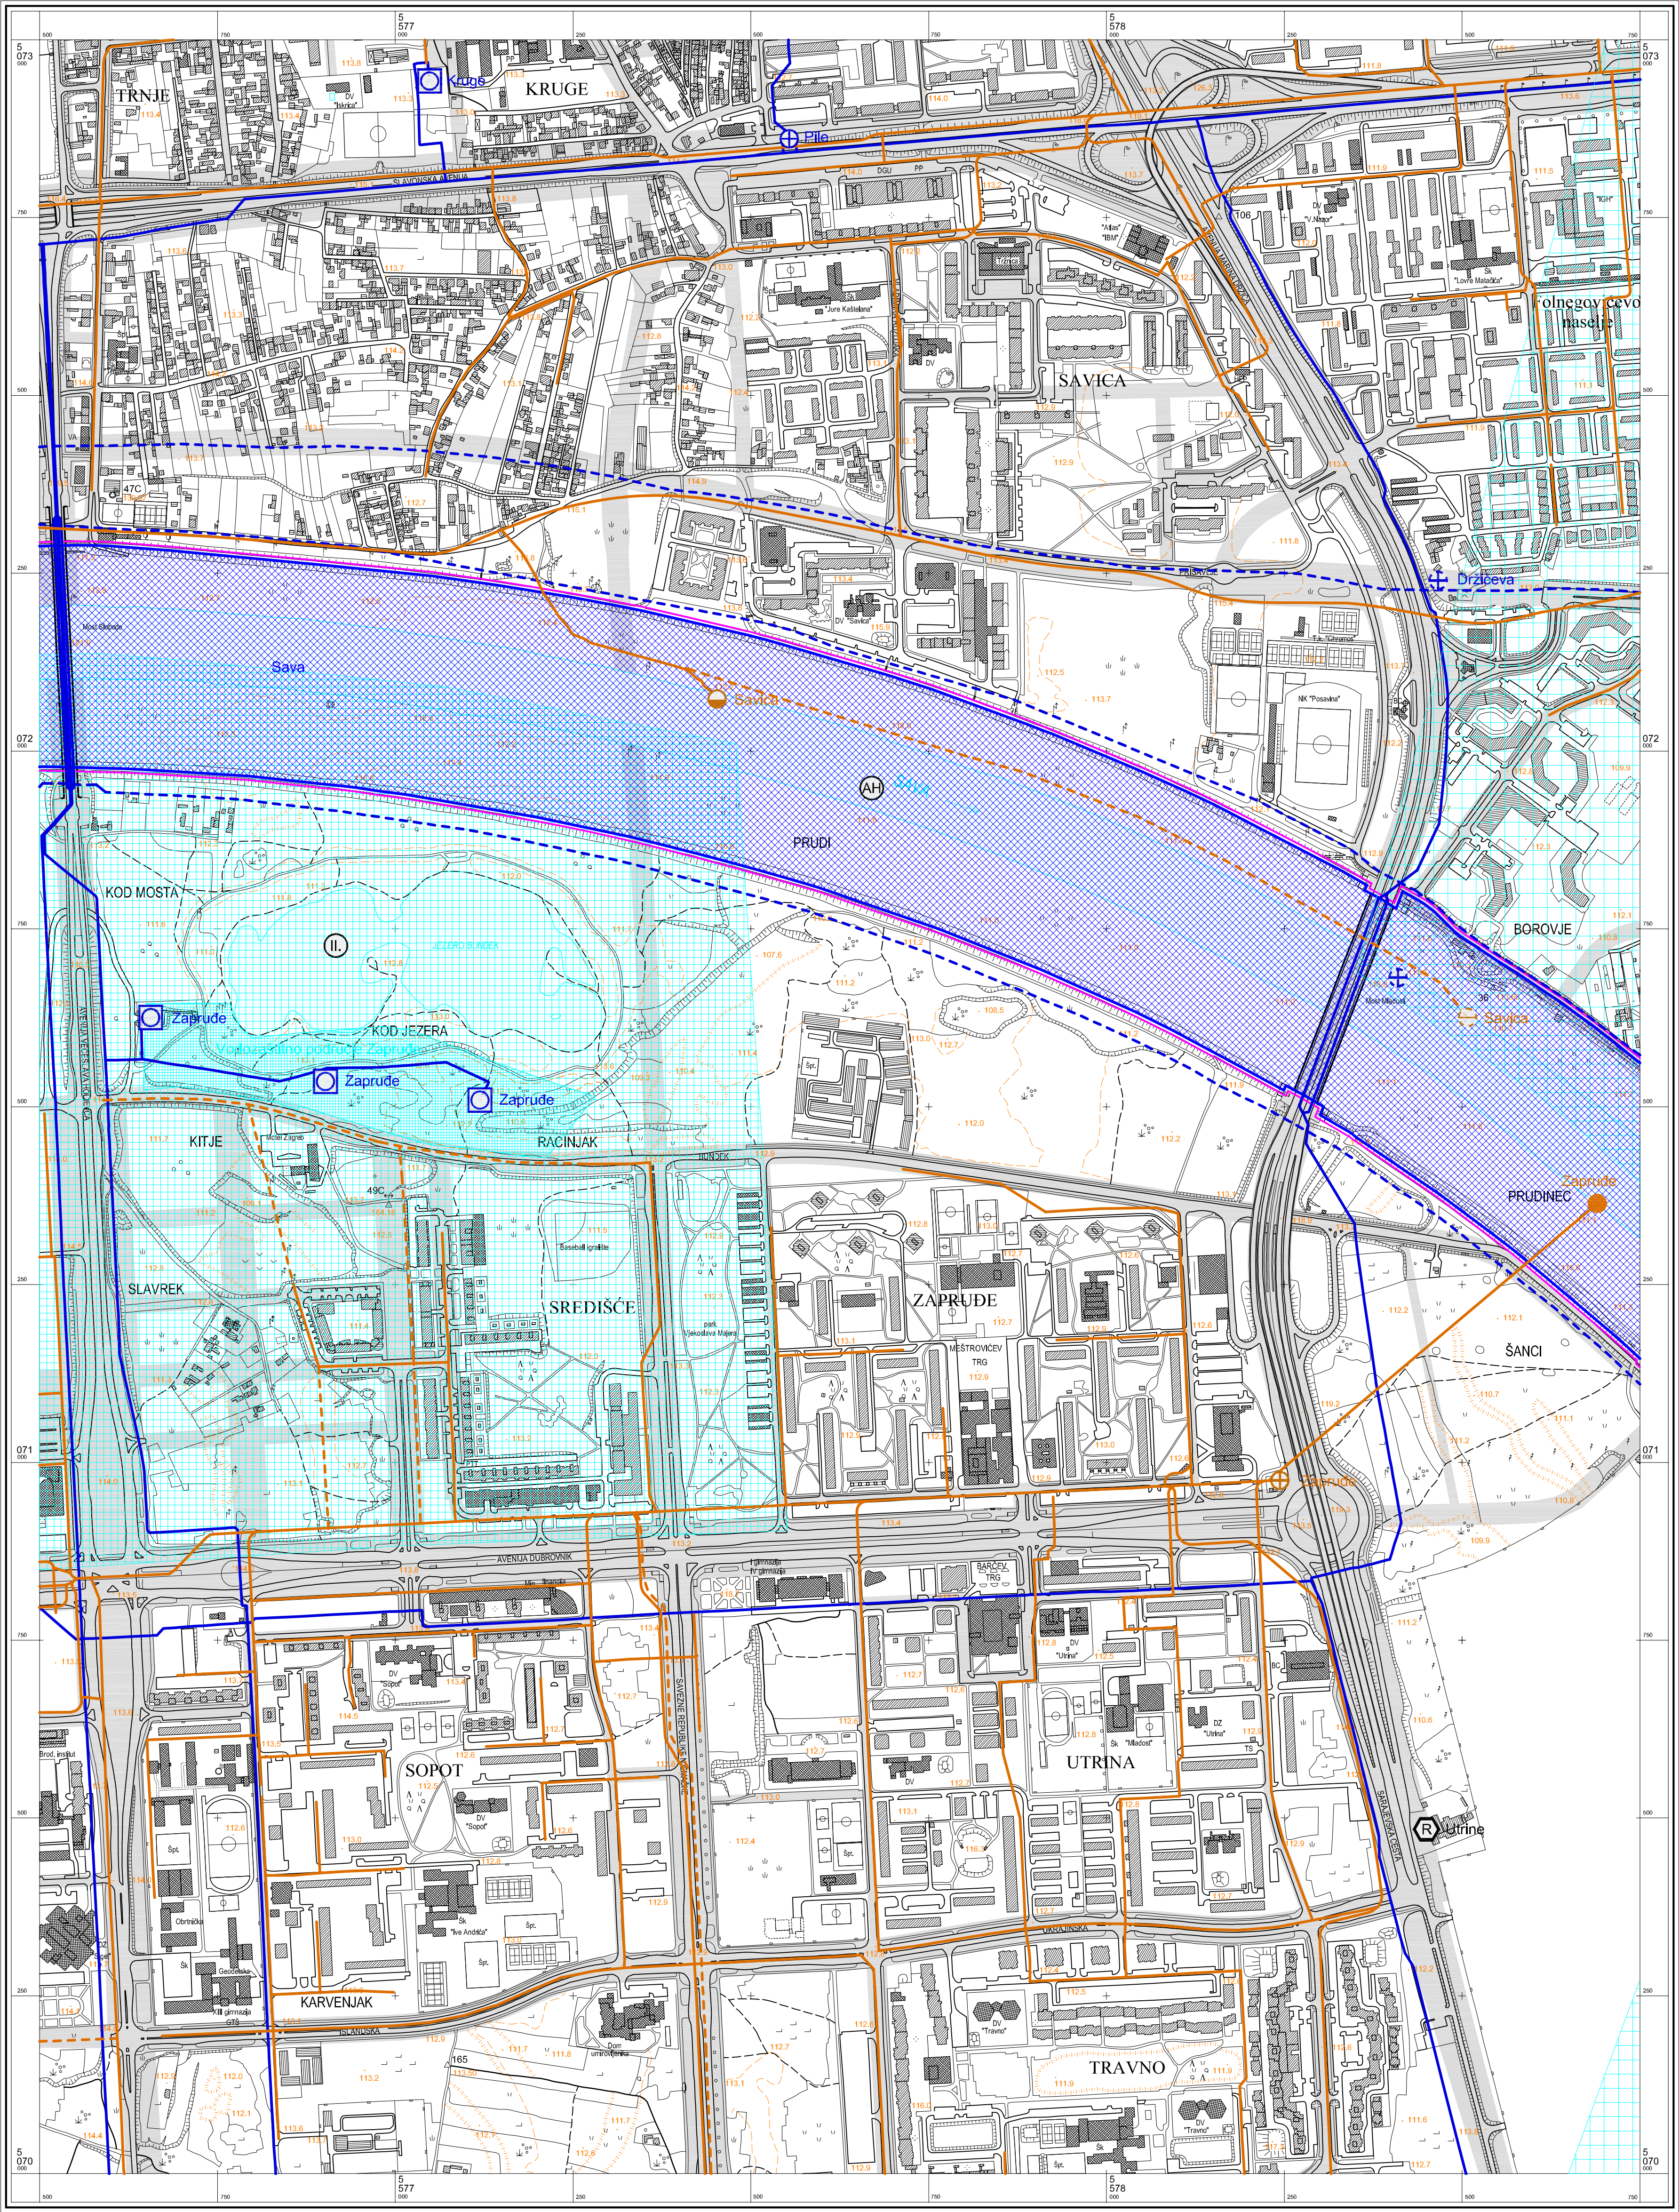

© Gradski zavod za planiranje razvoja Grada i zaštitu okoliša Grada Zagreba
Državna geodetska uprava Republike Hrvatske
Gradski zavod za katastar i geodetske poslove Grada Zagreba

Mjerilo 1 : 5000

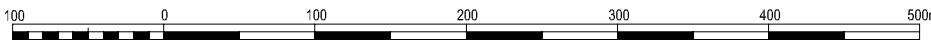

Ekvidistancija 5 m

KATASTRARSKE OPĆINE

A.
B.
C.


GRAD ZAGREB
Gradski zavod za prostorno uređenje


PROČELNIK
Ivica Farjtek, dipl.ing.arh.


Zagreb, studeni 2007.


Izradba: Geofoto - Zagreb

Aerofotogrametrijsko snimanje : veljača 1998. god.
Tiskano : 1999. god.

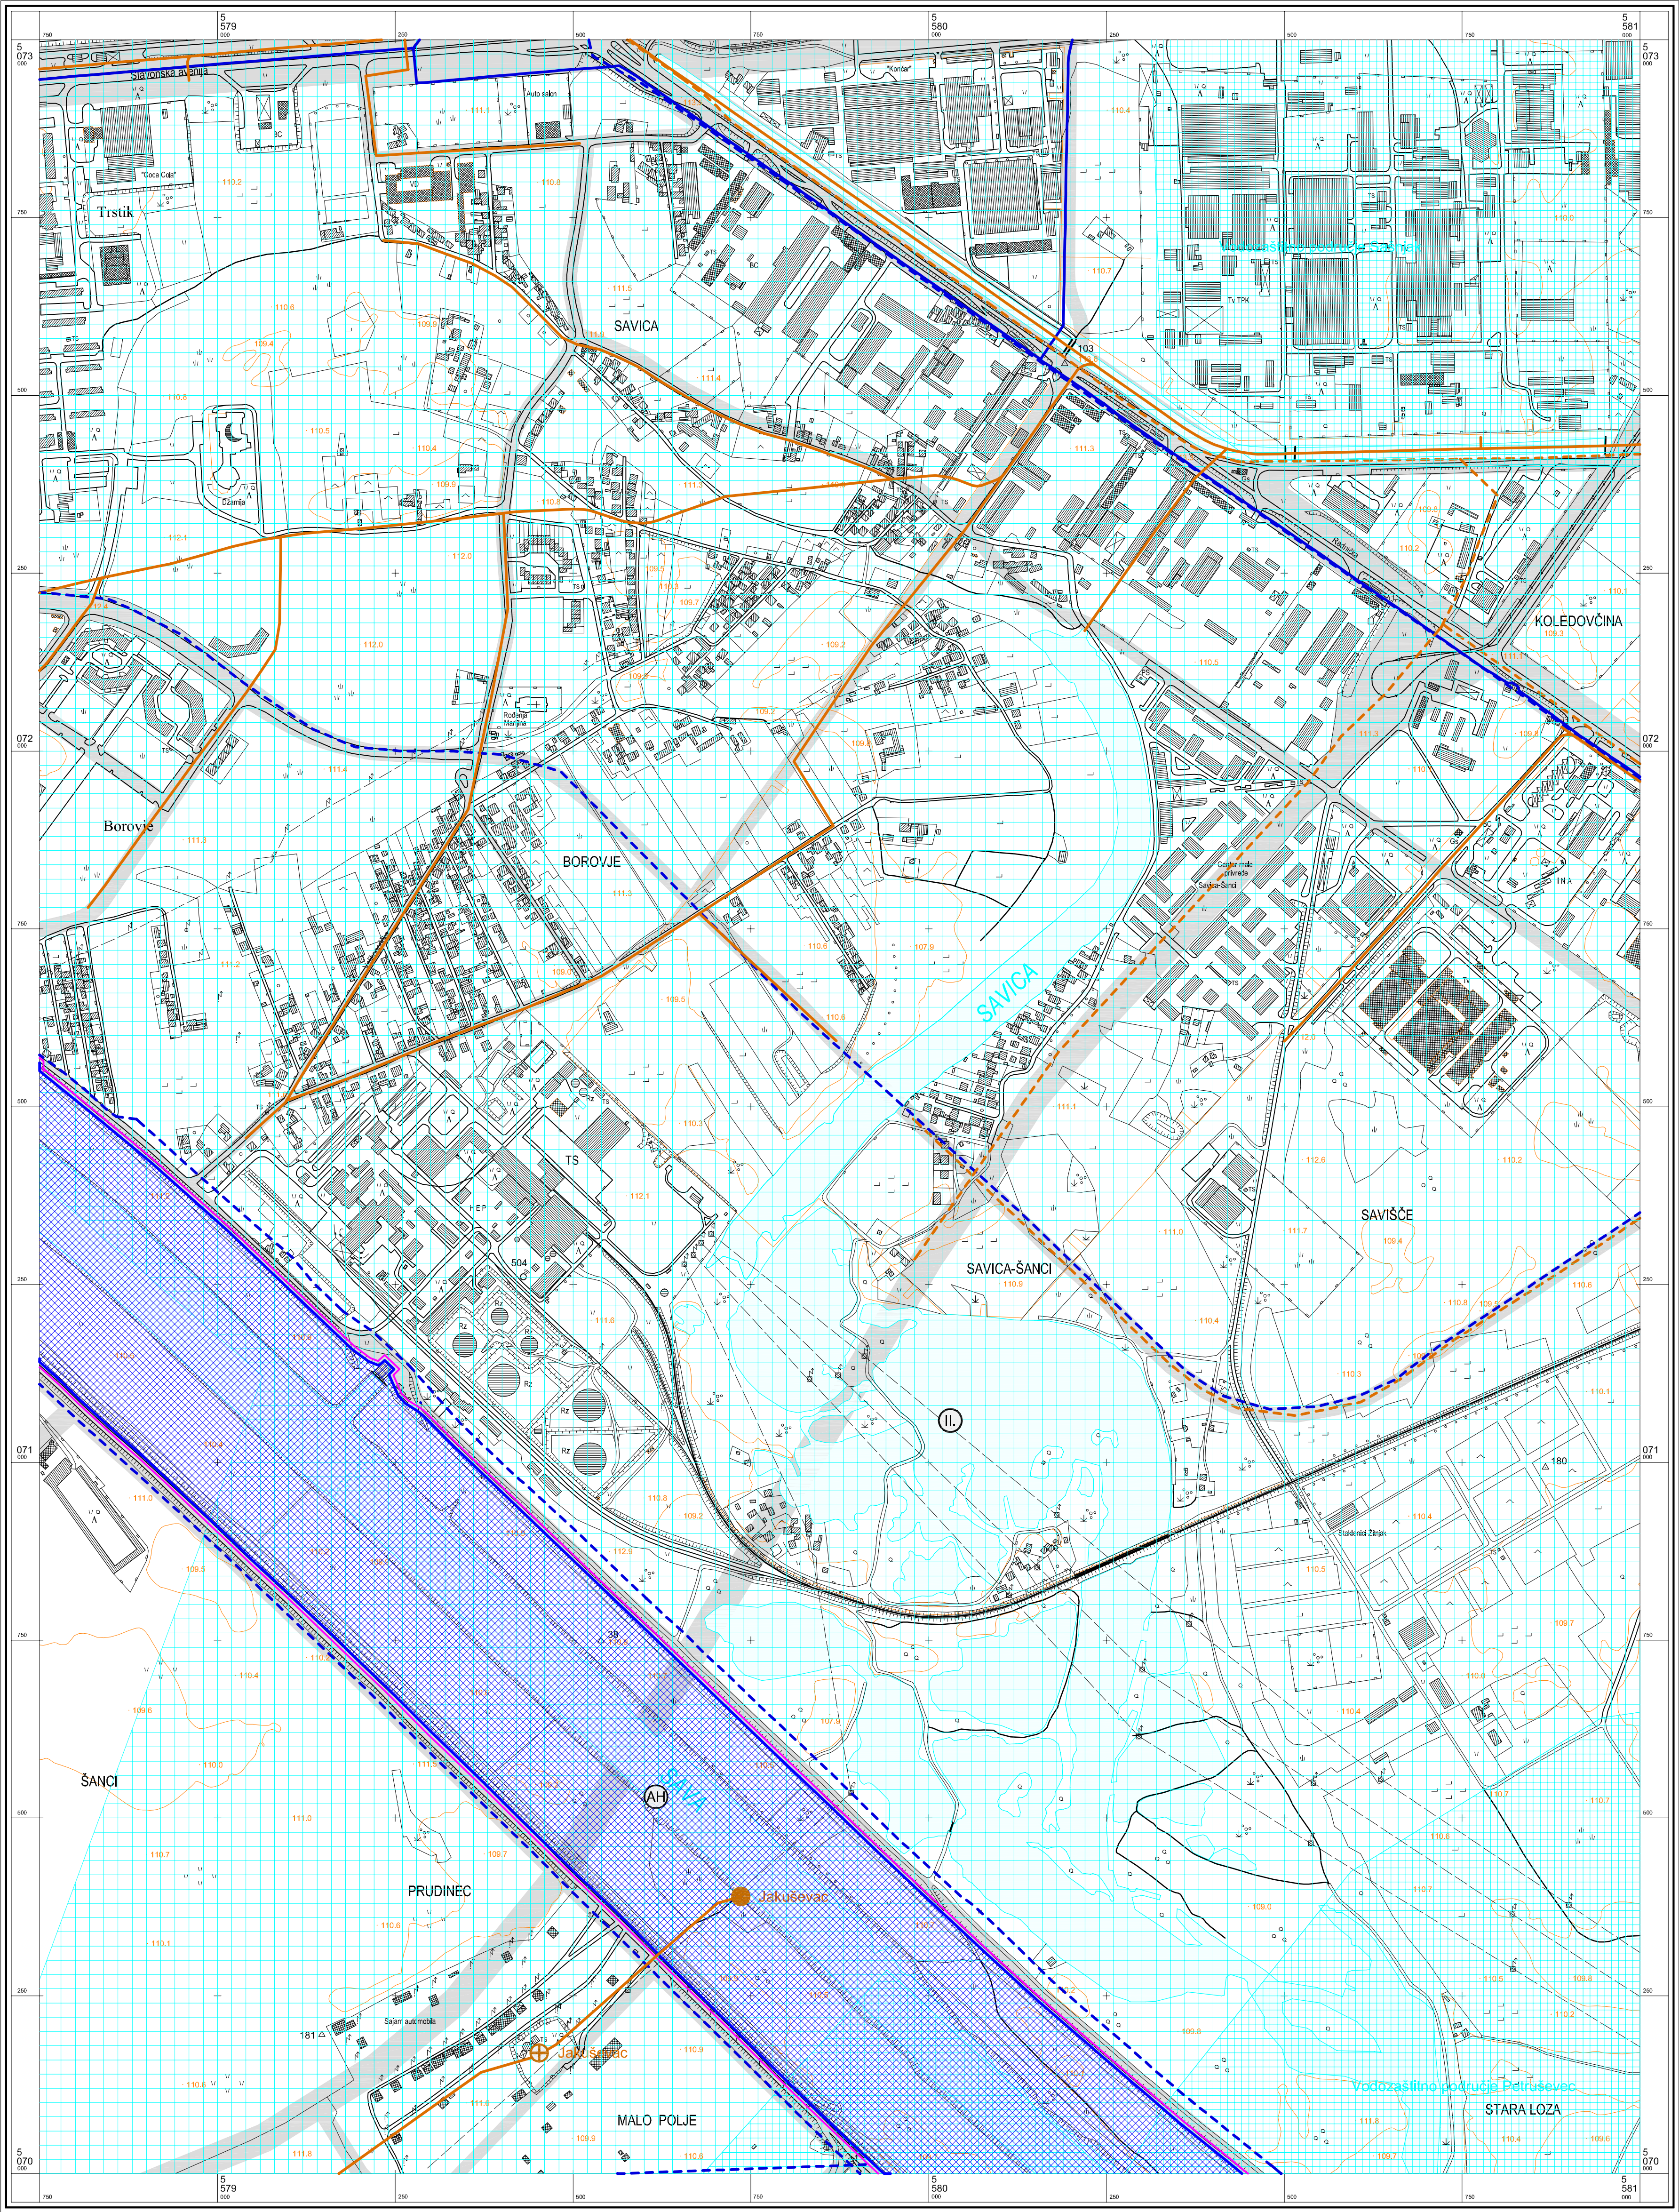

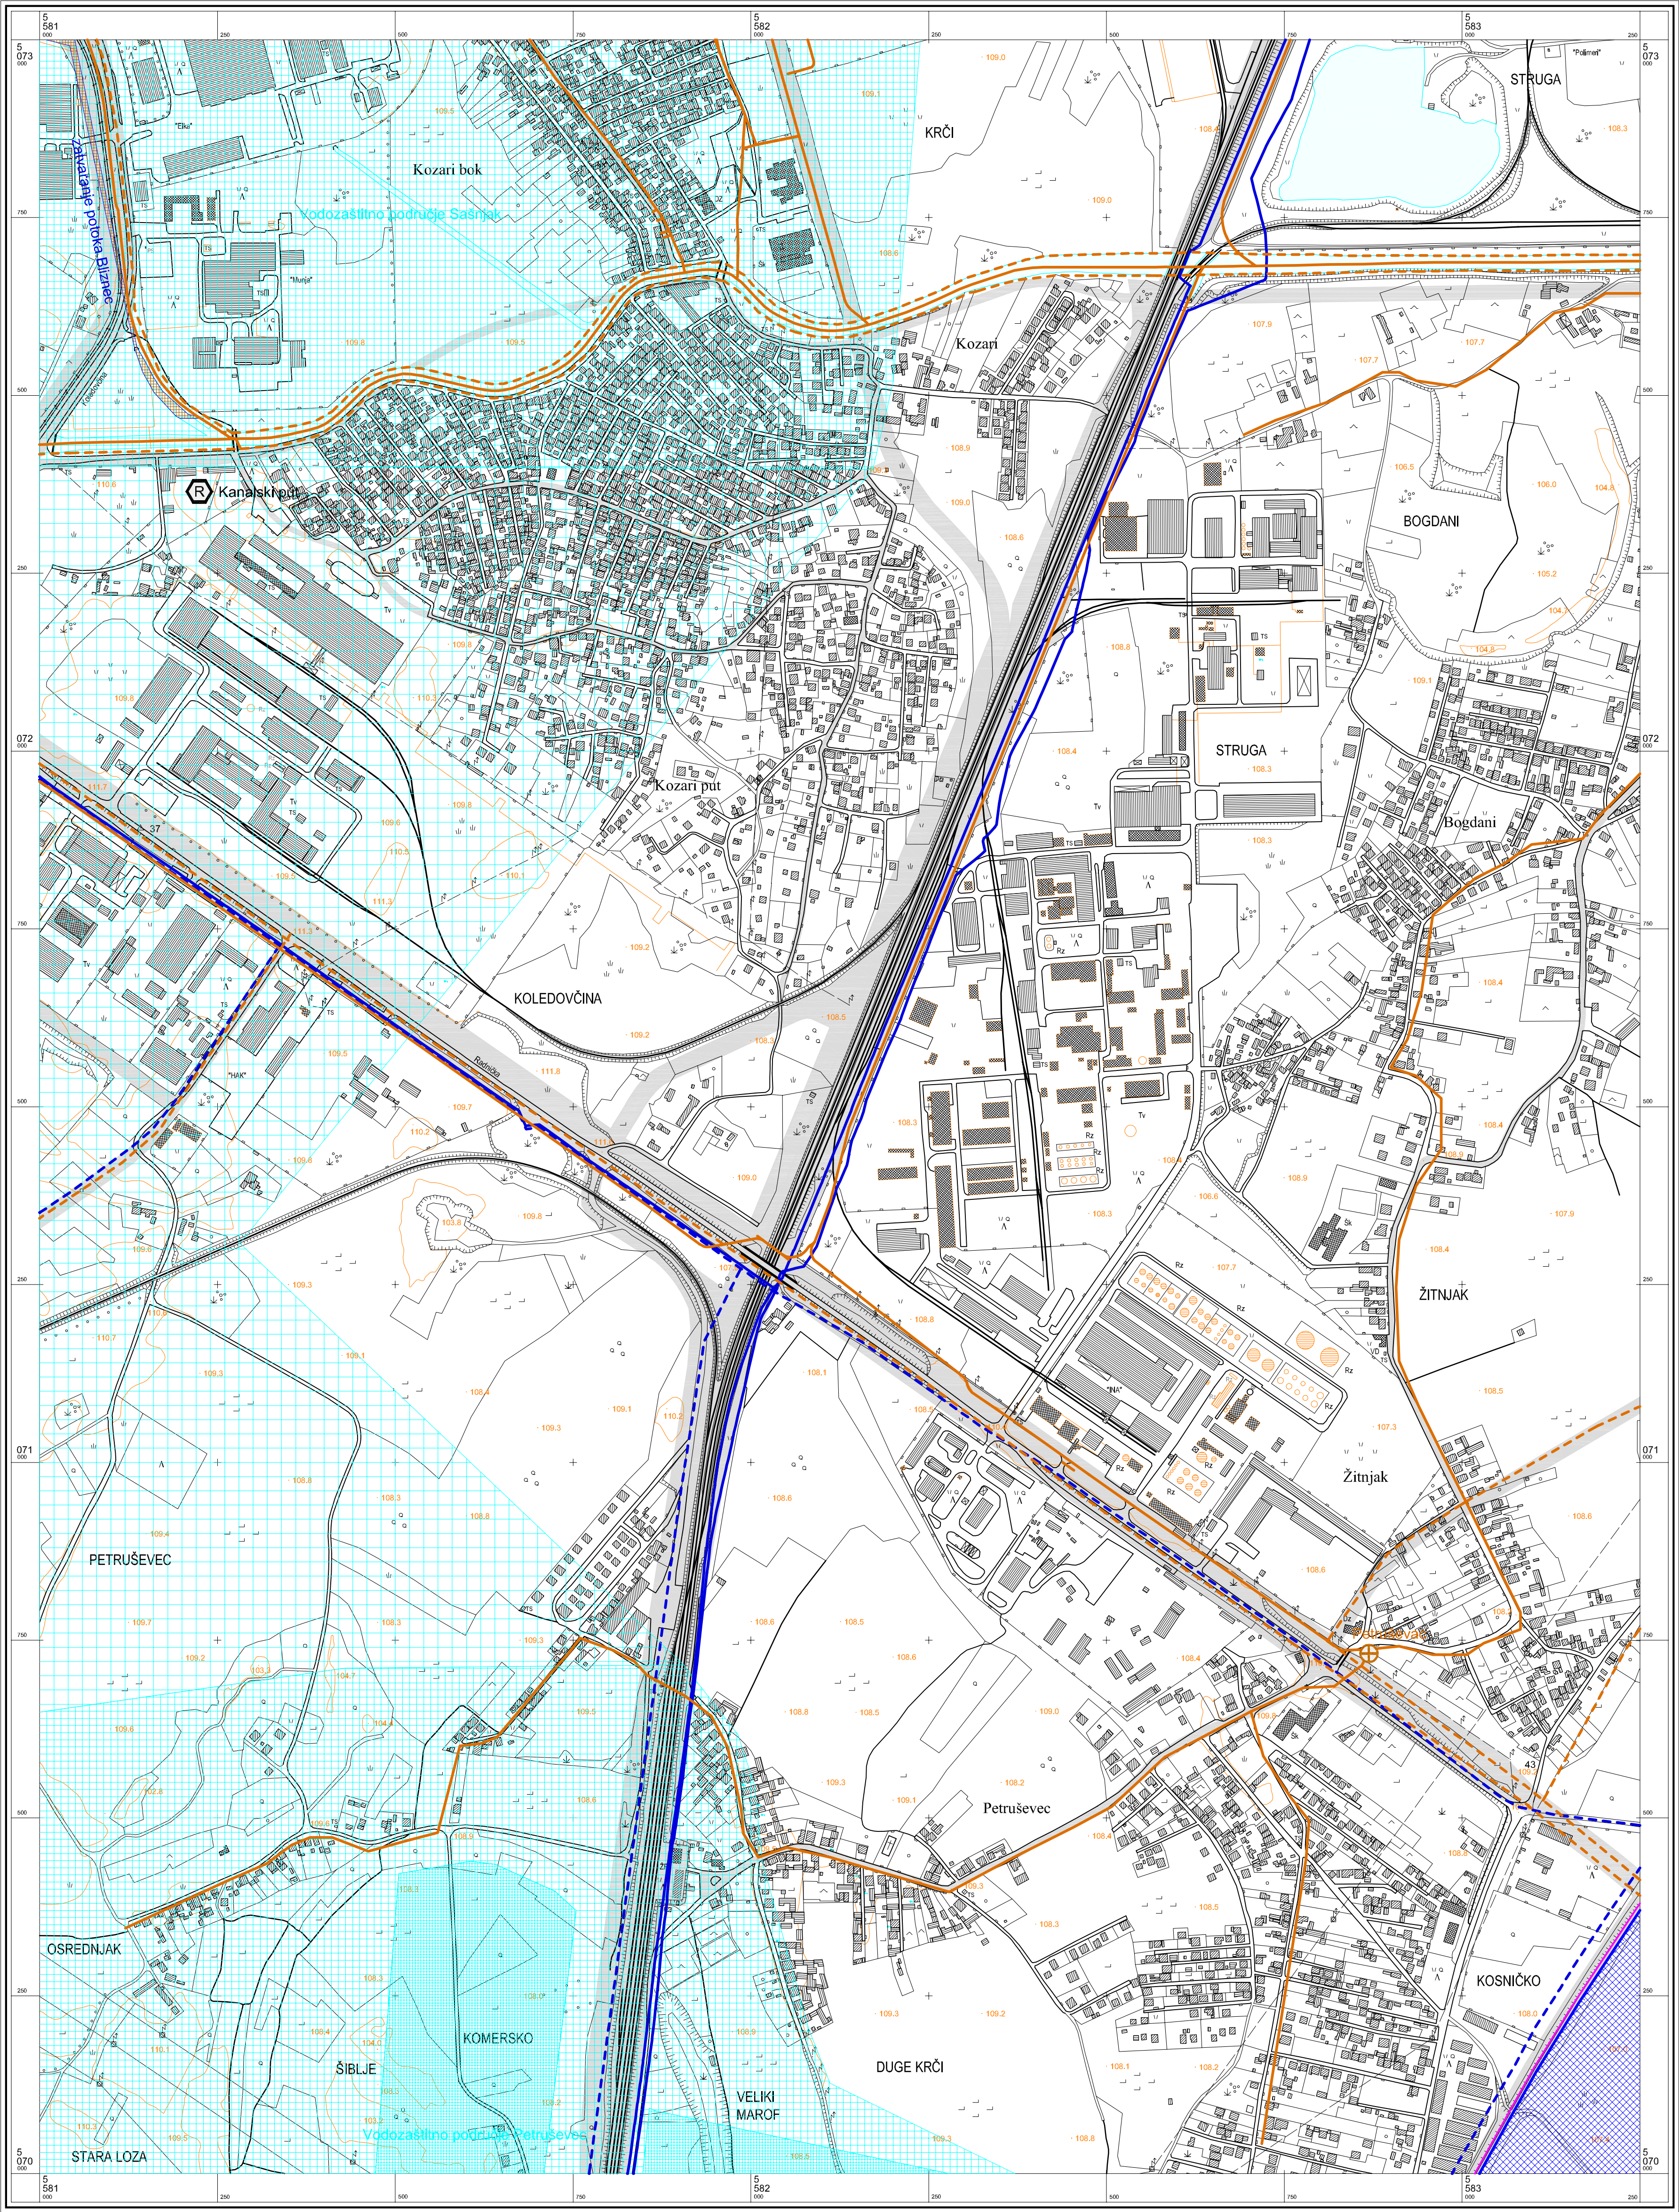

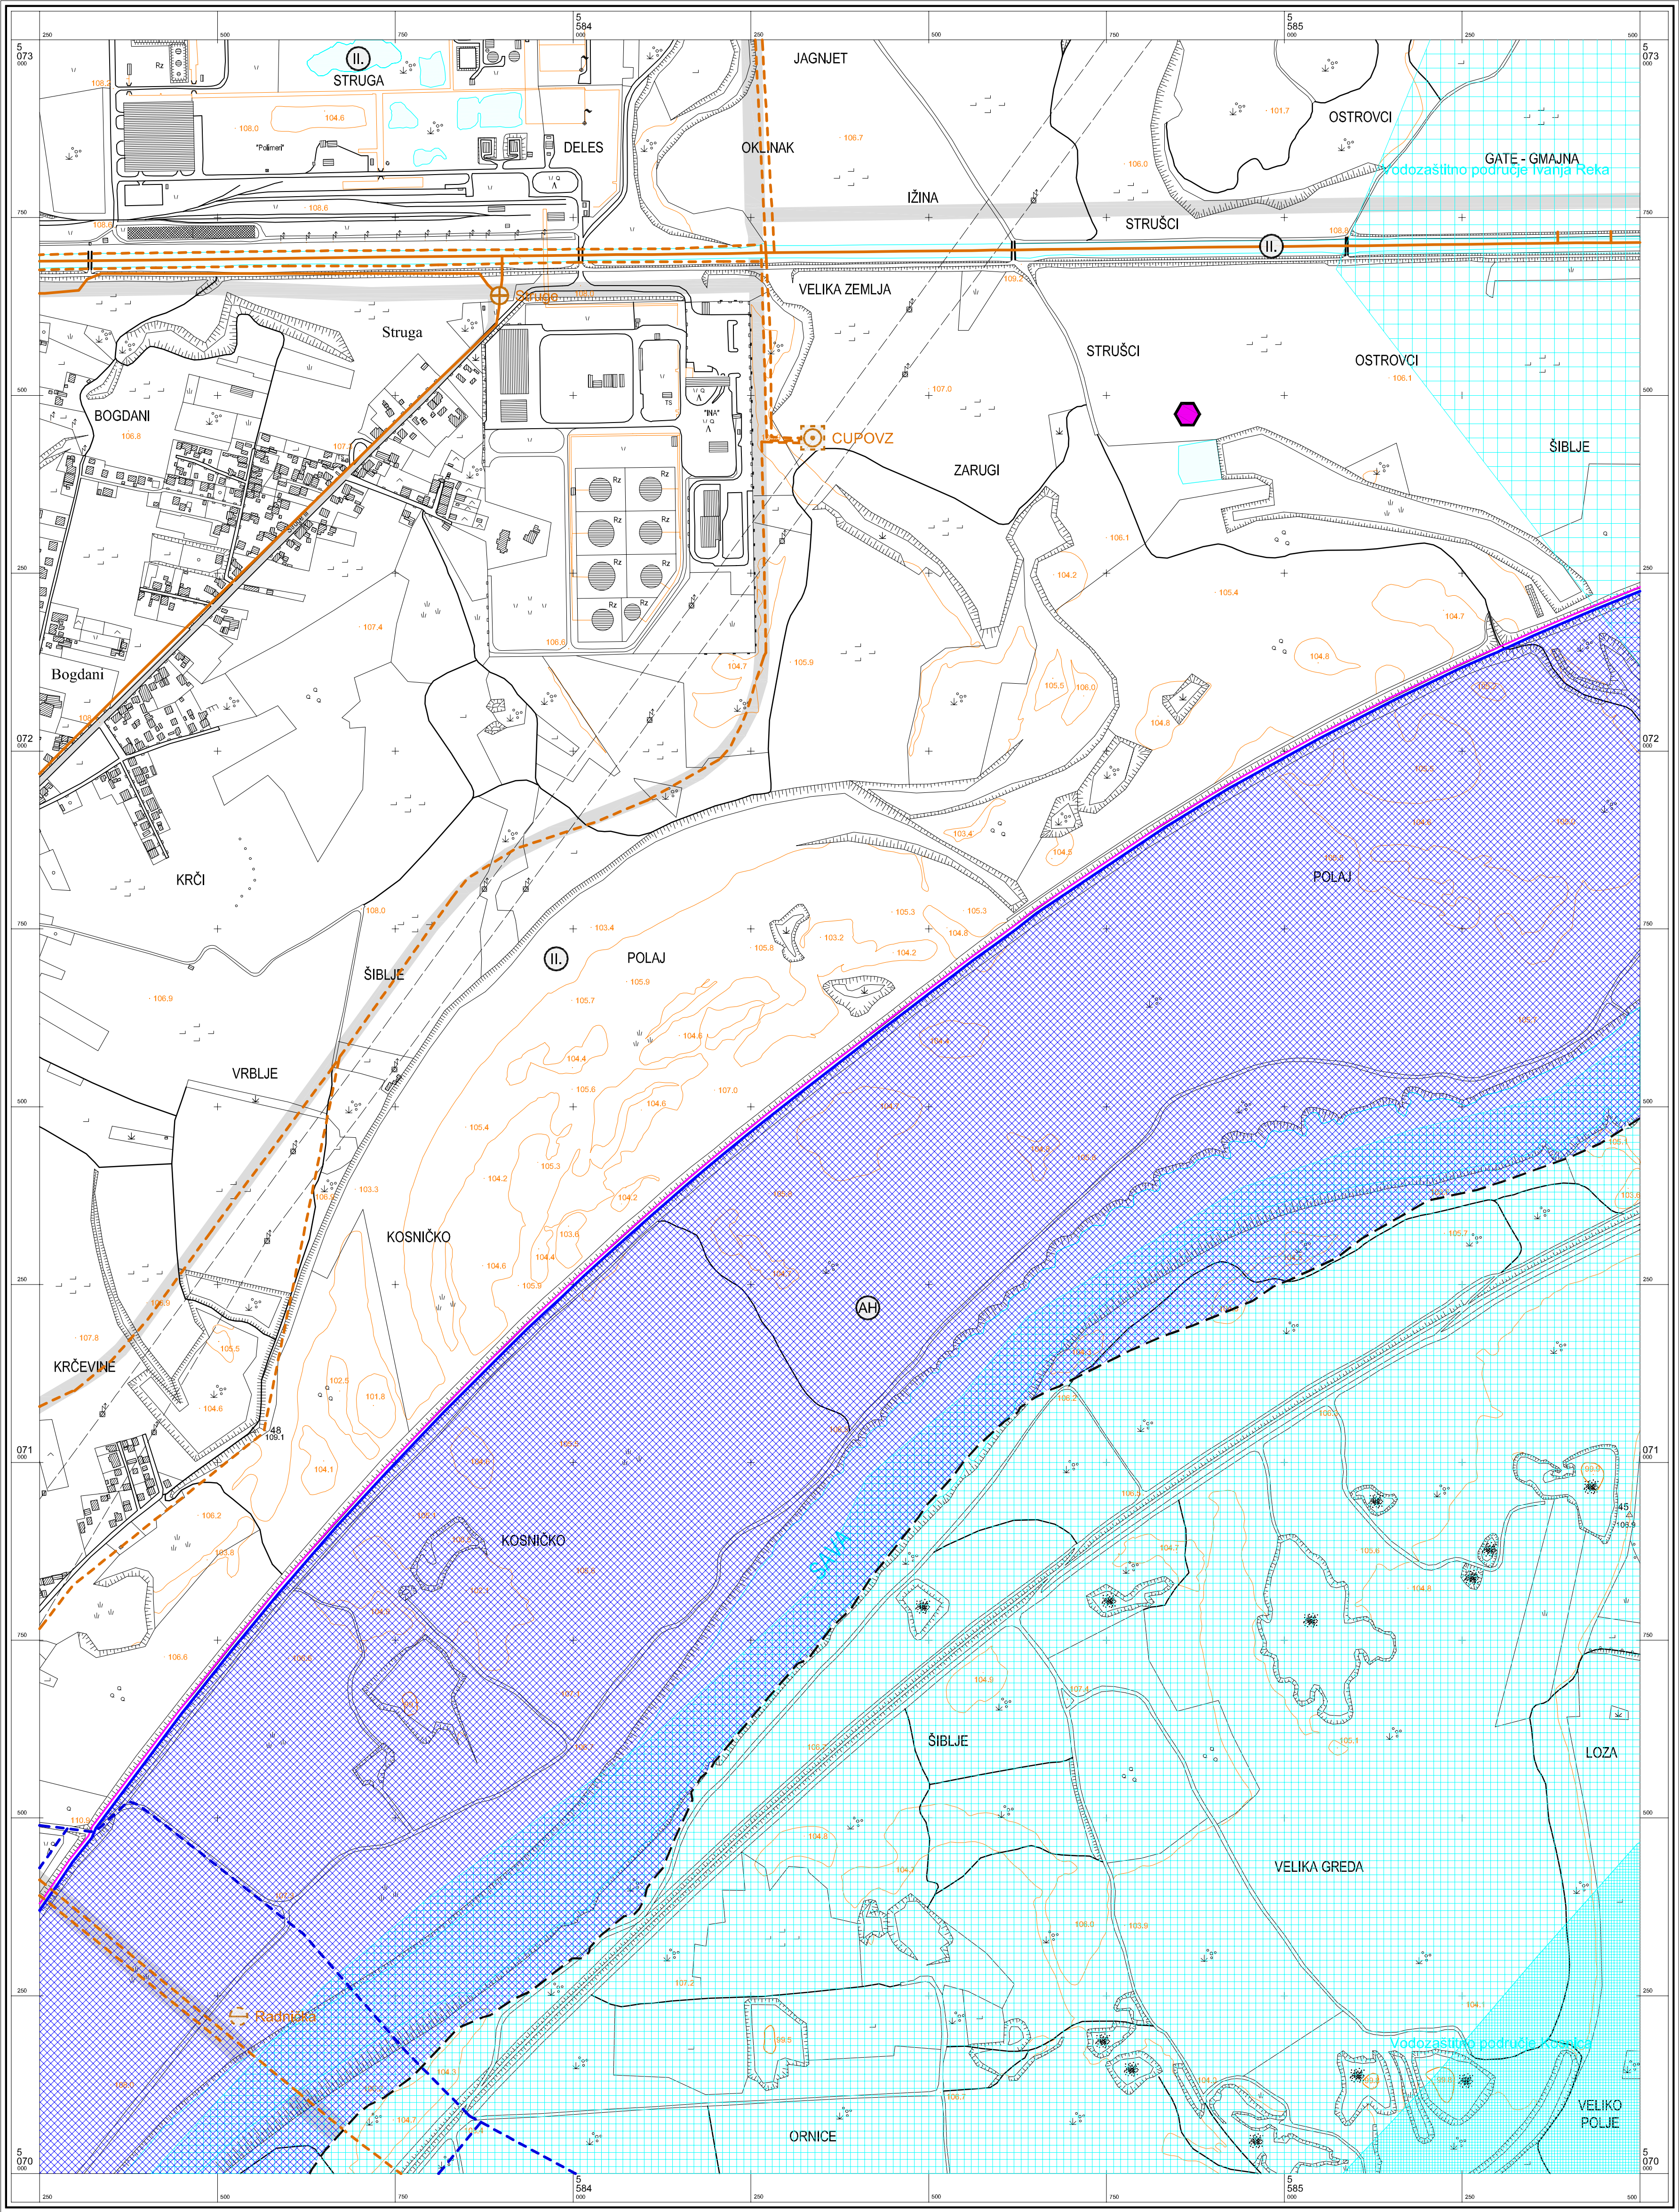

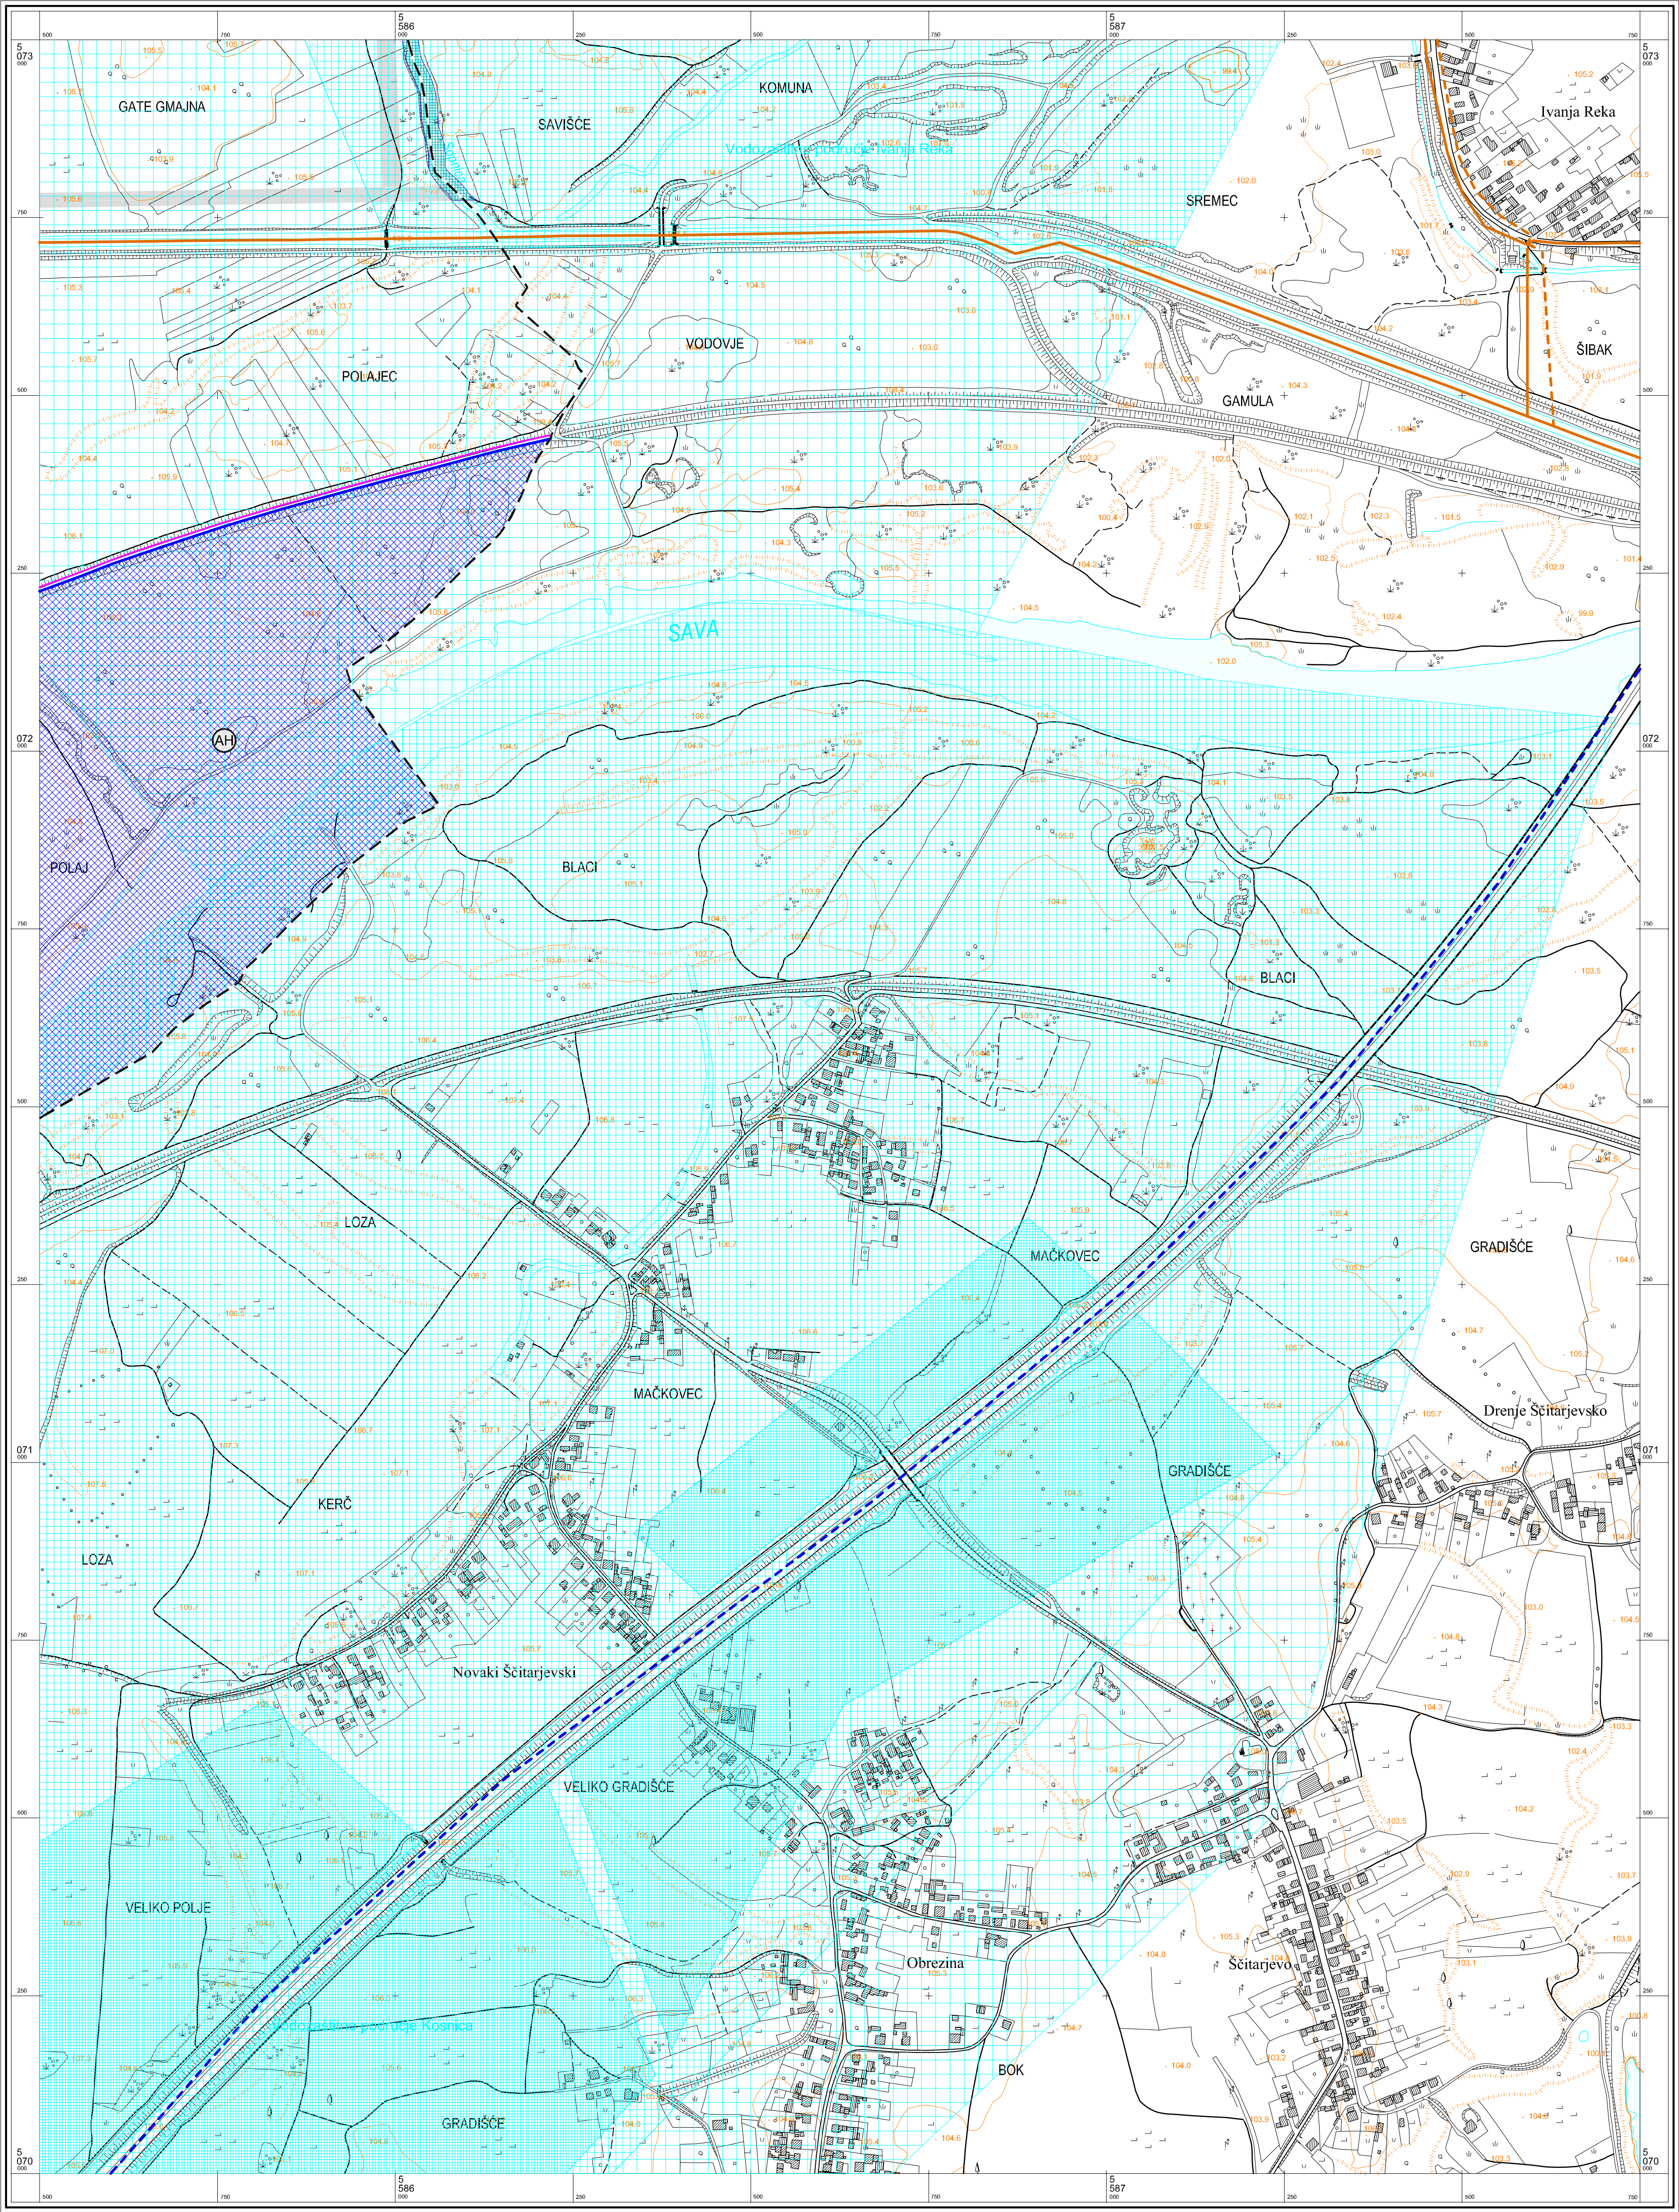

© Gradski zavod za planiranje razvoja Grada i zaštitu okoliša Grada Zagreba
Državna geodetska uprava Republike Hrvatske
Gradski zavod za katastar i geodetske poslove Grada Zagreba

ZAGREB - 49

1 : 5000

Ekvidistancija 5 m

Izradba: Geofoto - Zagreb

GRAD ZAGREB
Gradski zavod za prostorno uređenje

PROČELNIK
Ivica Fanjek, dipl.ing.arh.

Zagreb, studeni 2007.

Aerofotogrametrijsko snimanje : veljača 1998. god.
Tiskano : 1999. god.